



VZOROVÝ ŘEZ HYDRANTEM

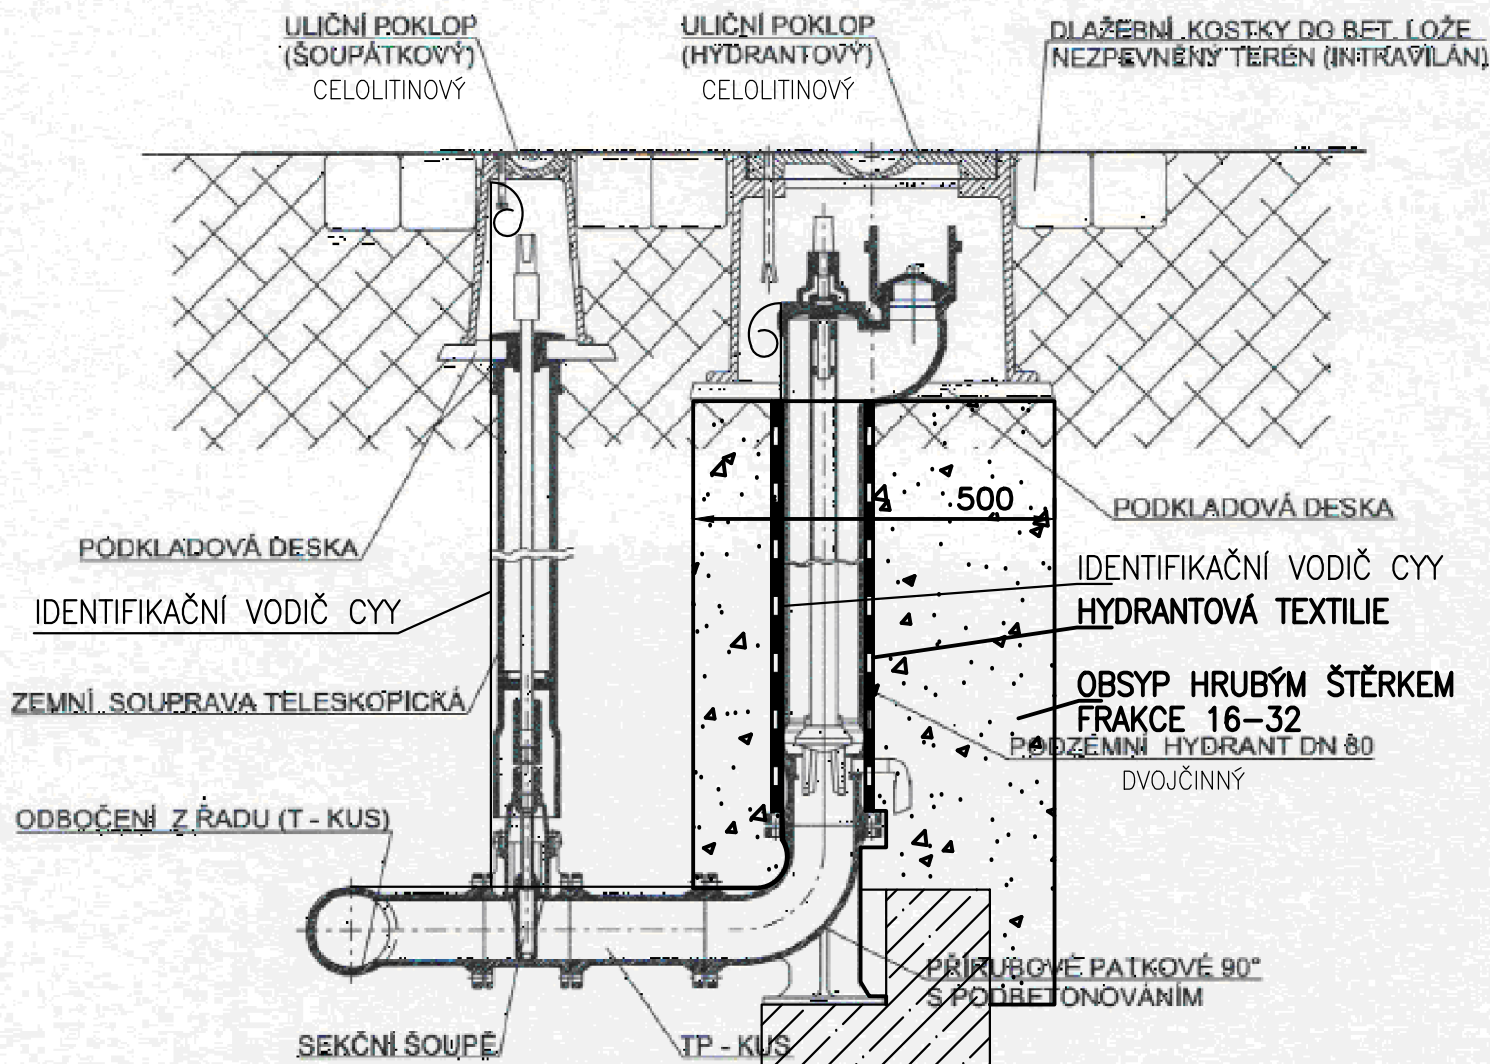

POZNÁMKY: – IDENTIFIKAČNÍ VODIČ CYY 6mm² BUDE SMYČKOU BEZ PŘERUŠENÍ
 VYVEDEN CCA 50cm NAD TERÉN A NÁSLEDNĚ VOLNĚ ULOŽEN POD POKLOP
 –BUDE OSAZEN ORIENTAČNÍ SLOUPEK S TABULKOU
 –ORIENTAČNÍ SLOUPEK–OCELOVÁ TYČ DL. 1750mm S BÍLO-MODRÝMI PRUHY ŠÍŘKY 250mm,
 VÍČKO 150x150mm Z OCELOVÉHO PLECHU. NÁTĚR ODOLNÝ PROTI POVĚTRNOSTNÍM VLIVŮM,
 LZE OSADIT ORIENTAČNÍ SLOUPEK S POVRCHOVOU ÚPRAVOU POPLASTOVÁNÍM

VYPRACOVAL		ZODP. PROJEKTANT		VED. PROJEKTANT		<div></div> <div>vodohospodářský atelier s.r.o., Růženec 54, 644 00 Brno</div>	
Ing. Coufalová		Ing. Coufalová		Ing. Hráček			
KRAJ	VYSOČINA		OBEC	OŘECHOV		ARCH.ČÍSLO	25/25
INVESTOR		OBEC OŘECHOV				DATUM	09/25
STAVBA AKCE		<div>OŘECHOV</div> <div>INŽENÝRSKÉ SÍTĚ</div> <div>PRO ZÁSTAVBU RD</div> <div>VODOVOD (SO 04)</div>				STUPEŇ	DPS
						FORMÁT	3A4
						MĚŘITKO	1:500/100
OBJEKT						PŘÍLOHA Č.	PARÉ Č.
OBSAH		HYDRANT				D.4.7.	