



EVAŇ M=1:500 - ČÁST C

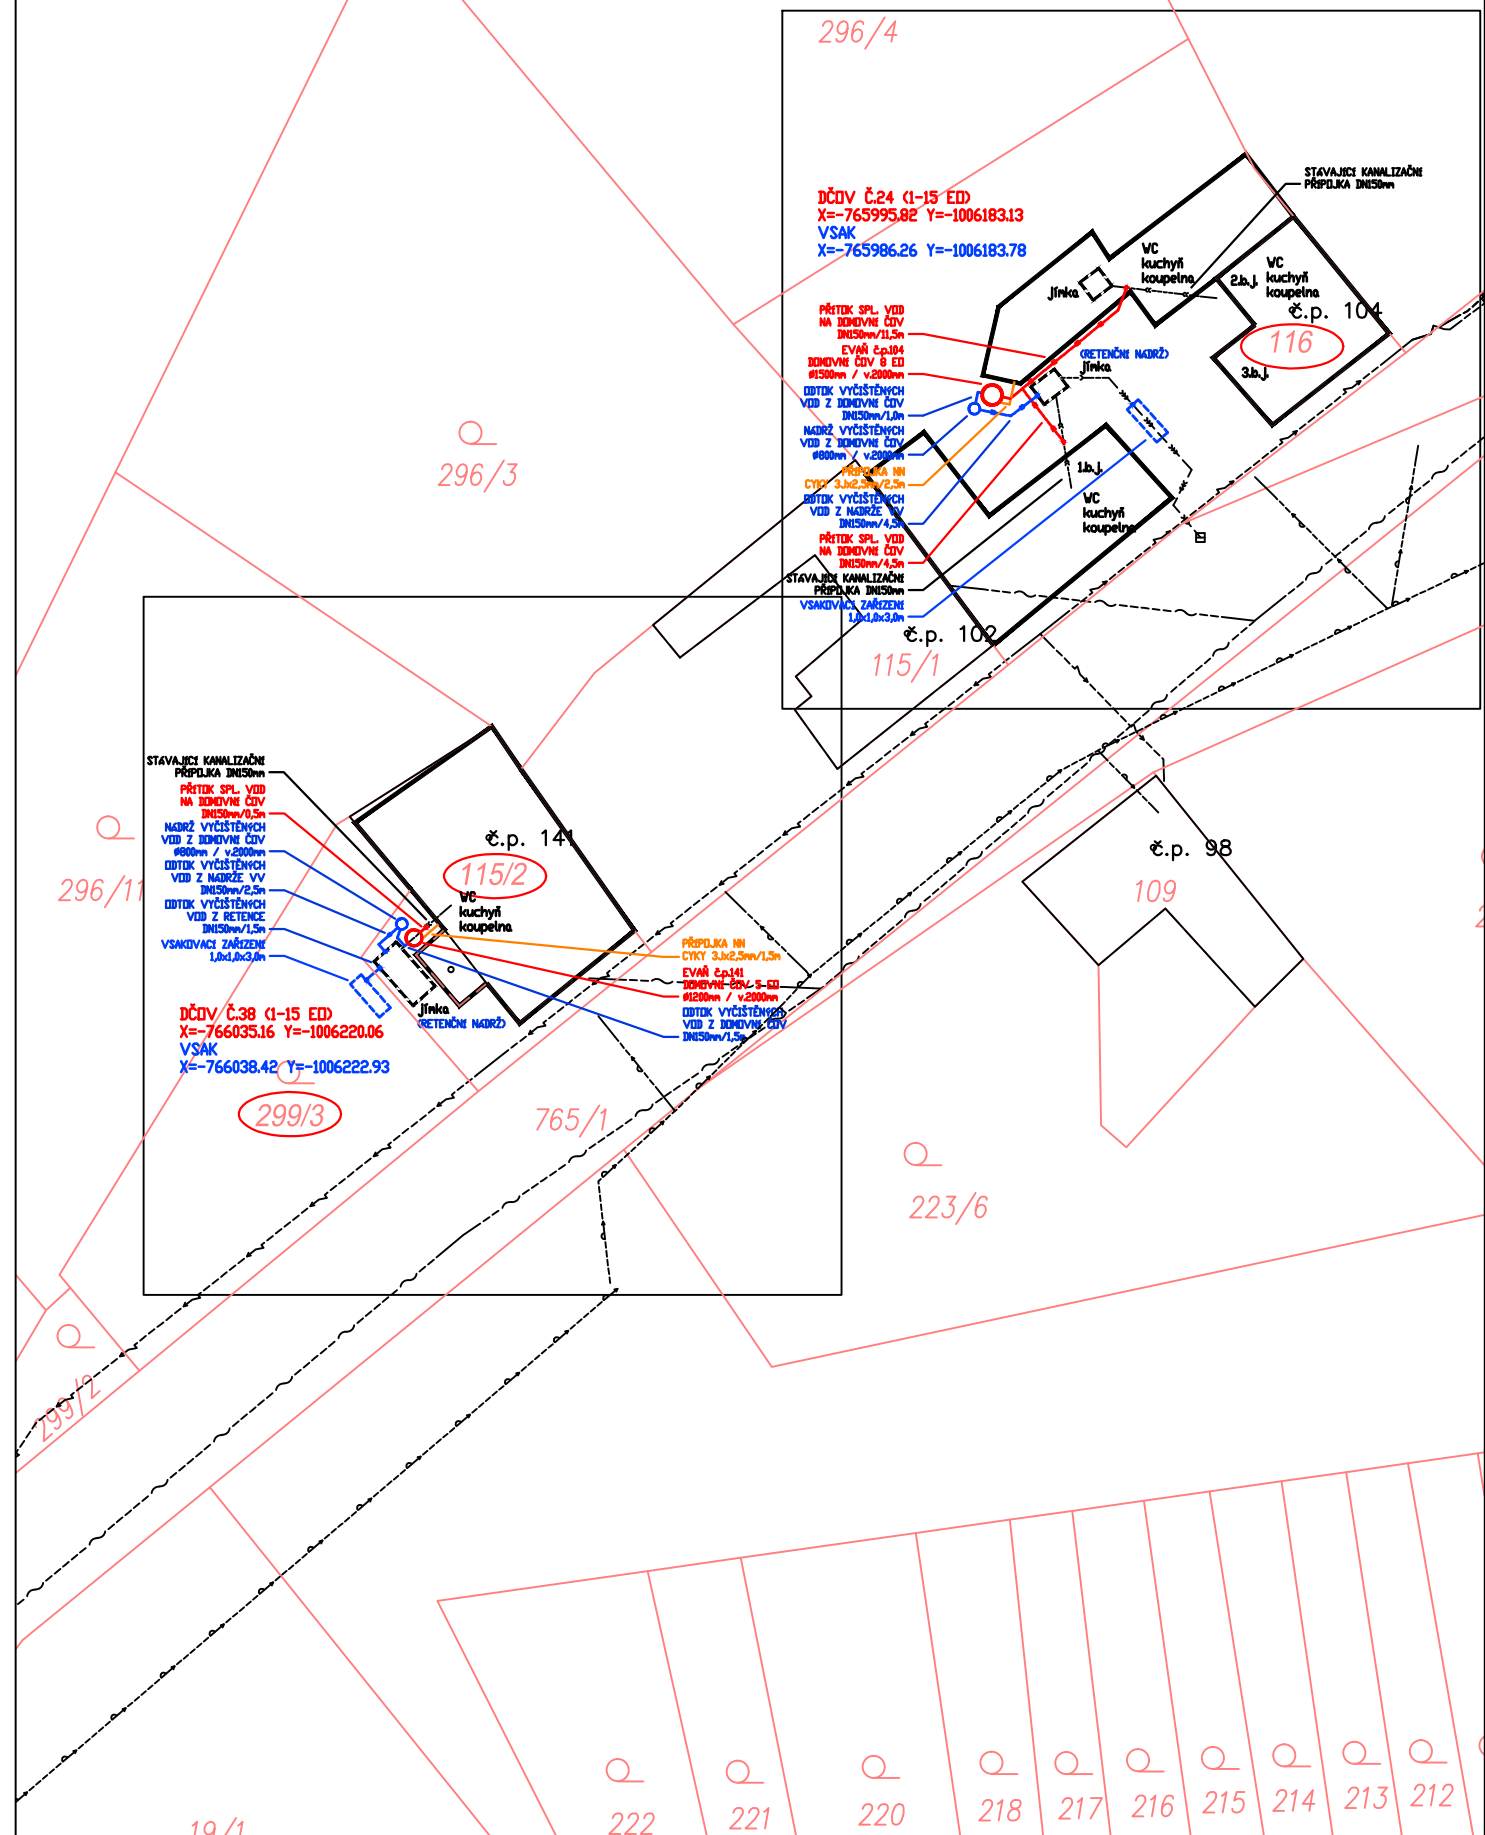

SOUHLAS S UMÍSTĚNÍM STAVBY SOUSTAVY DOMOVNÍCH ČOV

č.	č.p./č.ev.	Vlastník budovy	Parc.č.	Objekt	ČOV (EO)	Datum narození / IČ	Souhlasím s umístěním dČOV
24	Evaň 104	Lebert Miroslav, Evaň 104, 410 02 Lovosice 2	st. 116 k.ú. Evaň	rodinný dům	8	11.09.1973	
38	Evaň 141	Bartiš Zdeněk, Evaň 141, 410 02 Lovosice 2	st. 115/2 k.ú. Evaň	rodinný dům	5	30.06.1986	

SCHÉMA KLADENÍ MAPOVÝCH LISTŮ

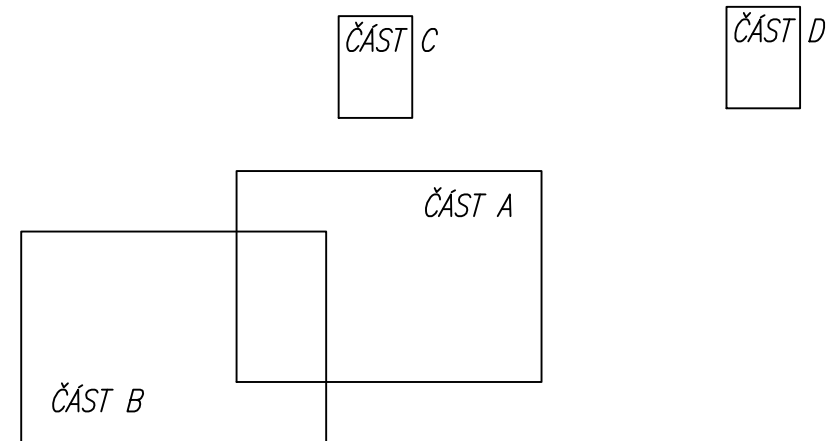

NAVRŽENÉ DČOV



DČOV 1-15 EO ... pořadové číslo ... (45 ks)

DČOV 16-50 EO ... pořadové číslo ... (1 ks)

HRANICE PLOCH

- hranice katastrálního území
- hranice parcel
- slučky KN
- budovy
- čísla parcel – pozemky
- čísla parcel – stavby
- čísla popisné

838/2
st.41
č.p. 1

POZNÁMKA

Souřadnicový systém JSTK, výškový systém B.p.v. Trasy inženýrských sítí jsou zakresleny orientačně dle údajů poskytnutých jejich správci, přesnou polohu je nutno před zahájením výkopových prací vyčíst. Při neznámém výškovém uložení inženýrské sítě je předpokládáno uložení dle ČSN 73 6005.

INVESTOR	Obec Evaň, Evaň 27, 410 02 Lovosice tel: +420 416 591 180, e-mail: obecevan@obecevan.cz	IČ	00526118
PROJEKTANT	Ing. Luděk Chromík, M. Kudeřikové 2672/30, 669 02 Znojmo tel: +420 724 302 667, e-mail: ludek.chromik@centrum.cz	IČ	02315904
AUTORIZOVANÁ OSOBA		Č.A.	

NAVRŽENÉ SÍTĚ

— >>> — >>> — jednotná kanalizace

STÁVAJÍCÍ SÍTĚ

- splašková kanalizace
- dešťová kanalizace
- jednotná kanalizace
- vodovod
- STL plynovod
- vedení NN – nadzemní
- vedení VN – nadzemní
- kabel sdělovací místní, dálkový
- veřejné osvětlení

± 0,000 = 286,00 m.n.m.

NÁZEV PROJEKTU	OBEC EVAŇ, MÍSTNÍ ČÁST EVAŇ A HORKA SOUSTAVA DOMOVNÍCH ČOV A KANALIZACE	MÍSTO	Evaň, Horka
STUPEŇ PD	DOKUMENTACE PRO PROVEDENÍ STAVBY	K.ú.	Evaň Horka u Libochovic
OBJEKT	C. SITUAČNÍ VÝKRESY	Č.ZAKAZKY	202318
NÁZEV VÝKRESU	SITUACE STAVBY EVAŇ - ČÁST C	DATUM	24.1.2025
		REVIZE	0.0
		MĚŘÍTKO	1:500
		Č.VÝKRESU	Č.4.3
		Č.PARÉ	1