


# Technologické schéma

## Cyklus denitrifikace (zpětný)

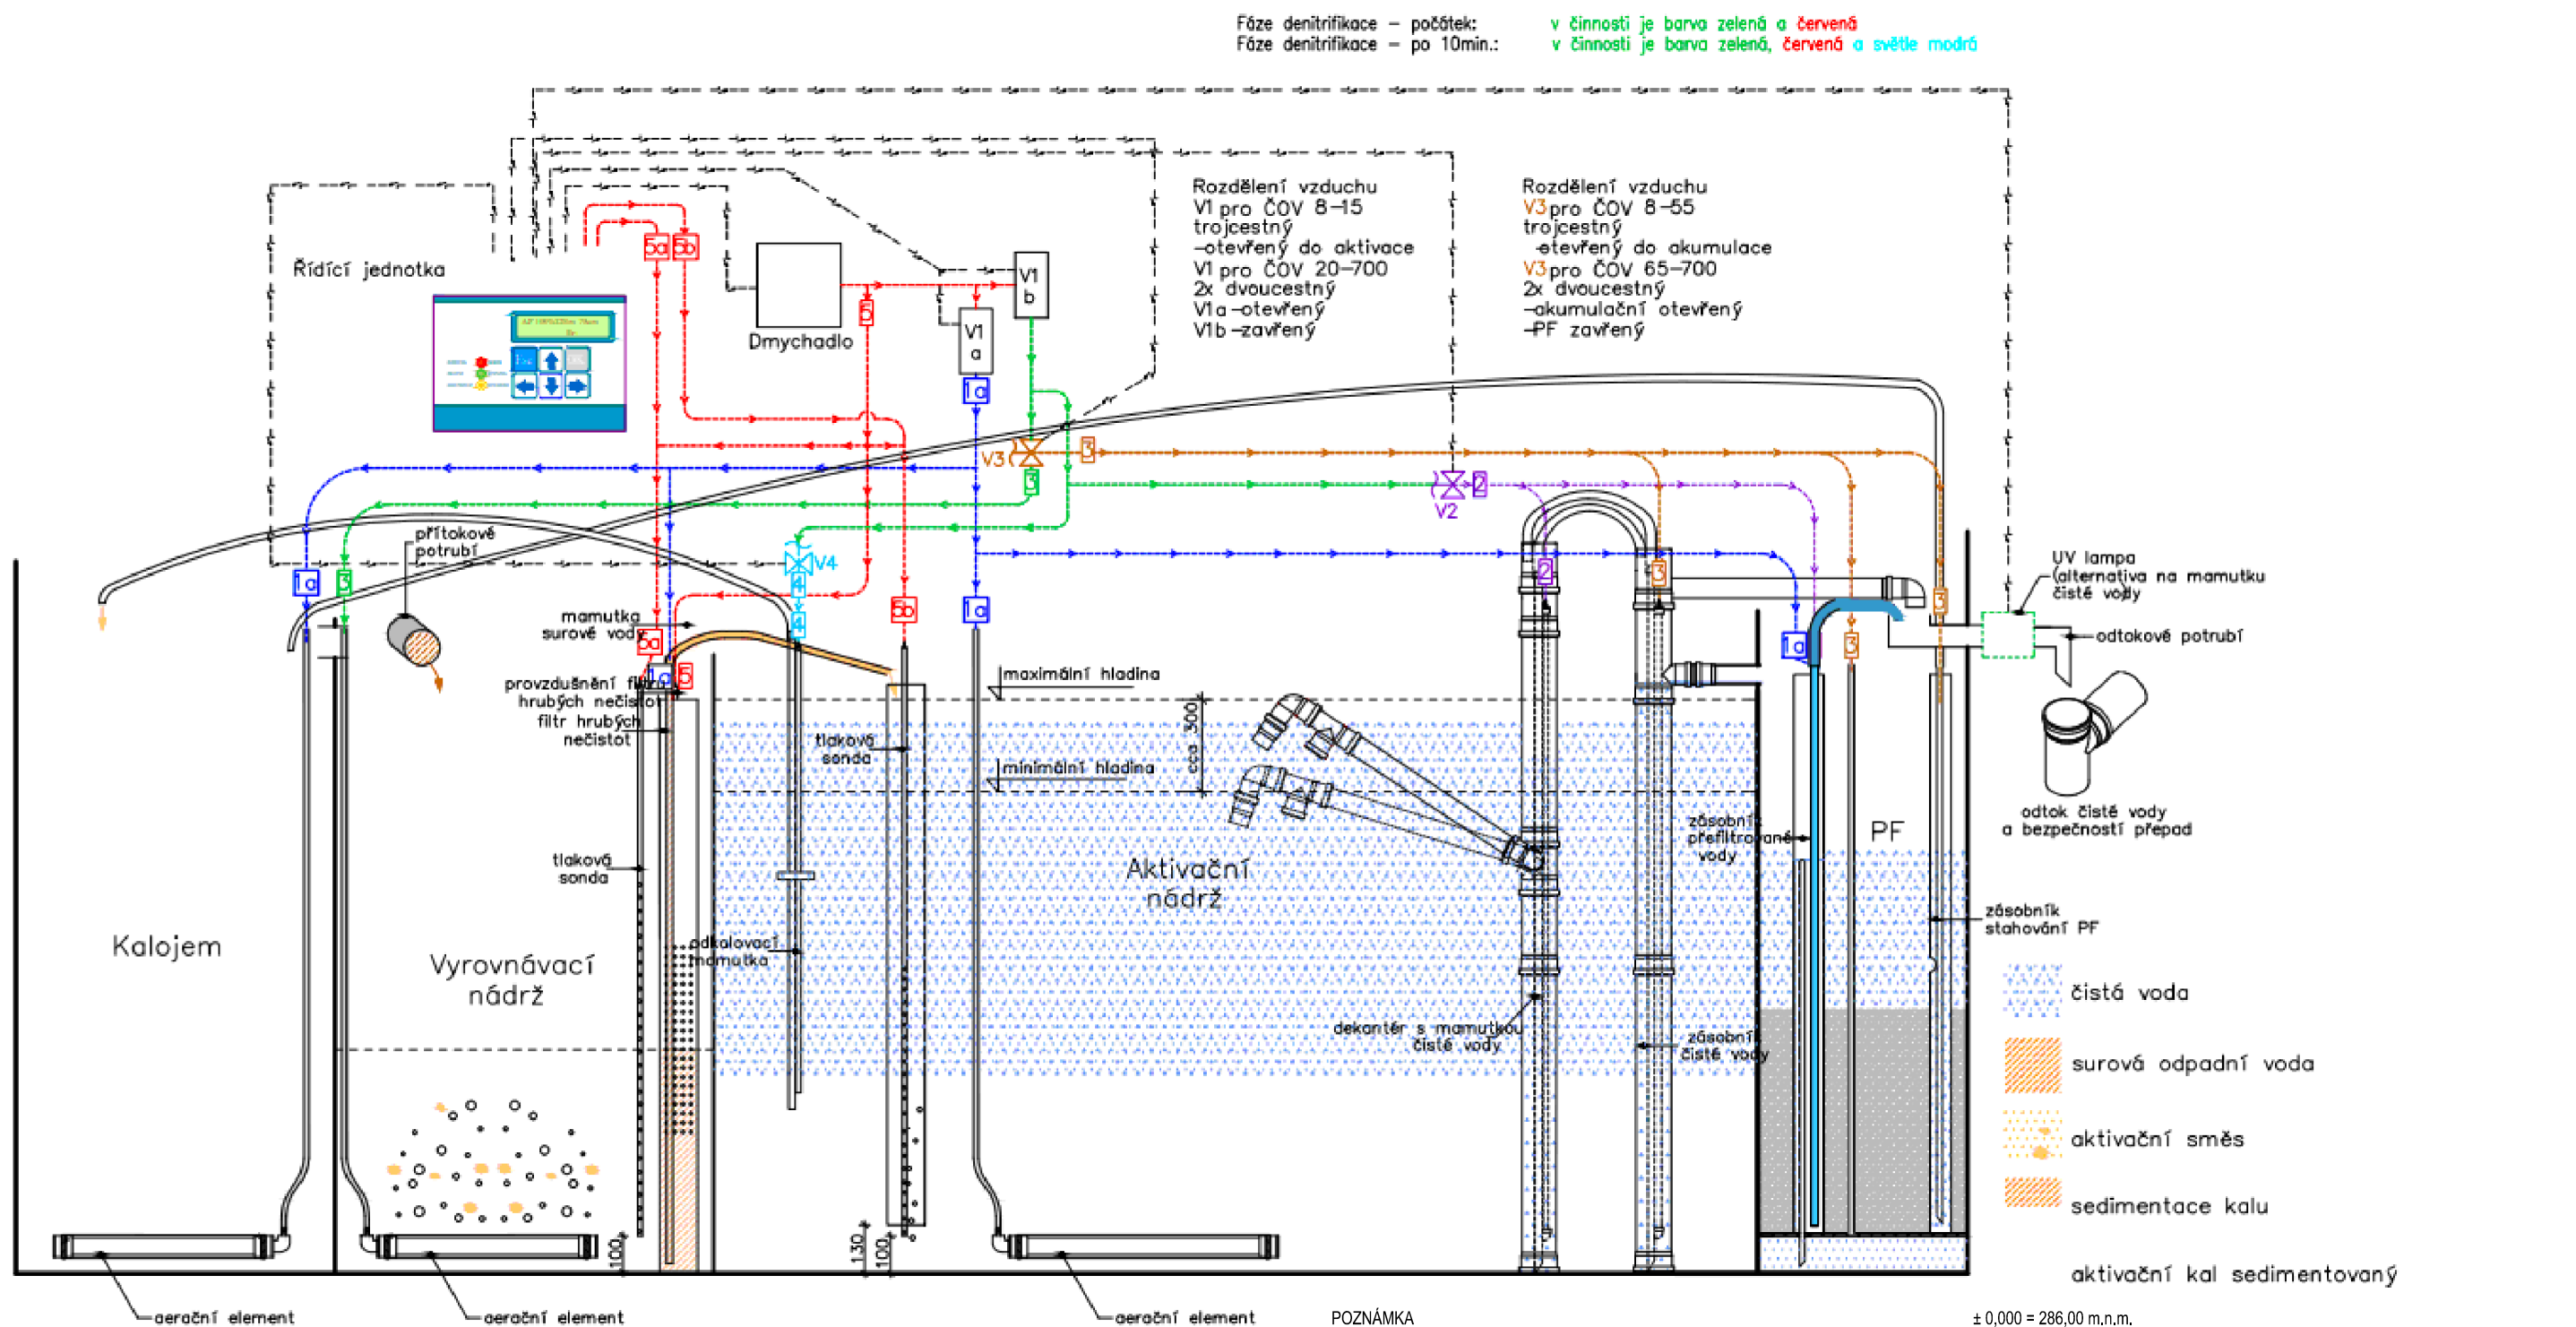

### POZNÁMKA

Souřadnicový systém JSTK, výškový systém B.p.v. Trasy inženýrských sítí jsou zakresleny orientačně dle údajů poskytnutých jejich správci, přesnou polohu je nutno před zahájením výkopových prací vytyčit. Při neznámém výškovém uložení inženýrské sítě je předpokládáno uložení dle ČSN 73 6005.

INVESTOR	Obec Evaň, Evaň 27, 410 02 Lovosice tel: +420 416 591 180, e-mail: obecevan@obecevan.cz	IČ	00526118
PROJEKTANT	Ing. Luděk Chromík, M. Kudeřkové 2672/30, 669 02 Znojmo tel: +420 724 302 667, e-mail: ludek.chromik@centrum.cz	IČ	02315904
AUTORIZOVANÁ OSOBA		Č.A.	

± 0,000 = 286,00 m.n.m.

NÁZEV PROJEKTU	OBEC EVAŇ, MÍSTNÍ ČÁST EVAŇ A HORKA SOUSTAVA DOMOVNÍCH ČOV	MÍSTO	Evaň, Horka
STUPEŇ PD	DOKUMENTACE PRO PROVÁDĚNÍ STAVBY	K.Ú.	Evaň Horka u Libochovic
OBJEKT	C. SITUAČNÍ VÝKRESY	Č.ZAKÁZKY	202318
NÁZEV VÝKRESU	TECHNOLOGICKÉ SCHÉMA CYKLUS DENITRIFIKACE	DATUM	24.1.2025
		REVIZE	0.0
		MĚŘÍTKO	-
		Č.VÝKRESU	C.6.2
		Č.PARÉ	1