

Dokumentácia pre stavebné povolenie

E.3 Elektroinštalácia

Časť: areálové osvetlenie



FBB-ELECTRIC s.r.o.

Prevádzka: Šafárikova 443/16,
Galanta 924 01, [SLOVAKIA]


web: www.fbb.sk

e-mail: info@fbb.sk

Názov stavby:	PARKOVISKO, p. č. 3973/7		
Stavebný objekt:	-		
HIP:	ING. ROMAN HANÁK, aut. ing.	Razítko:	Výtlačok č.:
Zodpovedný p.:	Ing. Bálint Forró		
Vypracoval:	Adam Mészáros		
Miesto:	Bratislava		
Stupeň:	DSP		
Dátum:	08/2025		
Č.projektu:	P250726_V5		
Lokalita:	k.ú. Ružinov, č.p. 3973/7, 3979/64		
Investor:	ODVOZ A LIKVIDÁCIA ODPADU a.s., IVANSKÁ CESTA 22, PSČ.: 821 04 BRATISLAVA		

Obsah PD



Č.výkresu	Názov
E.3.1	Technická správa
E.3.2	Protokol o určení vonkajších vplyvov
E.3.3	Svetelná štúdia
E.3.4	Situácia verejného osvetlenia
E.3.5	Detail stožiarnej zostavy
E.3.6	Jednopolová schéma existujúceho rozvádzača RVO

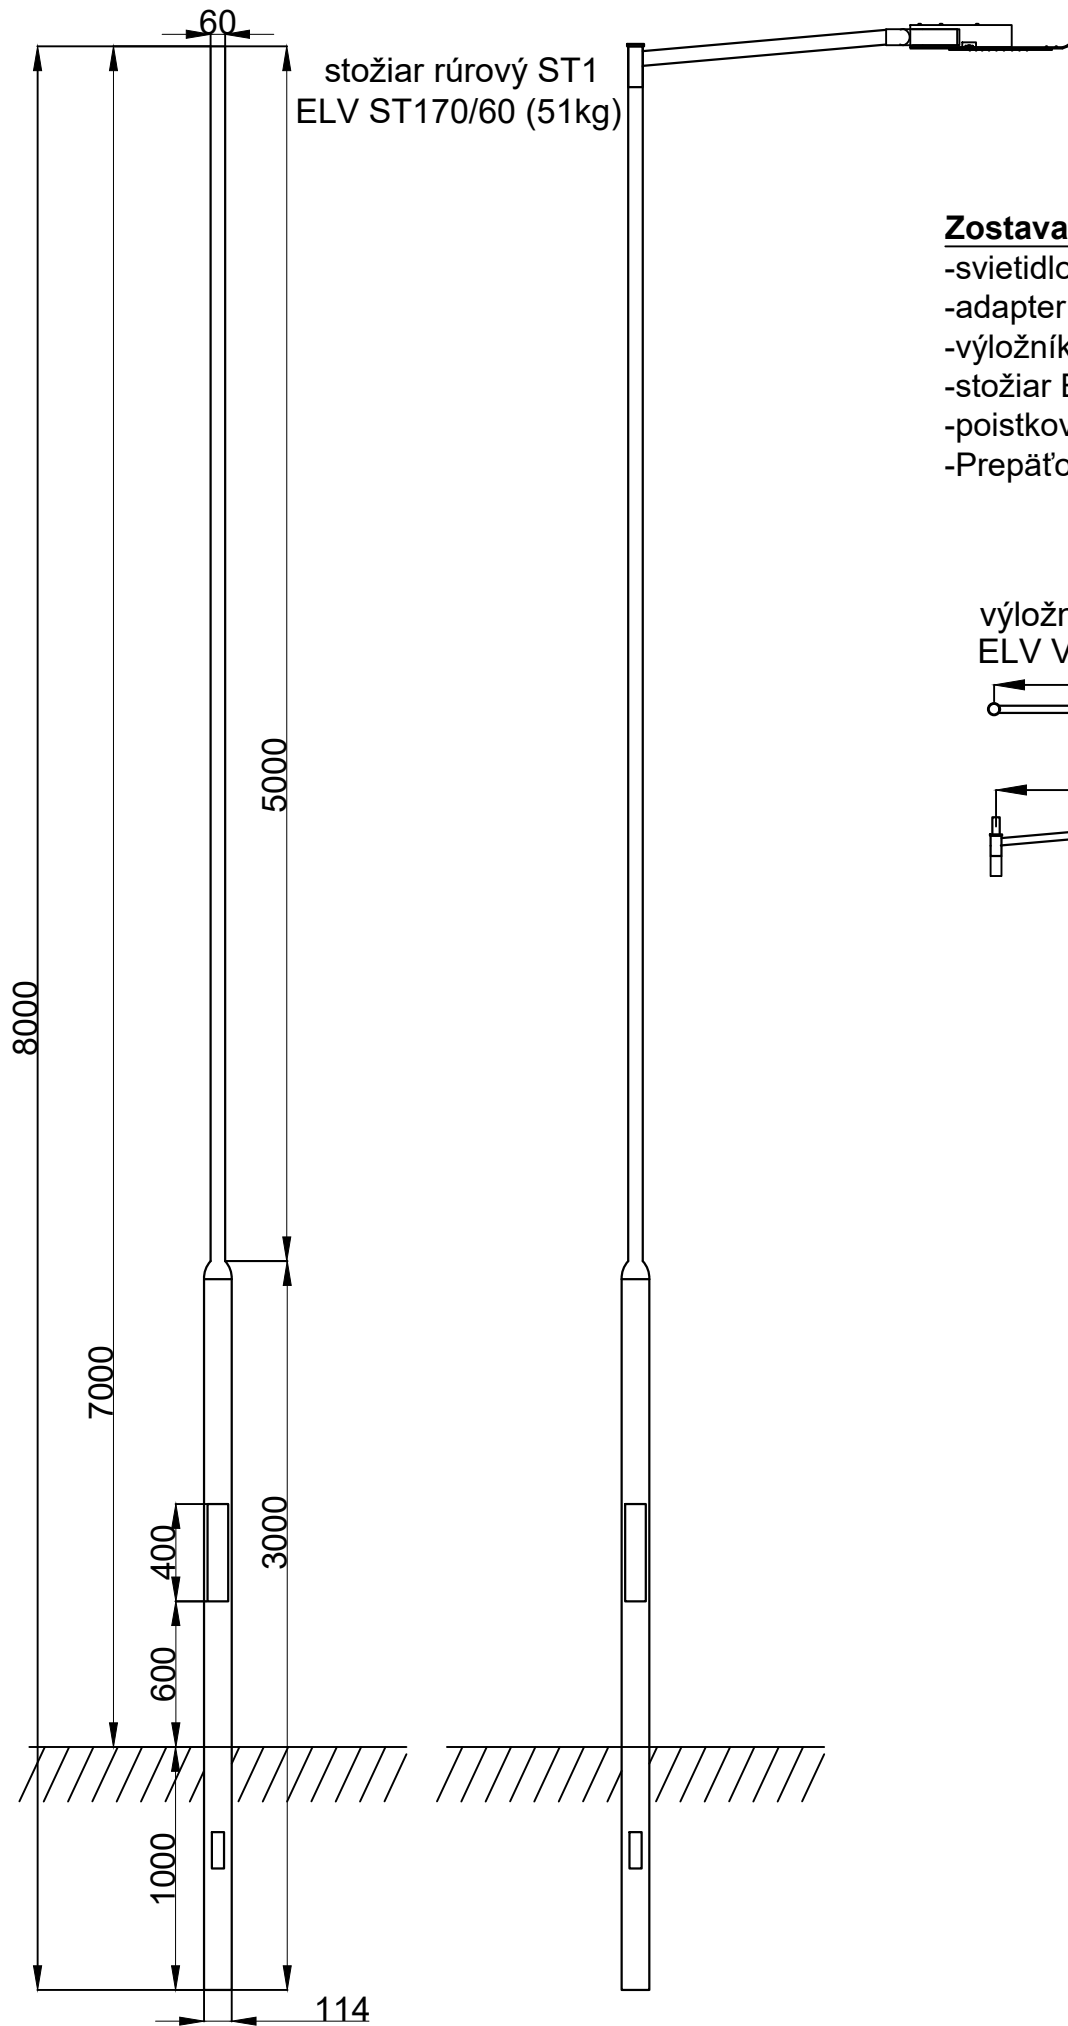


Zostava A:


- svietidlo LED 1x GREENLUX BOSTON PREMIUM 25W NW
- adapter GREENLUX BOSTON adapter 60mm
- výložník ELV V1T-10-D Ø60
- stožiar ELV ST170/60 žiarovo zinkovaný
- poistková rozvodnica TB-1 s poistkou D01 10A
- Prepäťová ochrana - SURGE PROTECTION 10kV

výložník
ELV V1T-10-D Ø60

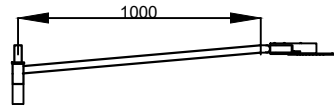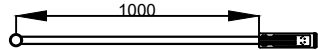


Doporučené rozmery betónového základu
pre normálne pôdy (nie sypké)

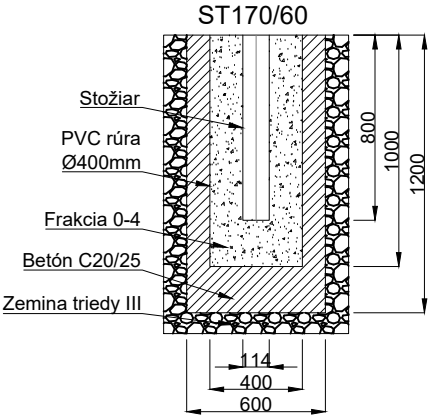

UPOZORNENIE: TÁTO DOKUMENTÁCIA JE URČENÁ PRE ZÍSKANIE STAVEBNÉHO POVOLENIA. V PRÍPADE POUŽITIA TEJTO DOKUMENTÁCIE NA INÝ ÚČEL PROJEKTANT NEZODPOVEDÁ ZA VZNIKNUTÉ ŠKODY, PRÍPADNE OHROZENIE ZDRAVIA A ŽIVOTA PRACOVNÍKOV NA STAVBE A STAVENISKU.					
NAPĚŤOVÁ SÚSTAVA		OCHRANA PRED ELEKTRICKÝM PRÚDOM (PODĽA STN 332000-4-41)			
		NORMÁLNA PREVÁDZKA		PORUCHOVÝ STAV	
3+N+PE,AC,50Hz,400V/TN-S		KRYTOM, IZOLÁCIOU		SAMOČINNÝM ODPOJENÍM NAPÁJANIA	
1+N+PE,AC,50Hz,230V/TN-S		KRYTOM, IZOLÁCIOU		SAMOČINNÝM ODPOJENÍM NAPÁJANIA	
		FBB-ELECTRIC s.r.o. www.fbb.sk, info@fbb.sk		Prevádzka: Šafárikova 443/16, Galanta 924 01	
HIP:		ING. ROMAN HANÁK, aut. ing.		Časť.: Elektroinštalácia	
		Stupeň:		Č.projektu:	
		Dátum:		P250726_V5	
Zodpovedný p.:		Ing. Bálint Forró		Razítko:	
Vypracoval:		Formát:			
Adam Mészáros		A3			
Názov stavby:		Mierka:		Výtlačok č.:	
		-			
Stavebný objekt:		-			
Č.parcely / KÚ:		PARKOVIŠKO, p. č. 3973/7			
Investor:		k.ú. Ružinov, č.p. 3973/7, 3979/64			
Názov výkresu:		ODVOZ A LIKVIDÁCIA ODPADU a.s., IVANSKÁ CESTA 22, PSČ.: 821 04 BRATISLAVA			
		Detail zostavy stožiaru A			
		E.3.5.			

RVO

3+N+PE;AC;50Hz;230/400V;TN-C-S

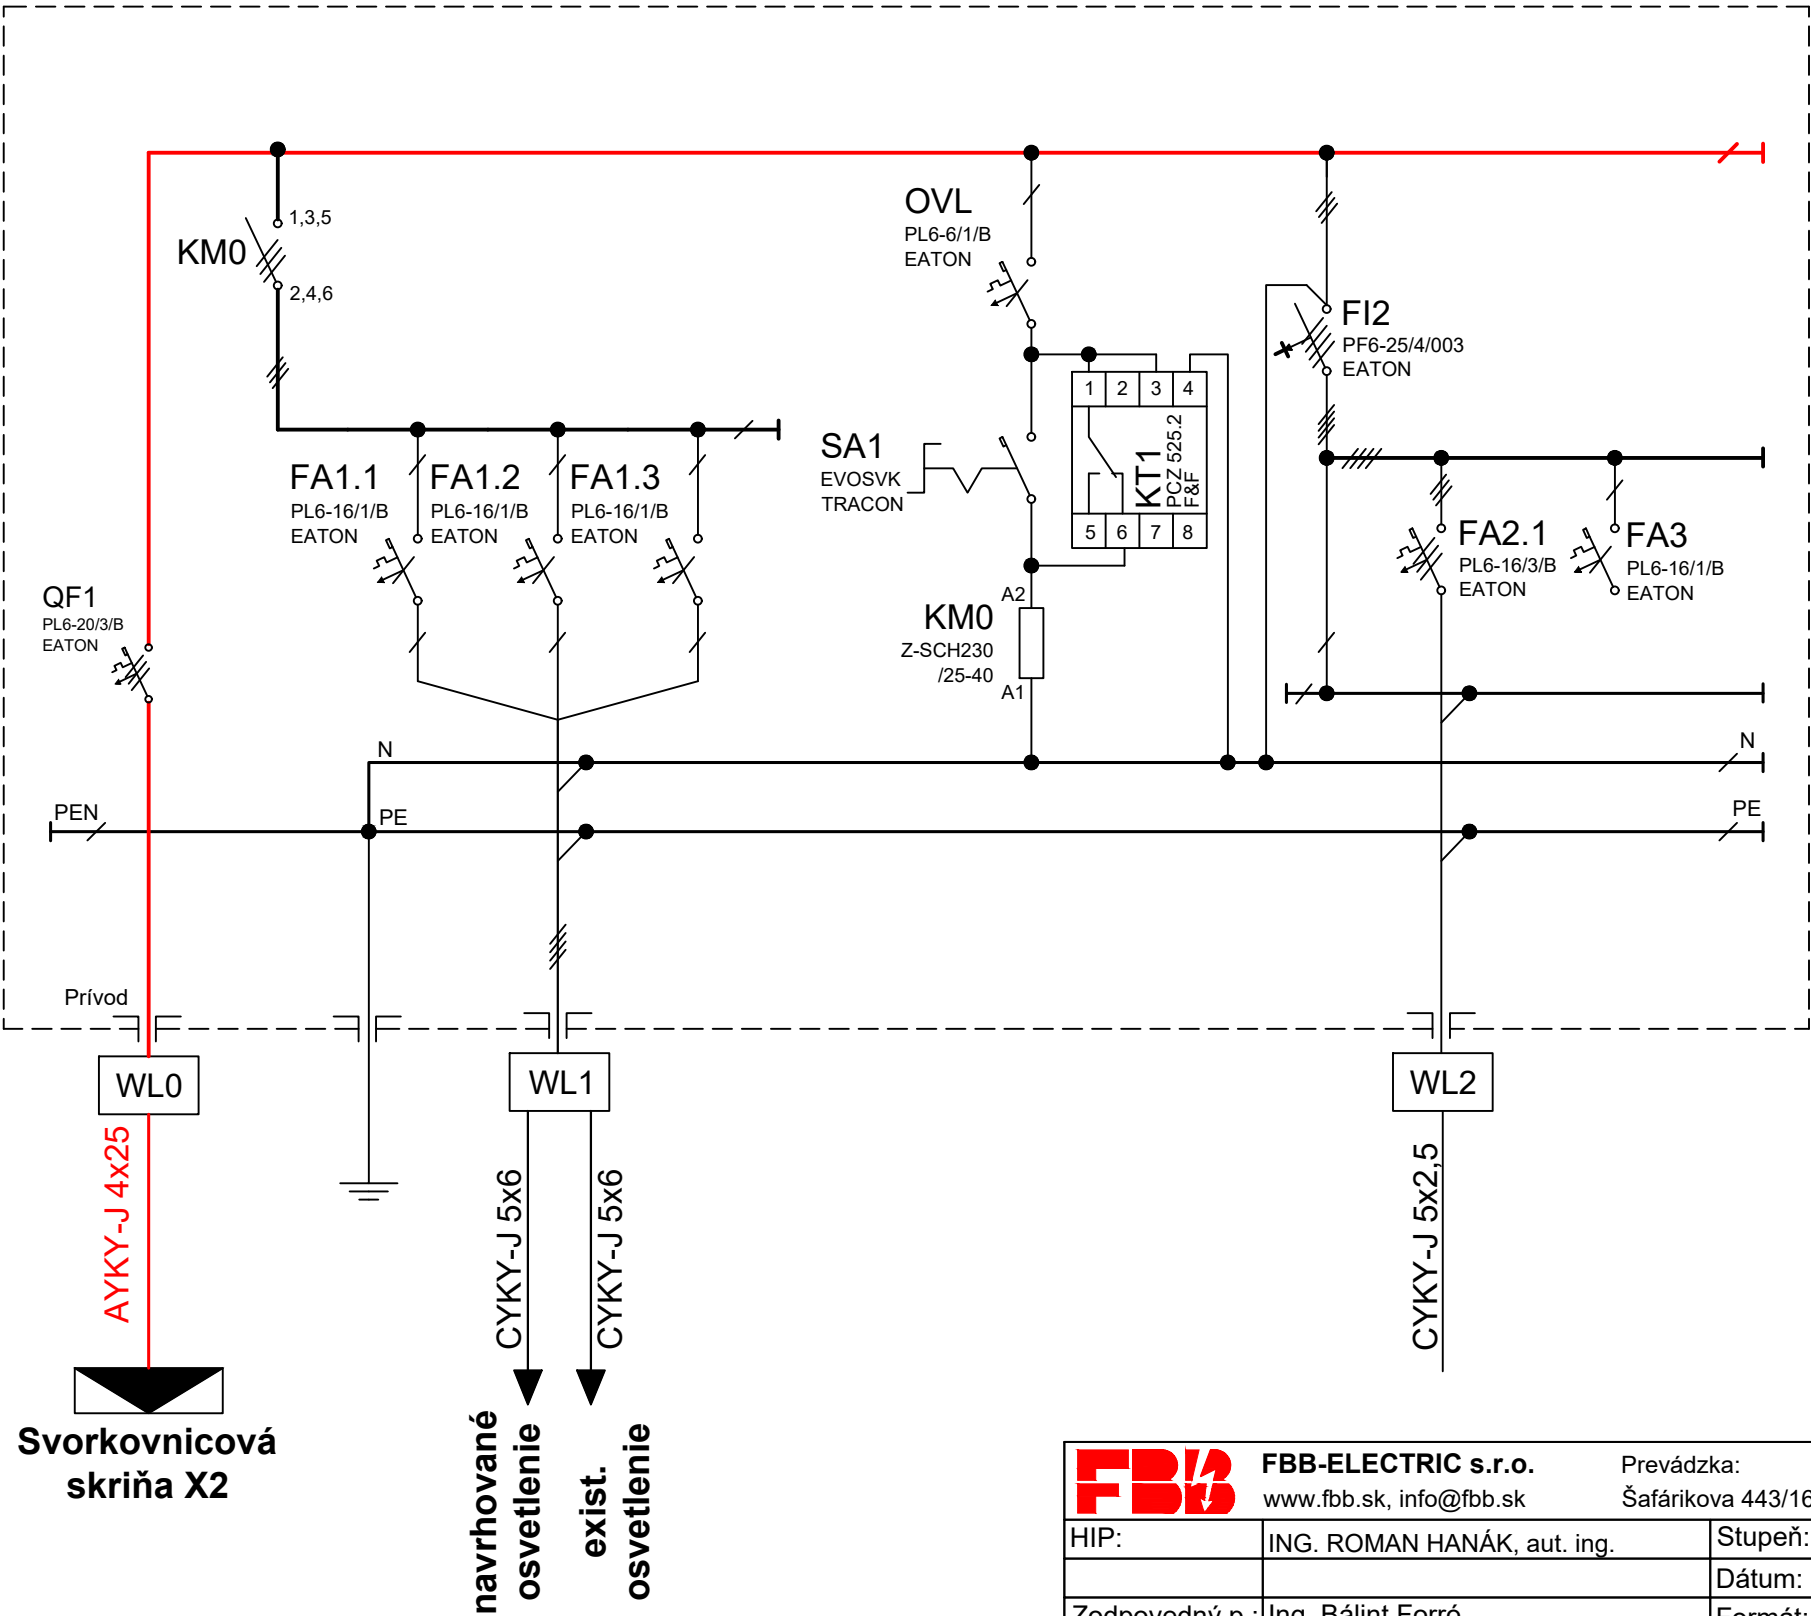


Svorkovnicová
skriňa X2

navrhované
osvetlenie

exist.
osvetlenie

UPOZORNENIE: TÁTO DOKUMENTÁCIA JE URČENÁ PRE ZÍSKANIE STAVEBNÉHO POVOLENIA. V PRÍPADE POUŽITIA TEJTO DOKUMENTÁCIE NA INÝ ÚČEL PROJEKTANT NEZODPOVEDÁ ZA VZNIKNUTÉ ŠKODY, PRÍPADNE OHROZENIE ZDRAVIA A ŽIVOTA PRACOVNÍKOV NA STAVBE A STAVENISKU.		
NAPĚŤOVÁ SÚSTAVA	OCHRANA PRED ELEKTRICKÝM PRÚDOM (PODĽA STN 332000-4-41)	
	NORMÁLNA PREVÁDZKA	PORUCHOVÝ STAV
	3+N+PE,AC,50Hz,400V/TN-S	KRYTOM, IZOLÁCIOU
	1+N+PE,AC,50Hz,230V/TN-S	KRYTOM, IZOLÁCIOU

		FBB-ELECTRIC s.r.o. www.fbb.sk, info@fbb.sk		Prevádzka: Šafárikova 443/16, Galanta 924 01		Časť.:		Elektroinštalácia			
HIP:		ING. ROMAN HANÁK, aut. ing.		Stupeň:		DSP		Č.projektu:		P250726_V5	
				Dátum:		08/2025		Razítko:		Výtlačok č.:	
Zodpovedný p.:		Ing. Bálint Forró		Formát:		A3					
Vypracoval:		Adam Mészáros		Mierka:		-					
Názov stavby:		PARKOVIŠKO, p. č. 3973/7									
Stavebný objekt:		-									
Č.parcely / KÚ:		k.ú. Ružinov, č.p. 3973/7, 3979/64									
Investor:		ODVOZ A LIKVIDÁCIA ODPADU a.s., IVANSKÁ CESTA 22, PSČ.: 821 04 BRATISLAVA									
Názov výkresu:		Jednopolová schéma existujúceho rozvádzača RVO								E.3.6.	