


SITUÁCIA ŠIRŠIE VZŤAHY
M = 1:1000

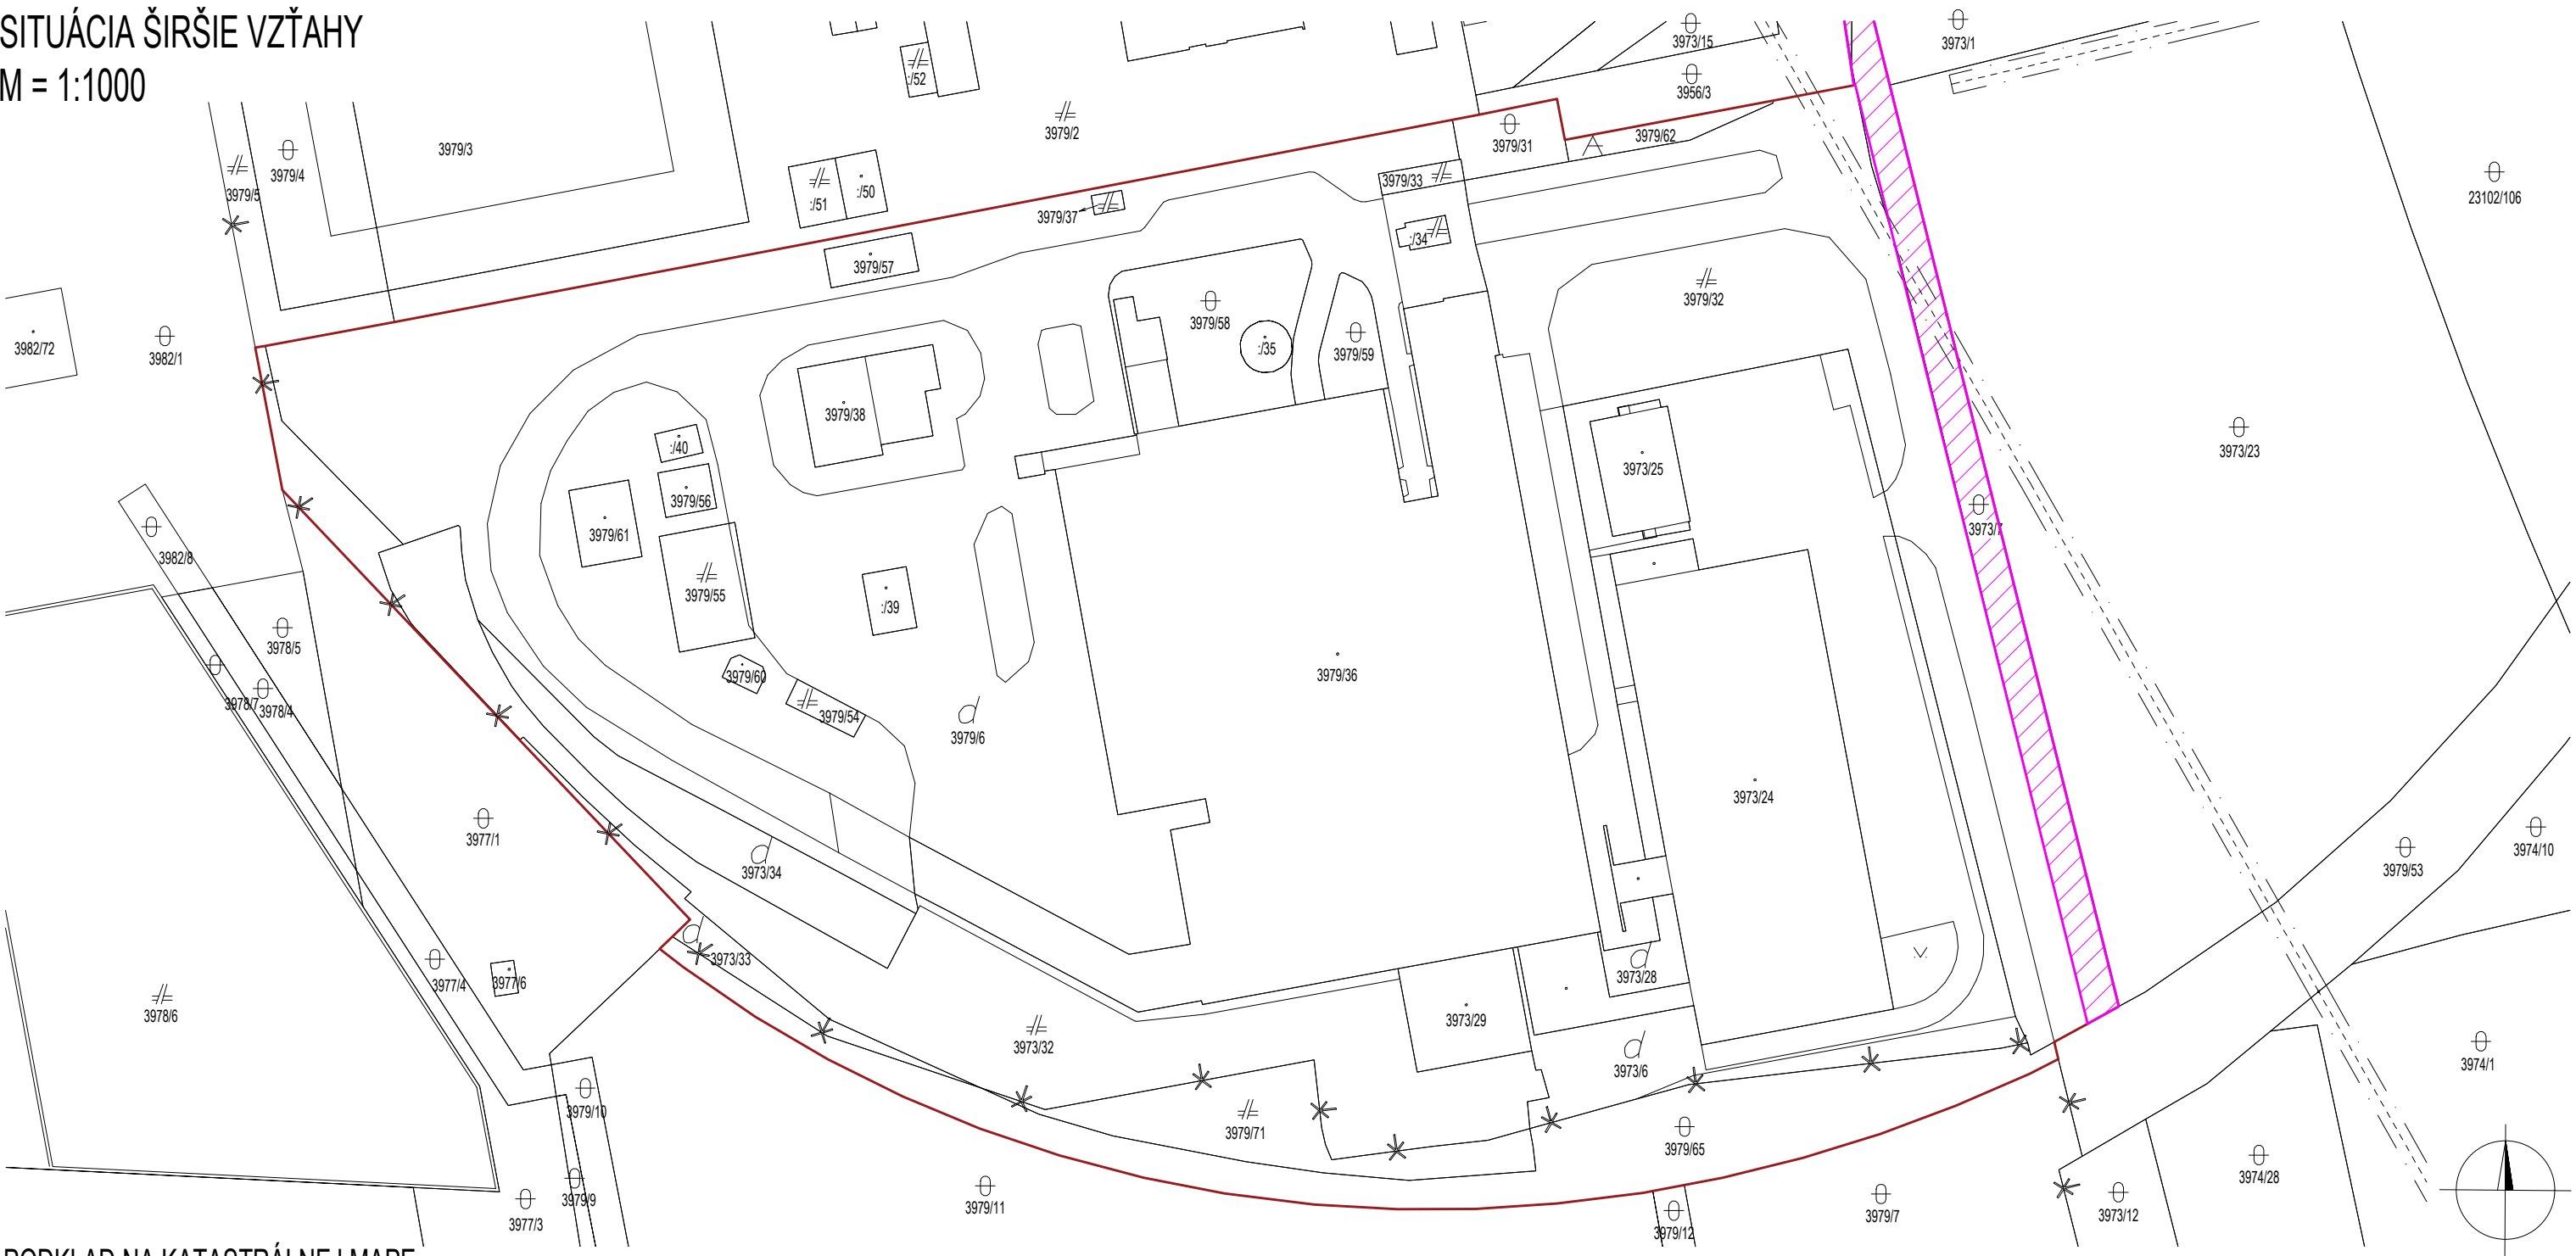


PODKLAD NA KATASTRÁLNEJ MAPE

LEGENDA

- POZEMOK VO VLASTNÍCTVE STAVEBNÍKA
- RIEŠENÁ ČASŤ POZEMKU STAVEBNÍKA
- PODZEMNÉ VEDENIE S OCHRANNÝM PÁSMOM 1,5M
- OKOLITÉ OBJEKTY - BRATISLAVA RUŽINOV
- ZÁHRADA
- OSTATNÁ PLOCHA
- DVOR
- BUDOVA
- VEREJNÁ KOMUNIKÁCIA

POZEMOK NA PODKLADE ORTOFOTOMAPY

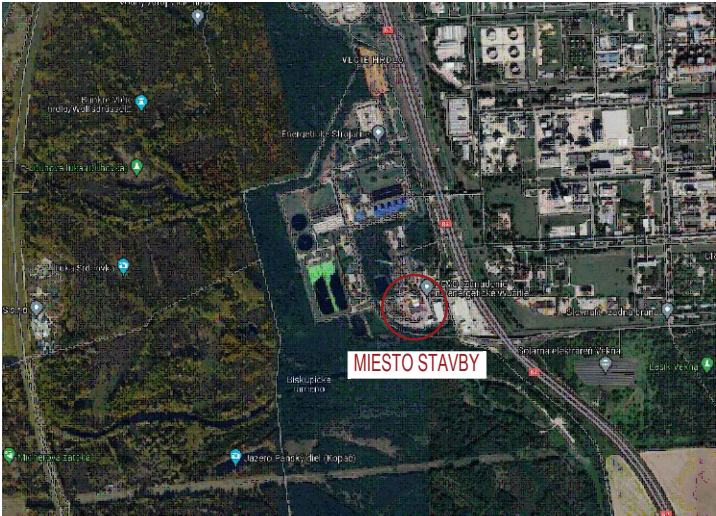

PROJEKTOVÁ DOKUMENTÁCIA JE SÚČASŤOU ARCHITEKTONICKÉHO DIELA A PODLEHA AUTORSKÉMU ZÁKONU Č. 185/2015 Z.Z. PREZENTOVANÉ TECHNICKÉ VÝKRESY A VŠETKY TEXTOVÉ SÚČASTI PROJEKTU DEFINUJÚ DIELO, ALEBO JEHO ČASŤ. Z TOHO TITULU JE PROJEKT DUŠEVNÝM MAJETKOM AUTORA A PRETO POUŽÍVAŤ, ROZMNOŽOVAŤ A PUBLIKOVAŤ HO MOŽNO IBA SO SÚHLASOM AUTORA. ZMENY V PROJEKTE JE MOŽNÉ VYKONAŤ IBA S PÍSMOÝM SÚHLASOM AUTORA !

JEDNOSTUPŇOVÁ PROJEKTOVÁ DOKUMENTÁCIA NENAHRAĐZA REALIZAČNÝ PROJEKT !

AUTOR	ING. ROMAN HANÁK, aut. ing.	NÁZOV STAVBY PARKOVISKO, p. č. 3973/7	STAVEBNÍK ODVOZ A LIKVIDÁCIA ODPADU a.s., IVANSKÁ CESTA 22, PŠČ.: 821 04 BRATISLAVA		
PROJEKTANT STAVBY	ING. ROMAN HANÁK, aut. ing.		MIESTO STAVBY BRATISLAVA - RUŽINOV	KATASTRÁLNE ÚZEMIE RUŽINOV	
ZODPOVEDNÝ PROJEKTANT	ING. ARCH. JÁN GALLO, *0427AA ING. ROMAN HANÁK, aut. ing.		PARCELA ČÍSLO 3973/7, 3979/64	STUPEŇ JEDNOSTUPŇOVÝ PROJEKT	
<div></div> <div>HR-PROJECT, s.r.o. ING. ROMAN HANÁK, aut. ing., BUDOVATEĽSKÁ 1159/10, 925 72 SELICE, MOBIL : 0949 550 762 web.: www.hrproject.sk, e-mail: info@hrproject.sk</div>		OBJEKT / ČASŤ PROJEKTU SO 01 - PARKOVISKO	DÁTUM FEBRUÁR 2024		
		ARCHITEKTÚRA			
		OBSAH VÝKRESU	FORMÁT A3		
		SITUÁCIA ŠIRŠÍCH VZŤAHOV			
			ARCHÍVNE ČÍSLO 50/2024		
			MIERKA 1 : 1000	Č. VÝK. E.1.2.	