



REZ A-A'

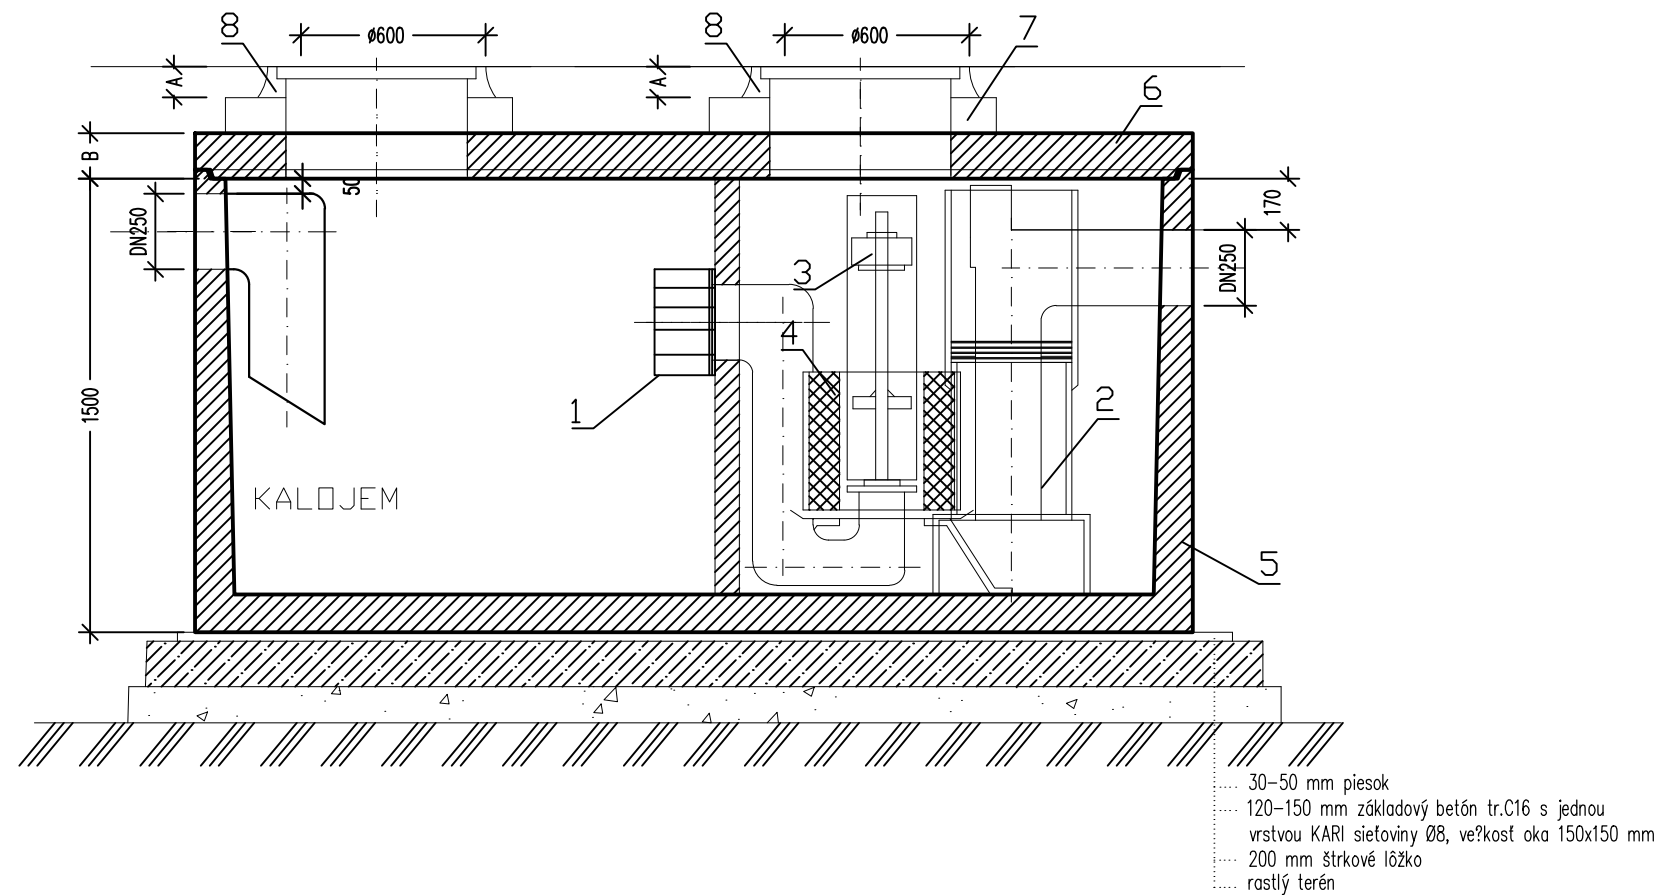

PÔDORYS

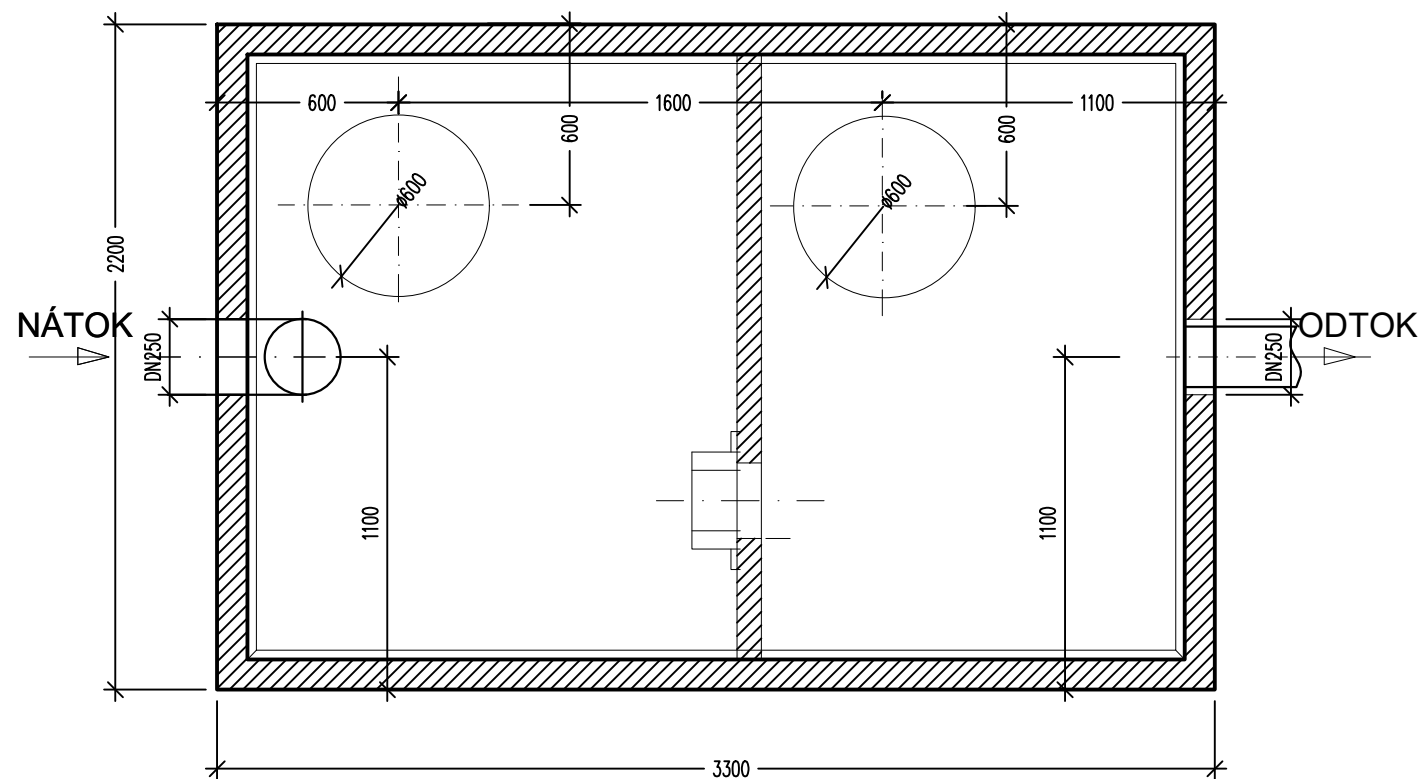


LEGENDA

OZNAČENIE	POPIS
1	KOAGULAČNÁ BARIÉRA
2	DVOJSTUPNÝ SORPČNÝ FILTER
3	PLAVÁK
4	KOALESCENČNÝ FILTER
5	5 BETÓNOVÁ NÁDRŽ
6	BETÓNOVÝ POKLOP
7	BETÓNOVÁ SKRUŽ
8	POKLOP

Odlučovač ropných látok NS=25 l/s
KLARTEC KL 30/1 sII
výstupná kvalita vody do 0,1 mgNEL/l
najťažší kus m=8,0t

UPOZORNENIE:

V prípade použitia tejto dokumentácie na realizáciu stavby, projektant nezodpovedá za vzniknuté škody, prípadne ohrozenie zdravia a života pracovníkov na stavbe.
Tento výkres je originál a je chránený podľa § 21, ods. d.) Zákona č. 185/2015 Z.z. - Zmeny diela a každé použitie diela je podmienené udelením súhlasu autora.
Dod.stavby je povinný realizovať práce podľa platných STN, technologických, bezpečnostných a výrobných postupov

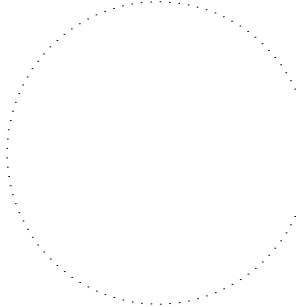Zodpovedný projektant:		Aut. Ing. KOCZÓ Štefan		
Vypracoval:		Ing. TAKÁCS Norbert		
Názov stavby:				
PARKOVISKO, p. č. 3973/7				
Objekt:				
Stupeň PD:		JEDNOSTUPŇOVÝ PROJEKT		
Výkres:		ODLUČOVAČ ROPNÝCH LÁTOK "ORL"		
Druh projektu:		E2-DAŽĎOVÁ KANALIZÁCIA		Dátum: 03/2024
Investor:		ODVOZ A LIKVIDÁCIA ODPADU a.s., Ivanská cesta 22, 821 04 Bratislava		Mierka: 1:25
Miesto stavby:		p.č. 3973/7, 3979/64, BRATISLAVA – RUŽINOV		Formát: 2xA4