


ZÁKLADY

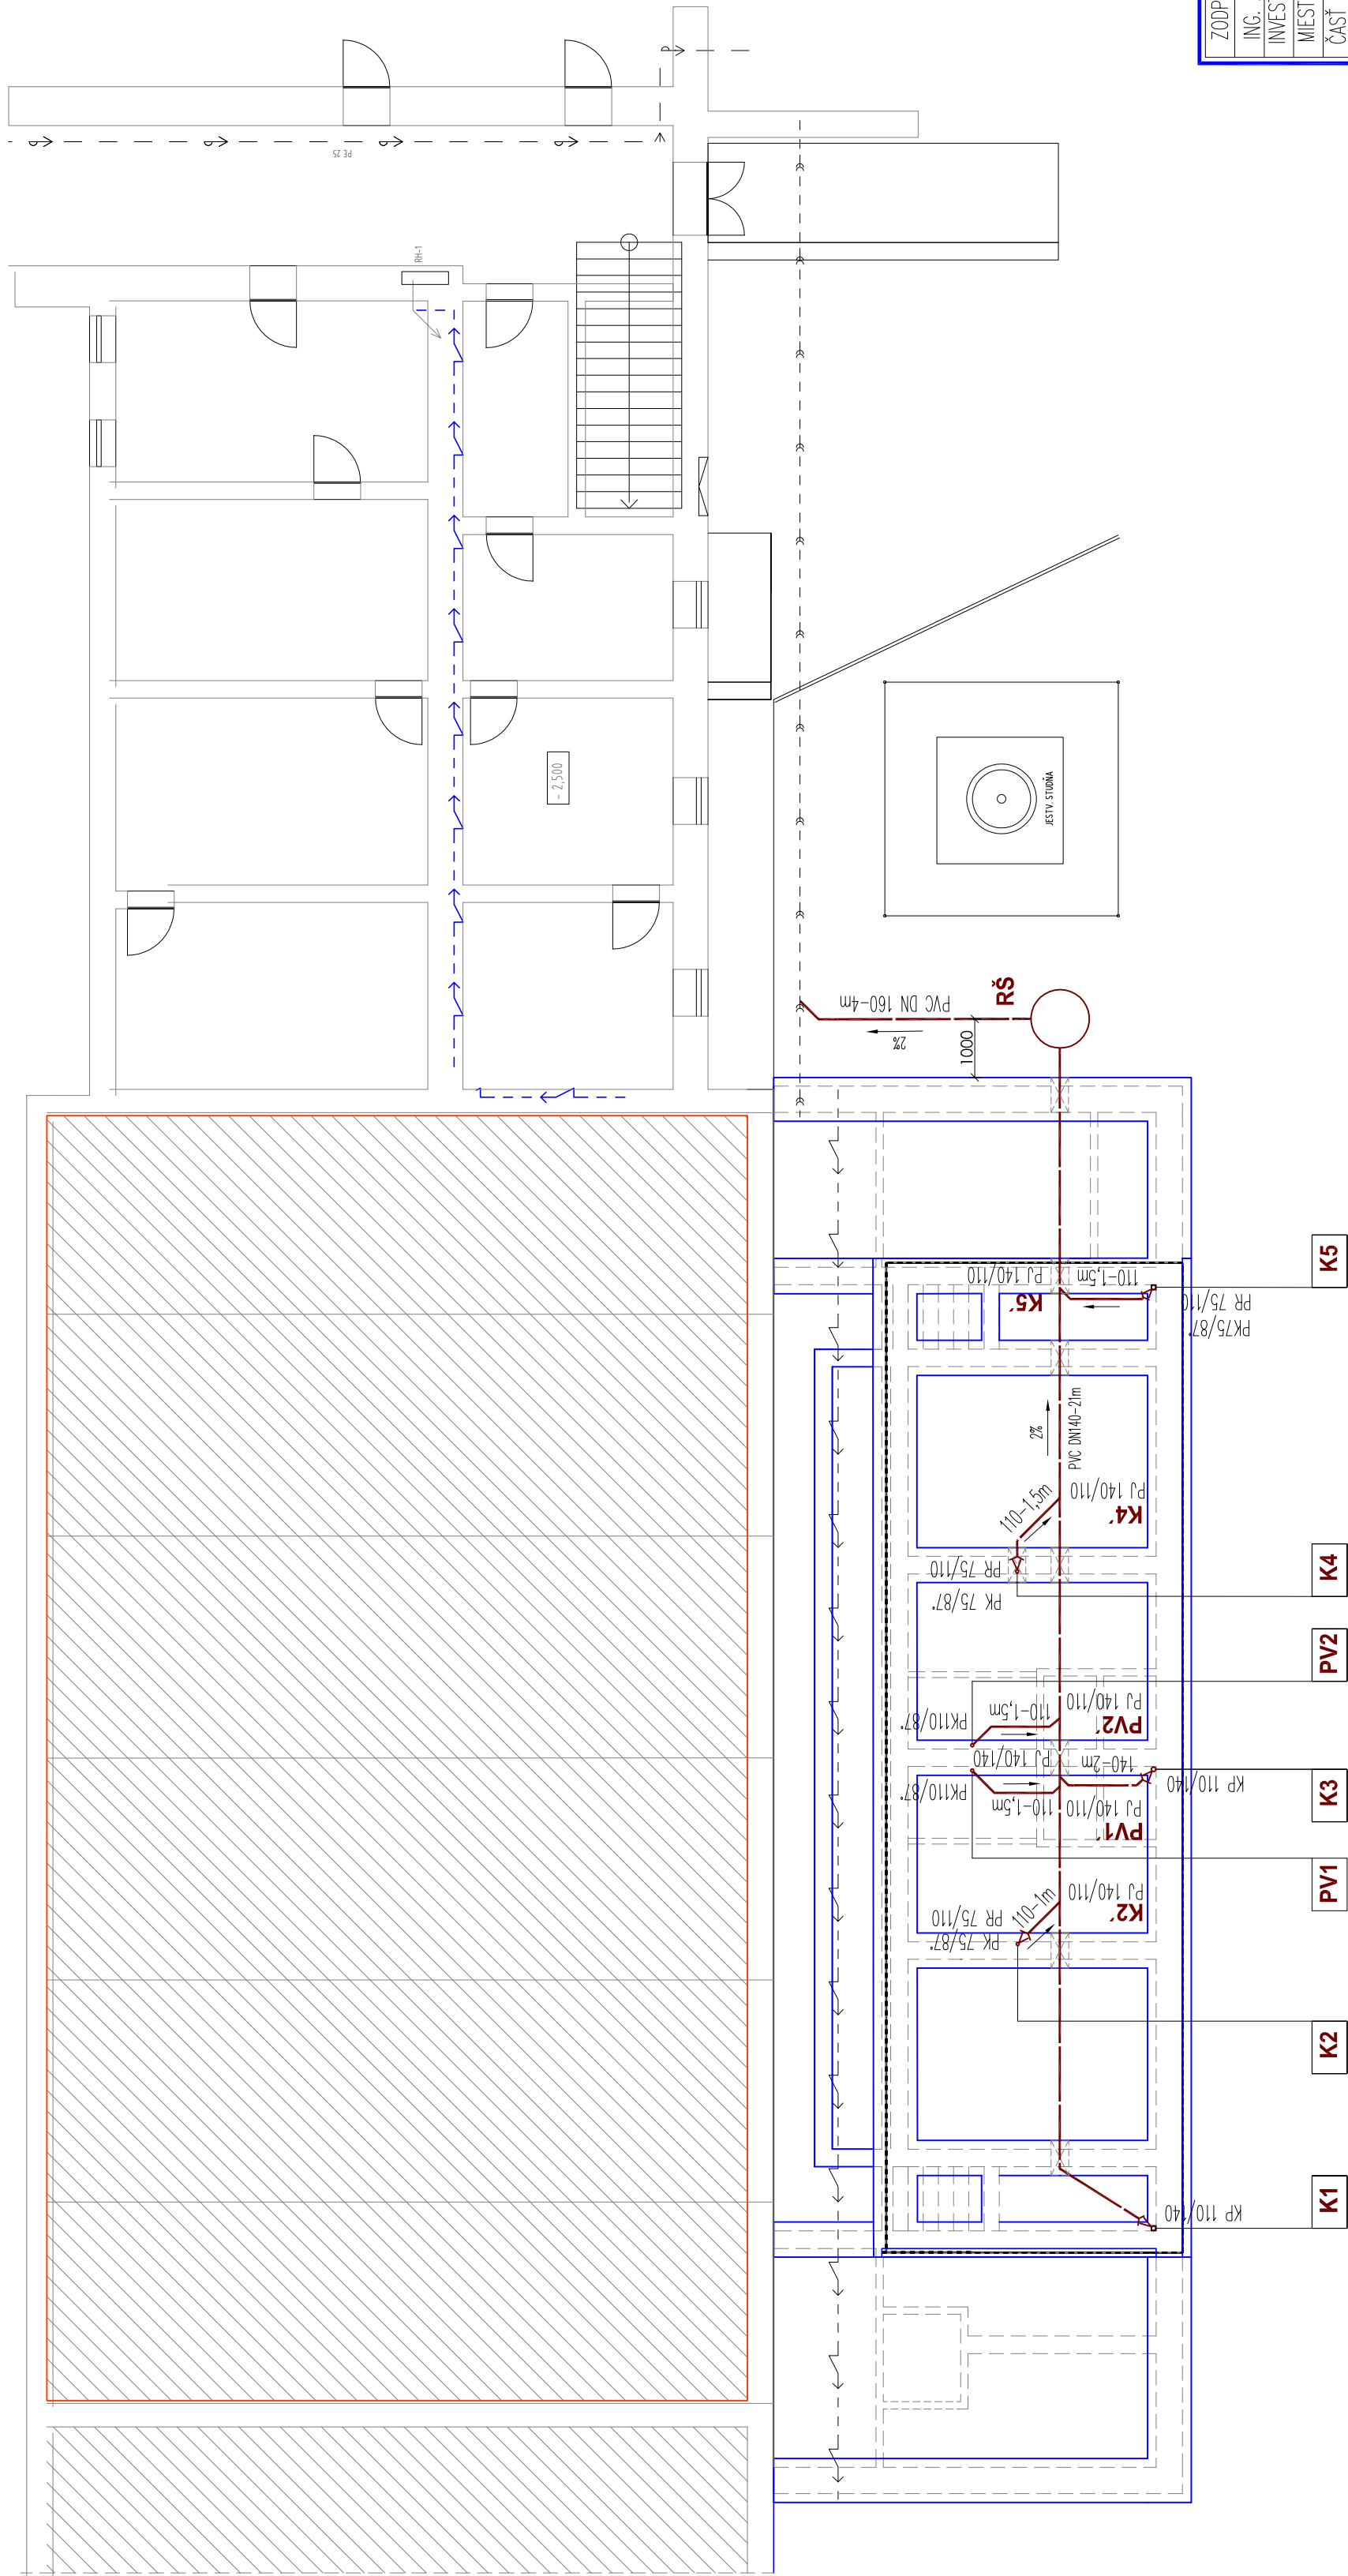

LEGENDA		POPIS
OZNAČENIE POTR.		
		Kanalizačné potrubie z nemäkčeného PVC pre vnútornú kanalizáciu – spúškové vody
		Kanalizačné potrubie z PVC pre vnútornú kanalizáciu – spúškové vody – v zemi
		Kanalizačné potrubie z PVC pre vnútornú kanalizáciu – dažďové vody – v zemi
		Vodovodné potrubie – domový vodovod – HDPE 32
		Rozvod požiarnej vody – ocelové potrubie
		Rozvod studenej vody (SV) – vácuvstrové potrubie PE /Al/ PE + izolácia z PE – TUBEX
		Rozvod studenej vody (SV) – vácuvstrové potrubie PE /Al/ PE + izolácia – v podlahe
		Rozvod ohriatej pitnej vody (OPV) – vácuvstrové potrubie PE /Al/ PE + izolácia z PE – TUBEX
		Rozvod ohriatej pitnej vody (OPV) – vácuvstrové potrubie PE /Al/ PE + izolácia – v podlahe
	Š..	Kanalizačná šachtla typová DN 1000 – spúškové vody
	V..	Označenie súfáčacieho vodovodného potrubia
	K..	Označenie kanalizačného odpadového potrubia – spúškové vody
	(WC)	Záchodová misa (závesná)
	(U)	Umyvadlo keramické
	(S)	Sprchová zostava
	(P)	Pisár keramický
	(W)	Výlevka keramická
	(Z)	Nerezový sprchový žlab s roštom dl. 800, 500mm
	(E01)	Elektrický ohrievač vody tlakový EDV 50, objem 50 litrov
	(E02)	Elektrický ohrievač vody tlakový EO 10DEL s výchlohom a elektronickou reguláciou, 100 litrov
	(E03)	Elektrický ohrievač vody tlakový EDV 30, objem 30 litrov
	HL810	Vetracia hlavica typu HL810 – DN100
	(H)	Hadicový naviják DN 25 mm s tvarovo stálou hadicou 30 m
	(1)	Potrubie je zavesené a vedené pod strešom
	(2)	Potrubie vedené v podlahe v tepelnej izolácii
	UV..	Uzatvárací ventil príslušnej dimenzie
	HUV	Hlavný uzáver vody príslušnej dimenzie

ZOUP:PROJEKTANT	VYPRACOVAL	KRESLIL	Ing. Krettová Agnesa Mierová 70 064 01 Stará Ľubovňa mobil : 0903 639 093 email : agnes.krett@gmail.com
ING. AGNESA KRETTOVÁ	ING. AGNESA KRETTOVÁ	ING. AGNESA KRETTOVÁ	
INVESTOR	Obecný úrad Kamienka	123, 065 32 Kamienka	
MIESTO STAVBY	parcels č. 419/1, k.ú. Kamienka		
Časť	ZDRAVOTECHNIKA		
AKCIA			Dátum 02/2020 Formát 2 A4 Stupeň SP Mierka Č. výkresu 1:75 Z-301
REKONŠTRUKCIA TELOCVÍCNE ZŠ V OBCI KAMENKA			
ZÁKLADY			
OBSAH			