


ÚPRAVA JESTV STRECHY - ZMENA SPÁDU  
+ ÚZLABIE

LEMOVANIE PULTU

LEMOVANIE STĽU

LEMOVANIE STĽU

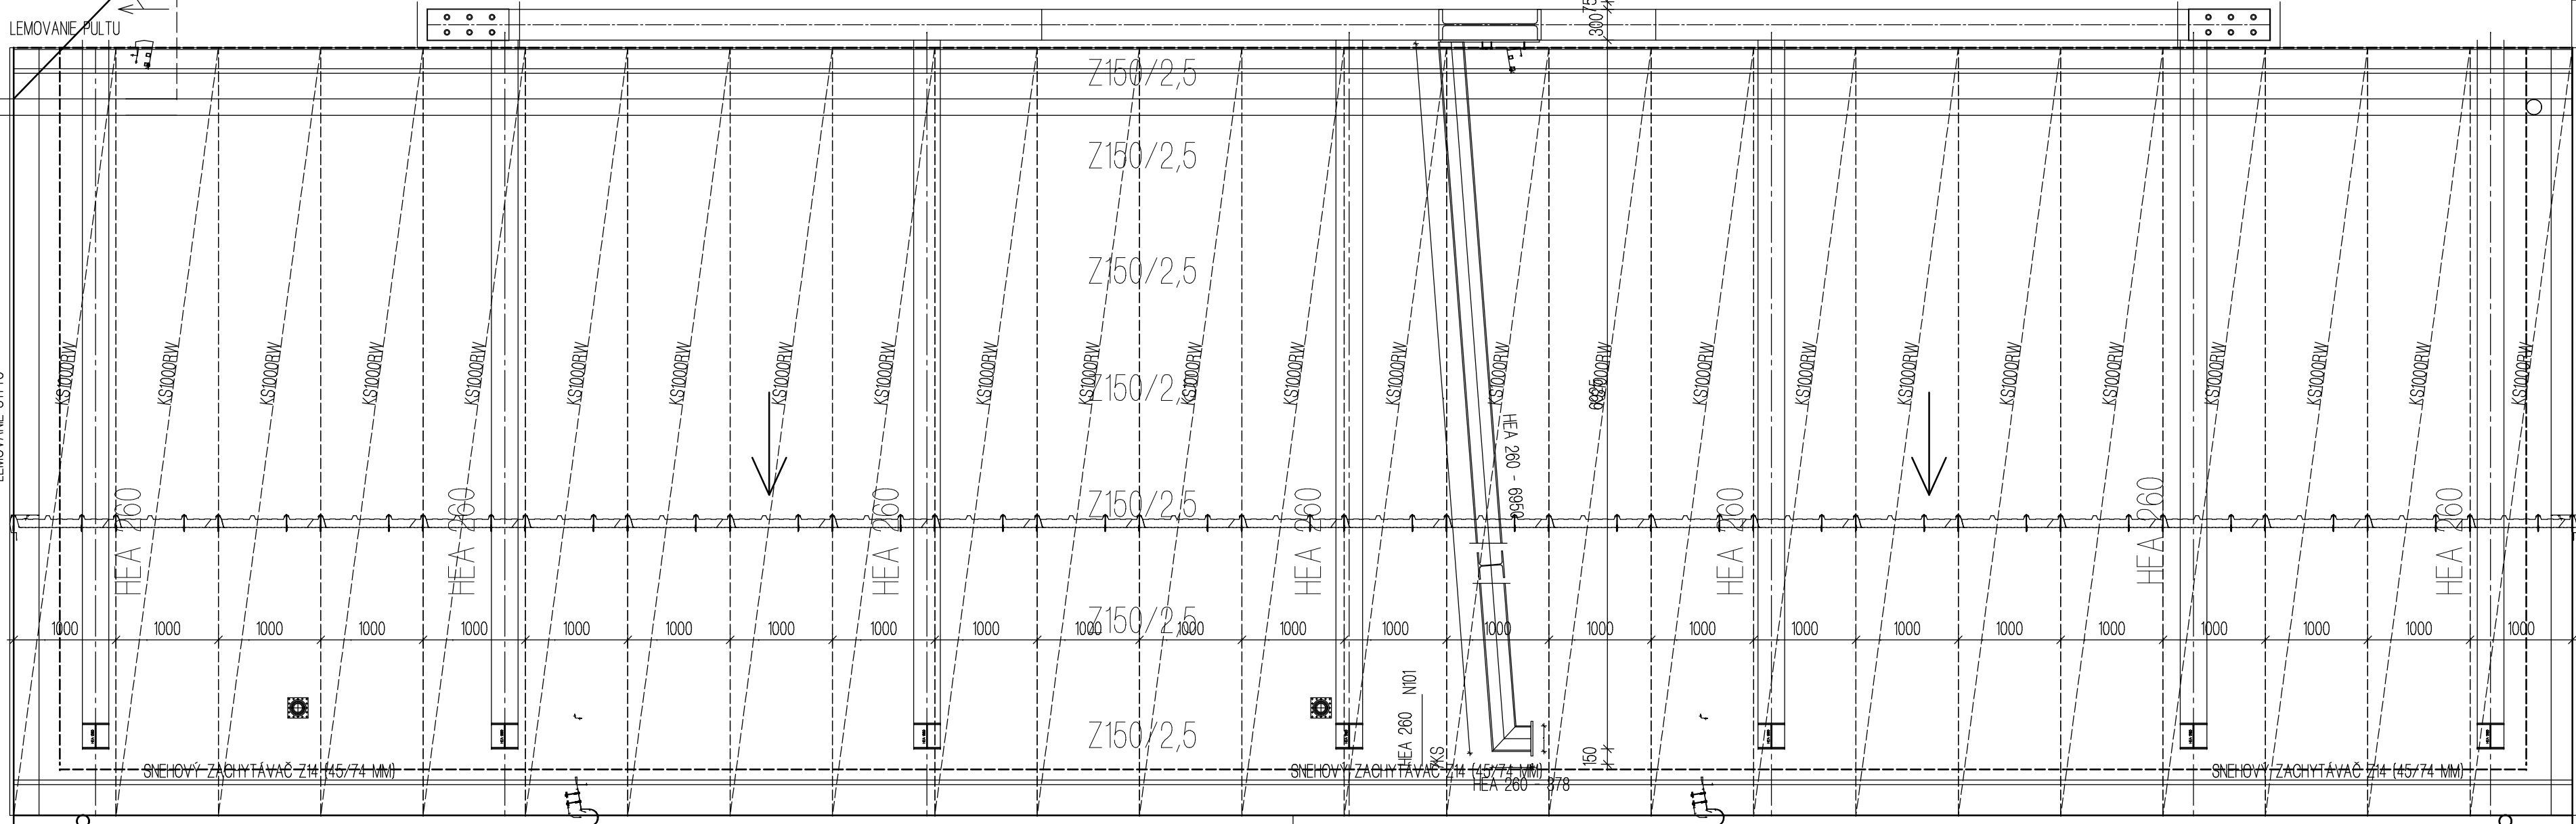










SMER UKLADANIA STREŠNÝCH PANELOV

(0,5 %)


SMER UKLADANIA STREŠNÝCH PANELOV

(0,5 %)

SMER UKLADANIA STREŠNÝCH PANELOV

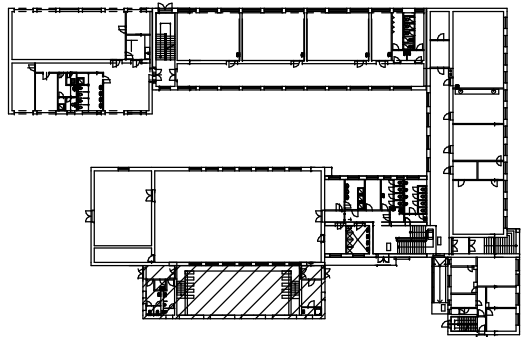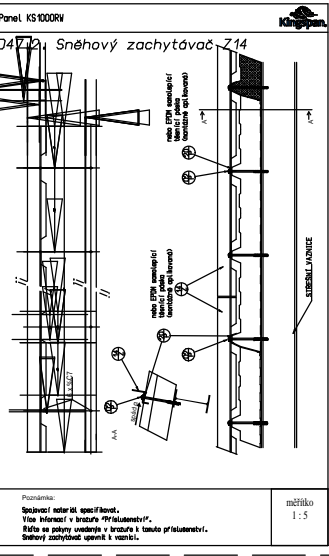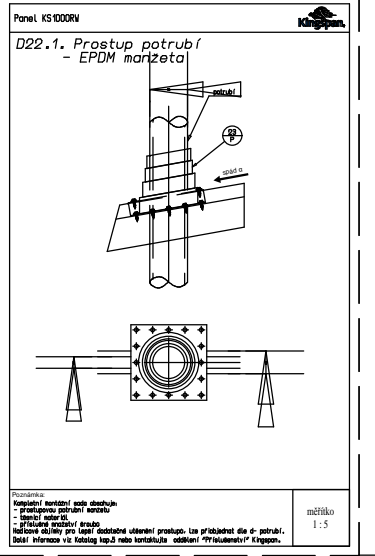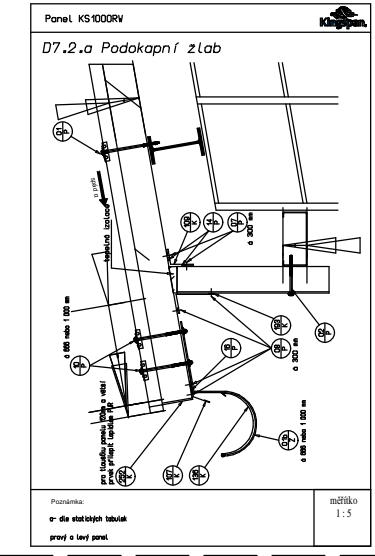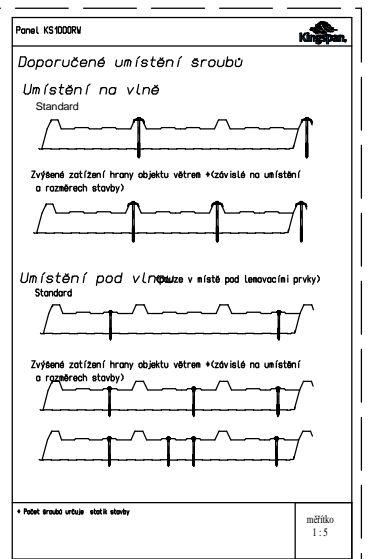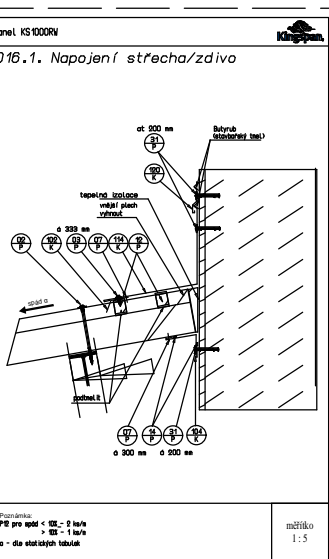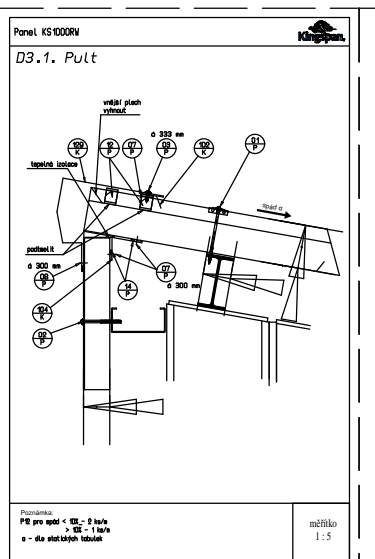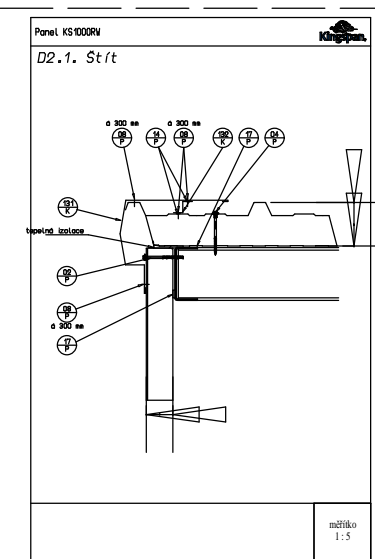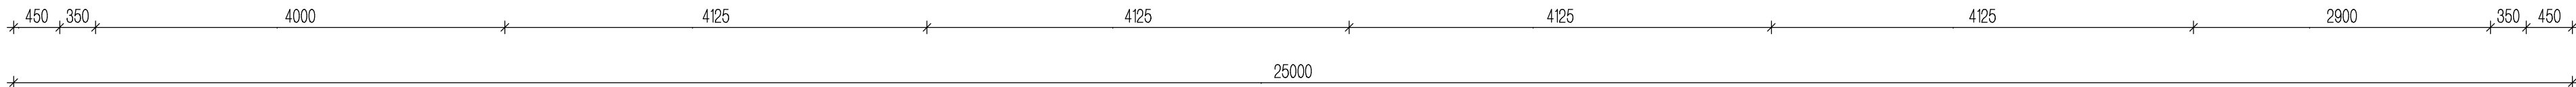

Zvázok číslo

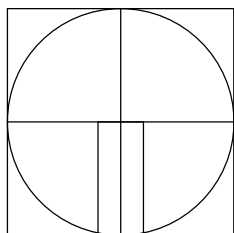

+ 0,000 = 100,00 - NIVELETA JESTVUJÚCEJ PODLAHY 1. NP				<div>Zodpovedný projektant - pečiatka, podpis</div> <div>Dátum03 / 2020</div> <div>Stupeň projektuDSP</div> <div>Mierka1 : 50</div> <div>Číslo výkresuD1-105</div>	
ING. VLADISLAV SLOSARČIK		ARCHITEKTONICKO-STAVEBNÝ ATELIER ARTUM			
autorizovaný stavebný inžinier		065 01 HNEZDNE č. 458, 0903 492 475			
Autor návrhu	Hlavný projektant	Zodpovedný projektant	Vypracoval		
ING. VLADISLAV SLOSARČIK	ING. VLADISLAV SLOSARČIK	ING. VLADISLAV SLOSARČIK	ING. VLADISLAV SLOSARČIK		
Investor	OBEC KAMIENKA, 065 32 KAMIENKA 123, IČO 329941				
Miesto stavby	KAMIENKA	Parcela	C KN 419 / 1		
Názov stavby	REKONŠTRUKCIA TELOCVIČNE ZŠ V OBCI KAMIENKA				
Stavebný objekt	SO-01 PRÍSTAVBA				
Časť	D	D 1	ARCHITEKTONICKO-STAVEBNÉ RIEŠENIE		
Obsah výkresu	PÓDORYS STRECHY				