


REZ NOVOU ČASŤOU ATLETICKEJ DRAHY

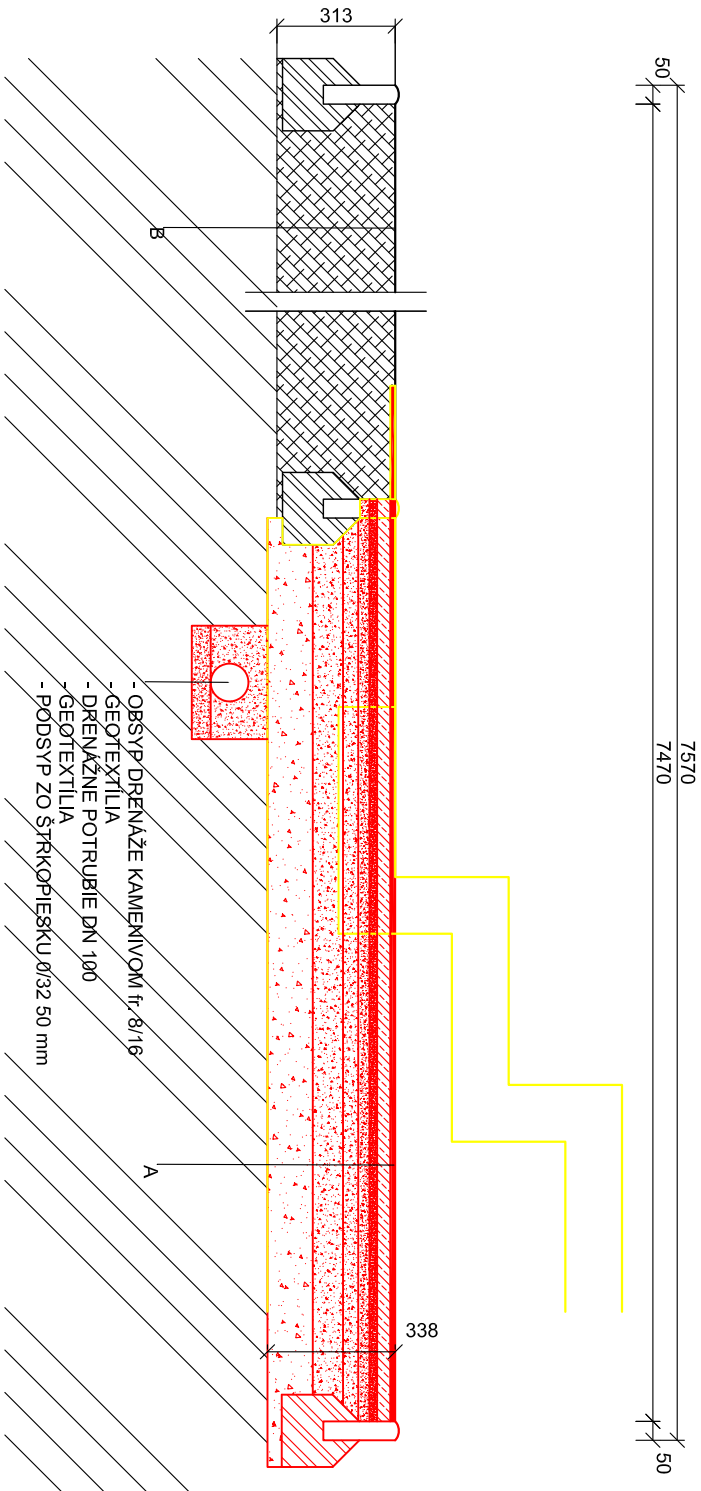

A

- UMELÝ VODOPRIEPUSTNÝ POLYURETÁNOVÝ POVRCH 13 mm
- PRUŽNÁ PODLOŽKA Z SBR GRANULÁTU 35 mm
- DREVENÉ KAMENIVO FRAKCIA 0/4 mm 20 mm
- DREVENÉ KAMENIVO FRAKCIA 4/8 mm 30 mm
- DREVENÉ KAMENIVO FRAKCIA 8/16 mm 40 mm
- DREVENÉ KAMENIVO FRAKCIA 16/32 mm 80 mm
- DREVENÉ KAMENIVO FRAKCIA 32/63 mm 120 mm
- UPRAVENÝ TERÉN

VARIANTA B V PRÍPADE UMOŽNENIA VSTUPU STROJOVEJ TECHNIKY

- UMELÝ VODOPRIEPUSTNÝ POLYURETÁNOVÝ POVRCH 13 mm
- DRENÁŽNÝ ASFALTOVÝ PÁS PA 8 40 mm
- DRENÁŽNÝ ASFALTOVÝ PÁS PA 11 50 mm
- DREVENÉ KAMENIVO FRAKCIA 0/32 mm 50 mm
- DREVENÉ KAMENIVO FRAKCIA 16/32 mm 100 mm
- DREVENÉ KAMENIVO FRAKCIA 32/63 mm 150 mm
- UPRAVENÝ TERÉN

LEGENDA MATERIÁLOV:

- UMELÝ POLYURETÁNOVÝ POVRCH VODEPRIEPUSTNÝ
- PRUŽNÁ PODLOŽKA Z SBR GRANULÁTU
- DREVENÉ KAMENIVO fr. 0/4
- DREVENÉ KAMENIVO fr. 4/8
- DREVENÉ KAMENIVO fr. 8/16
- DREVENÉ KAMENIVO fr. 16/32
- DREVENÉ KAMENIVO fr. 32/63
- POVODNÉ KONŠTRUKČNÉ VRSTVY ATL. DRAHY
- PROSTÝ BETÓN
- OBŠYP DRENÁŽE KAMENIVOM fr. 8/16
- UPRAVENÝ TERÉN

B

- POVODNÉ KONŠTRUKČNÉ VRSTVY ATLETICKEJ DRAHY

ODSTRÁNENÉ KONŠTRUKCIE

- ODSTRÁNENIE ČASŤI OBRUBNÍKA
- ODSTRÁNENIE TRIBÚNY (ZABEZPEČÍ INVEŠTOR)
- ODSTRÁNENIE PODLOŽIA POD TRIBÚNOU A ČASŤOU POD NOVOU DRAHOU (ZABEZPEČÍ INVEŠTOR)

NOVÉ KONŠTRUKČNÉ VRSTVY

		DÁTUM:	09/2019	
ZODPOV. PROJEKT.:	ING. SOLÁROVÁ , HLBOKA CESTA 22 , 010 01 ŽILINA	STUPEN:	PROJEKT PRE STAV.POVOL.	
VYPRACOVAL:	ING. SOLÁROVÁ , HLBOKA CESTA 22 , 010 01 ŽILINA			
INVEŠTOR:	MESTO KYŠUCKÉ NOVÉ MESTO	FORMAT:	2 x A4	
STAVBA:	PRÍSTAVBA ATLETICKÉHO IHRISKA	MIERKA:	1:20	
OBJEKT	SO 01 ATLETICKÁ DRAHA			
MESTO:	KYŠUCKÉ NOVÉ MESTO			
ČASŤ:	ARCHITEKTONICKO-STAVEBNÁ	Č. VÝKRESU	3	
NÁZOV VÝKRESU:	REZ ATLETICKOU DRAHOU			