
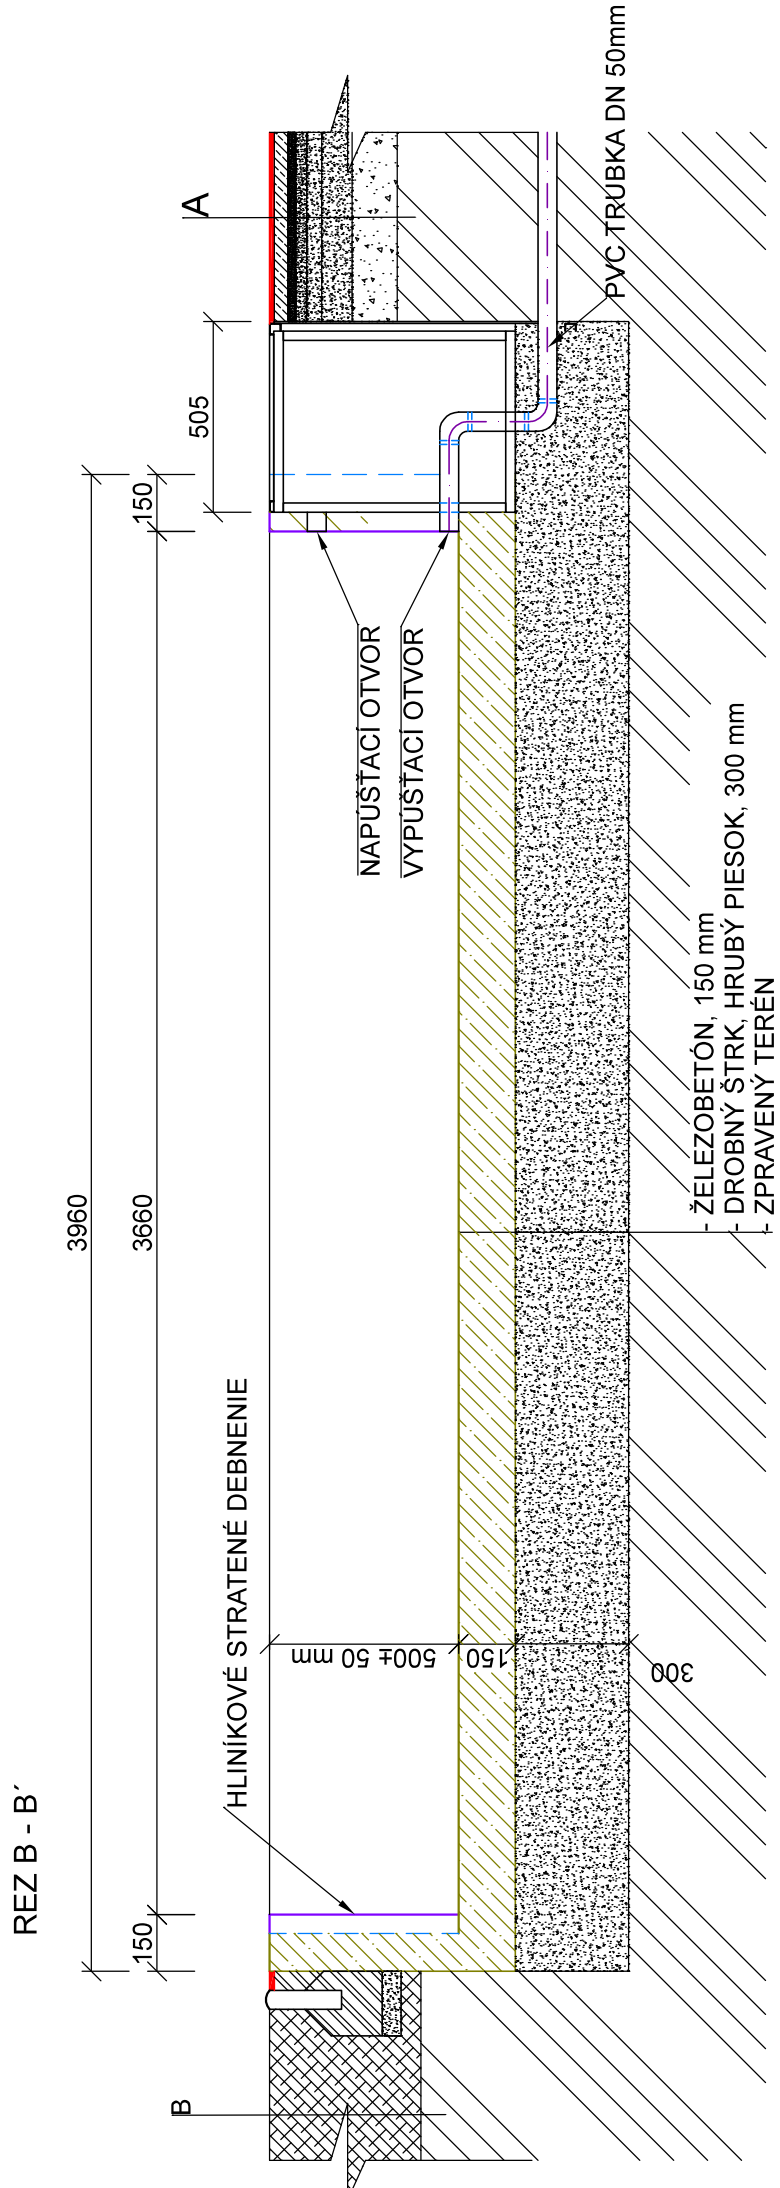
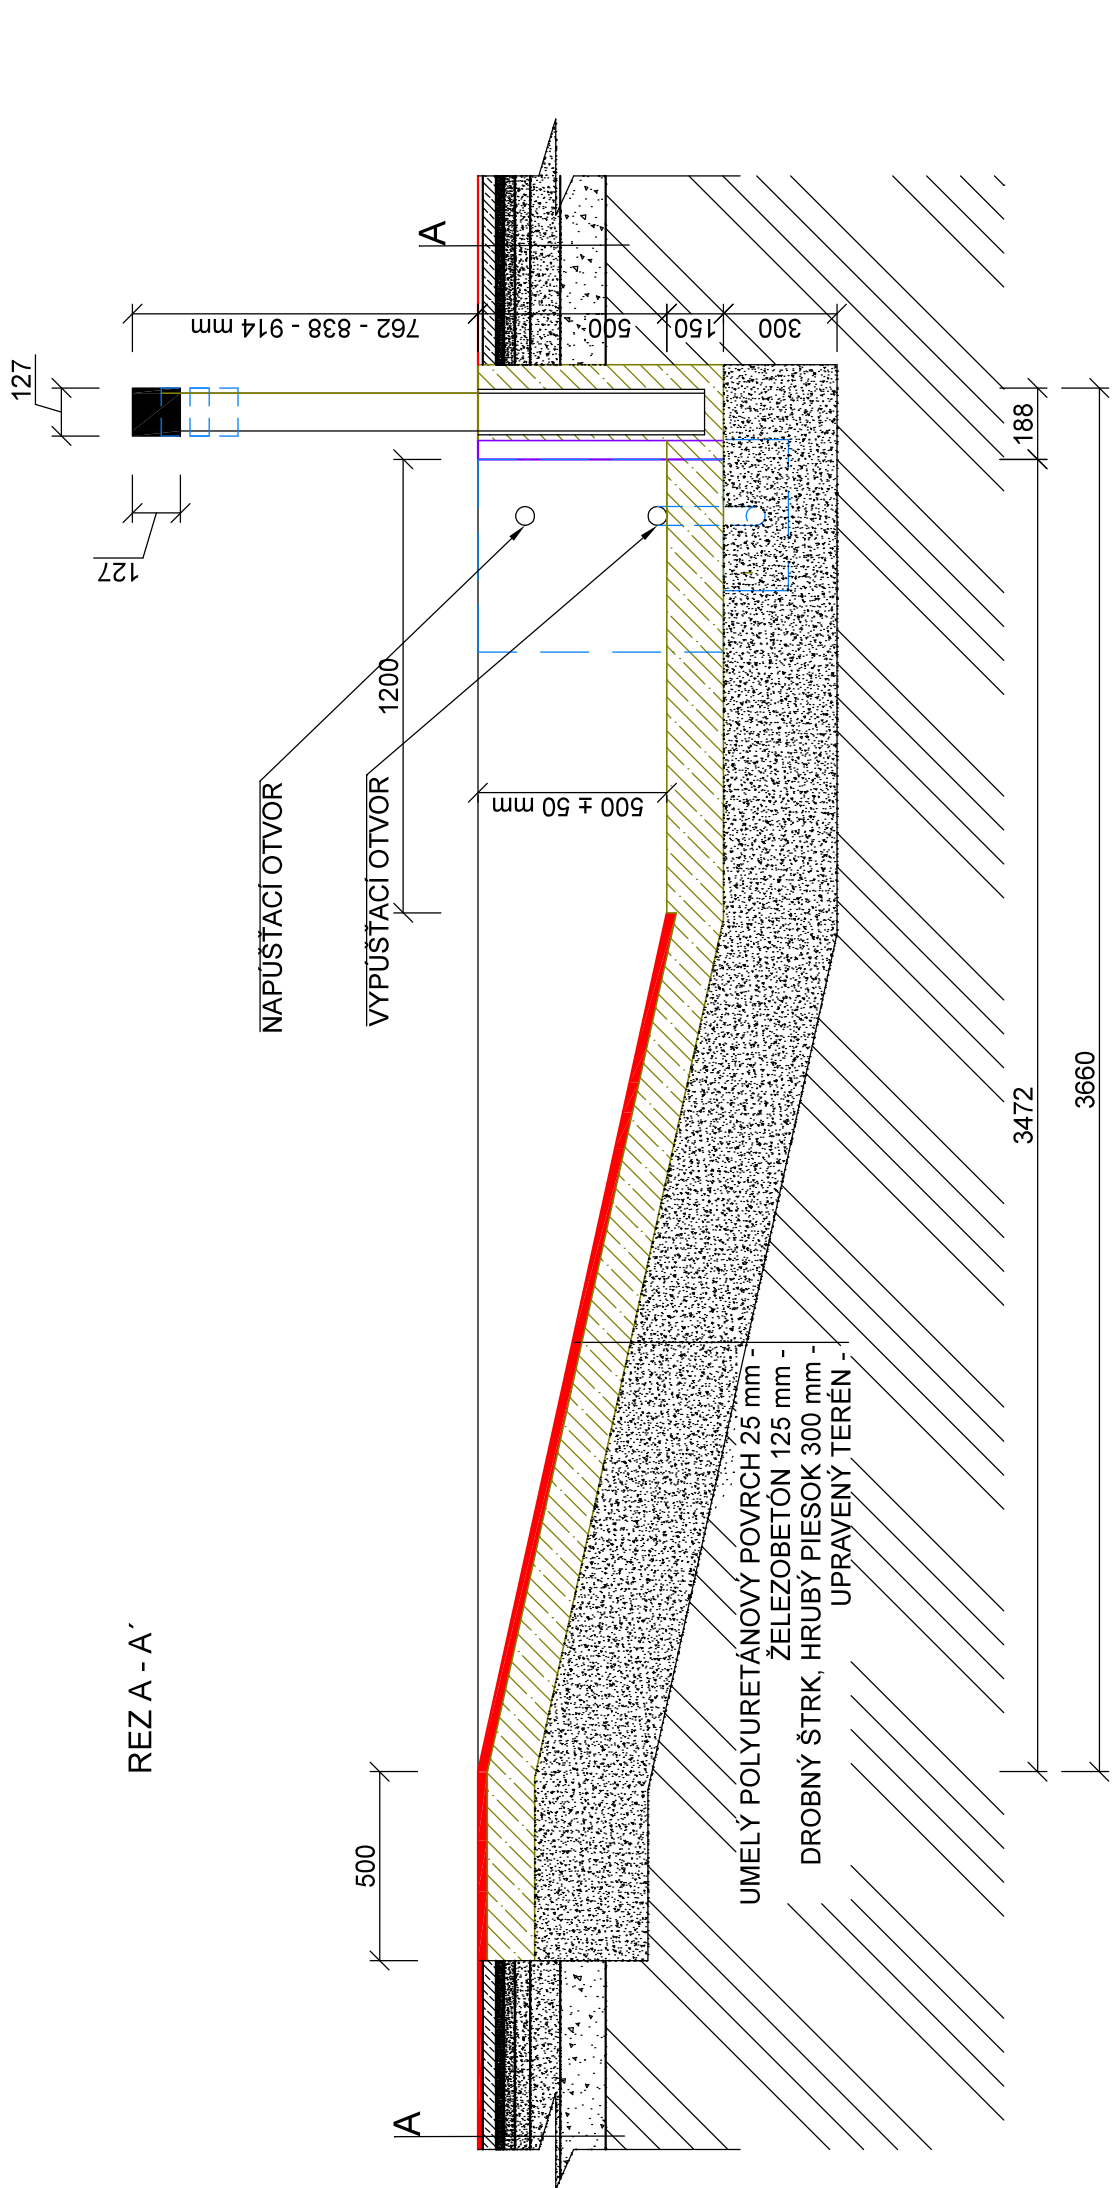


VODNÁ PRIEKOPA - PÓDORYS

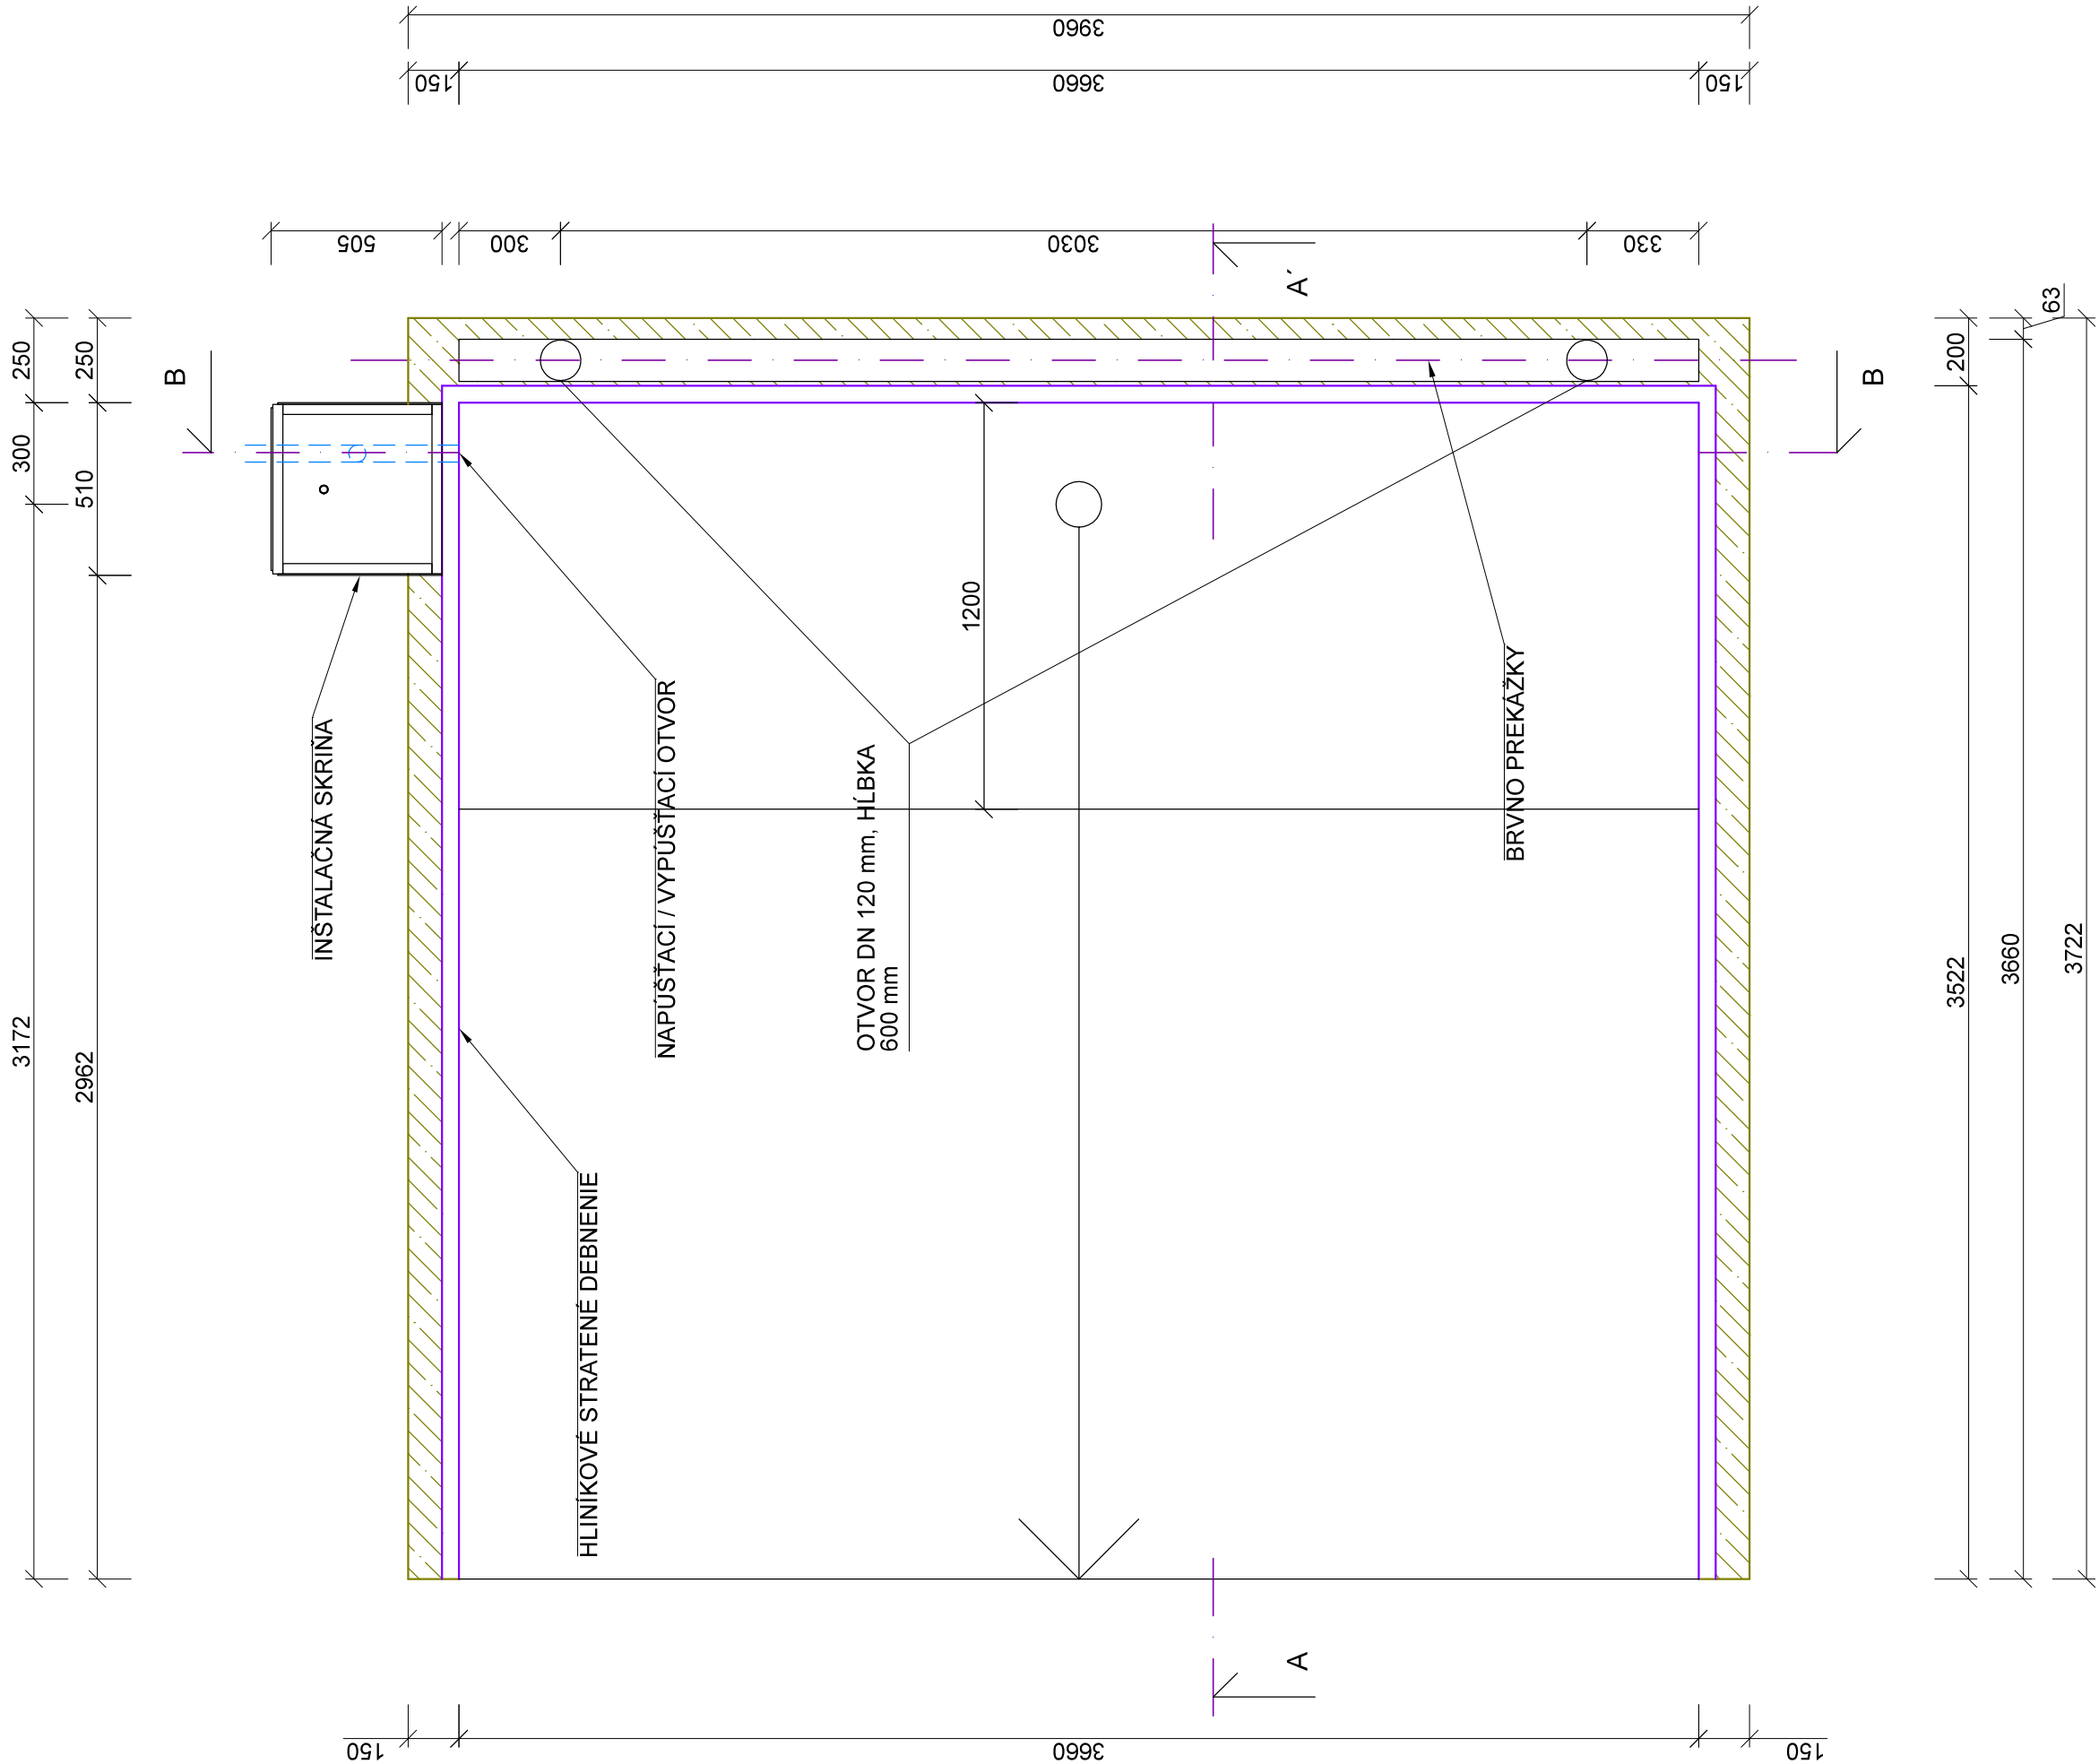

- A - UMELÝ VODE PRIEPUSTNÝ POLYURETÁNOVÝ POVRCH 13 mm
- PRUŽNÁ PODLOŽKA Z SBR GRANULÁTU 35 mm
- DRVENÉ KAMENIVO FRAKCIA 0/4 mm 20 mm
- DRVENÉ KAMENIVO FRAKCIA 4/8 mm 30 mm
- DRVENÉ KAMENIVO FRAKCIA 8/16 mm 40 mm
- DRVENÉ KAMENIVO FRAKCIA 16/32 mm 80 mm
- DRVENÉ KAMENIVO FRAKCIA 32/63 mm 120 mm
- UPRAVENÝ TERÉN

- B - POVODNÝ TERÉN FUTBALOVÉHO IHRISKA

LEGENDA MATERIÁLOV:

- UMELÝ POLYURETÁNOVÝ POVRCH VODEPRIEPUSTNÝ
PRUŽNÁ PODLOŽKA Z SBR GRANULÁTU
DRVENÉ KAMENIVO fr. 0/4
DRVENÉ KAMENIVO fr. 4/8
DRVENÉ KAMENIVO fr. 8/16
DRVENÉ KAMENIVO fr. 16/32
DRVENÉ KAMENIVO fr. 32/63
POVODNÉ KONŠTRUKČNÉ VRSTVY FUTBALOVÉHO IHRISKA
PROSTÝ BETÓN
PODSYP ZO ŠTRKOPIESKU 0/32
UPRAVENÝ TERÉN
ŽELEZO BETÓN

POZNÁMKA:
- NAPUŠŤANIE VODNEJ PRIEKOPY ZABEZPEČÍ INVEŠTOR