




Rez R22 - R22'

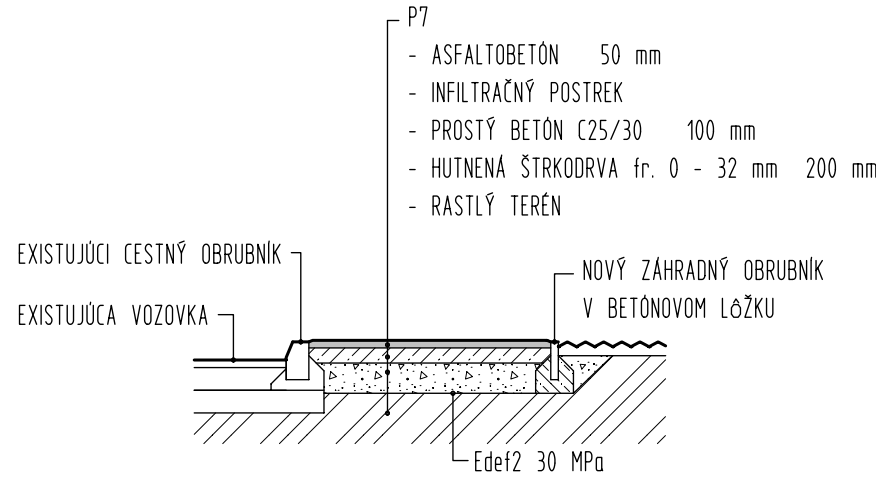


Rez R23 - R23'

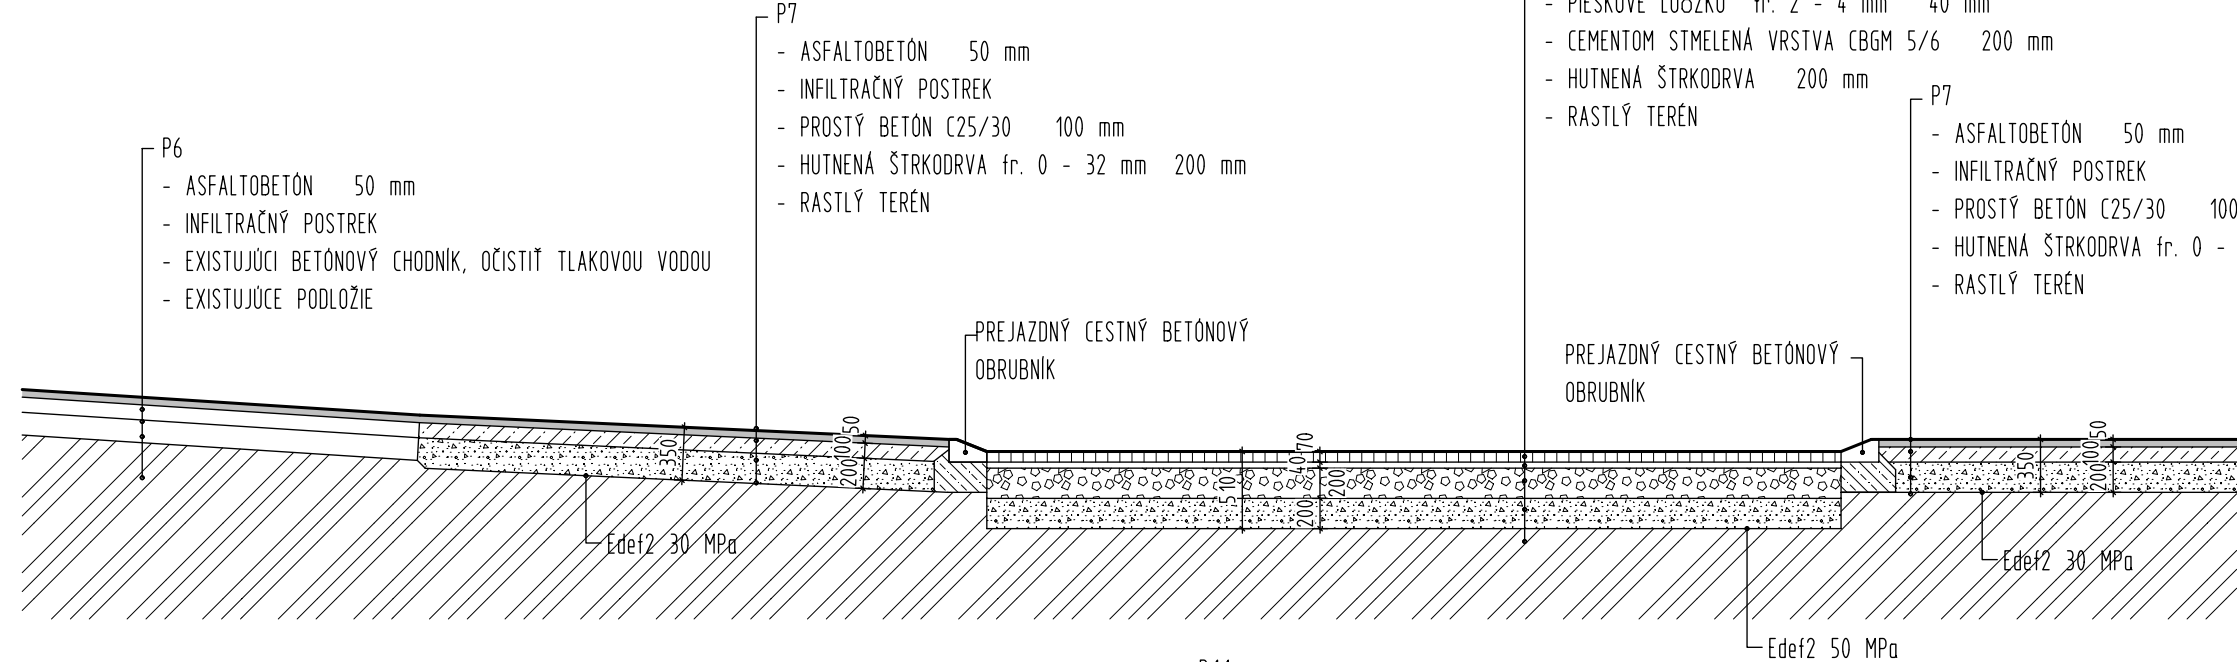


Rez R24 - R24'

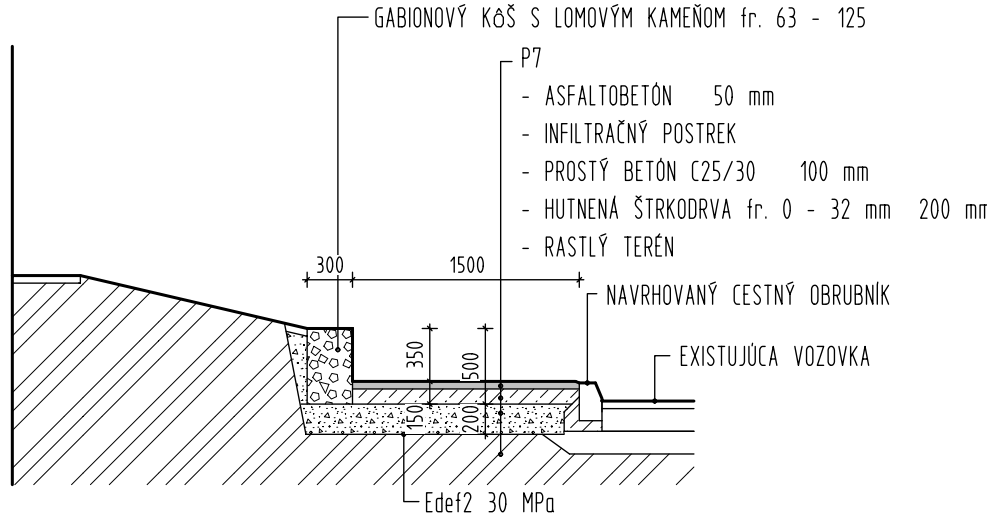


Rez R25 - R25'

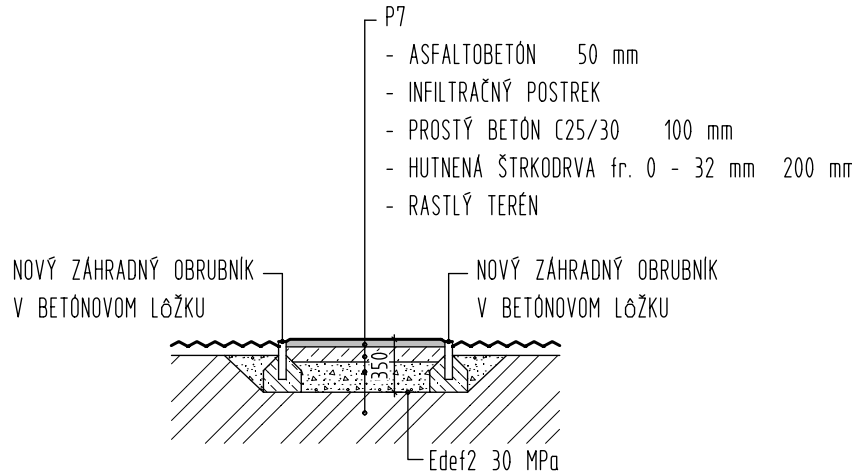


Rez R26 - R26'

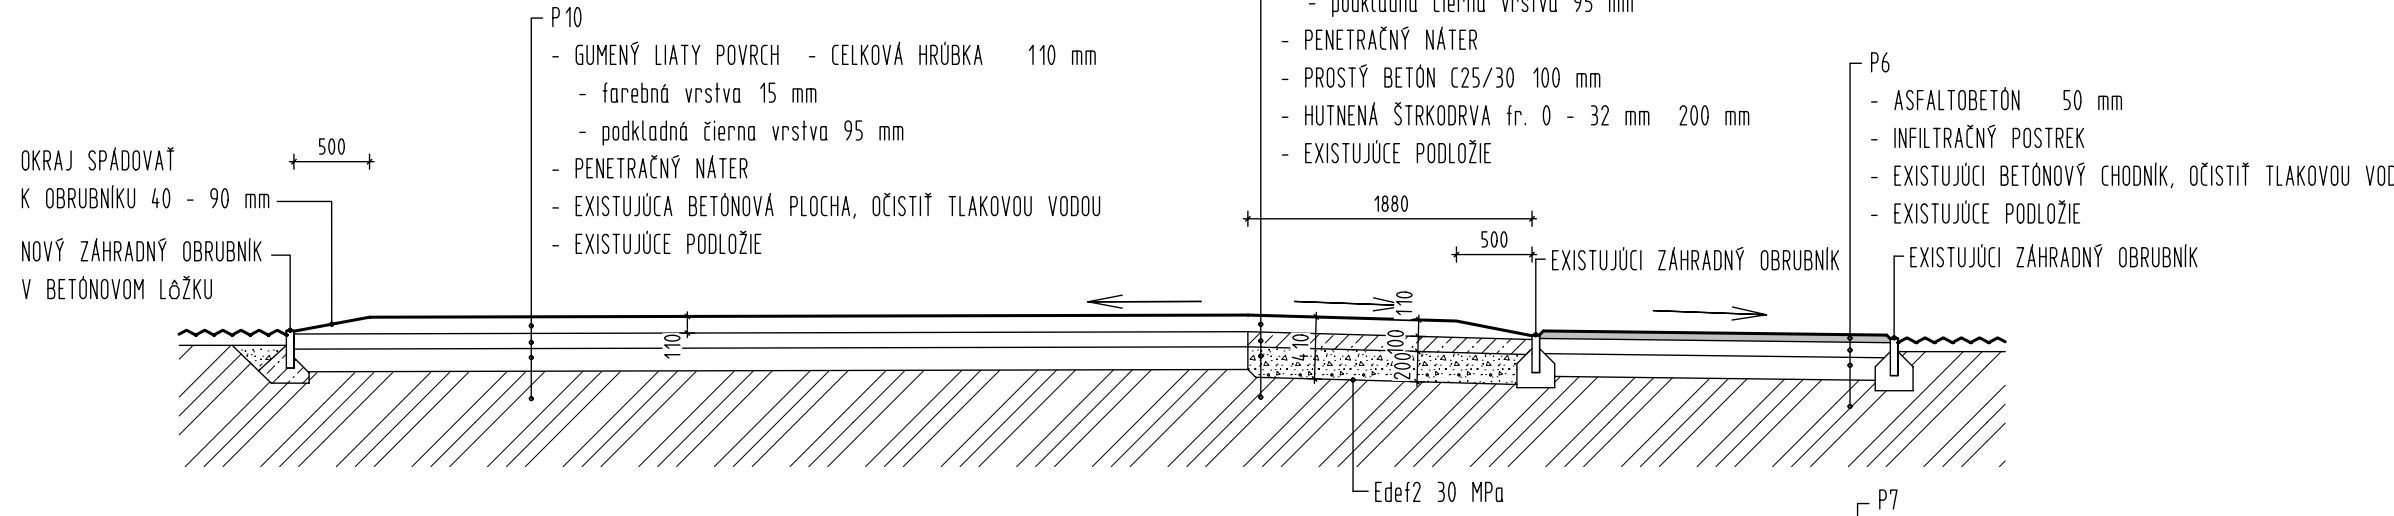


Rez R28 - R28'

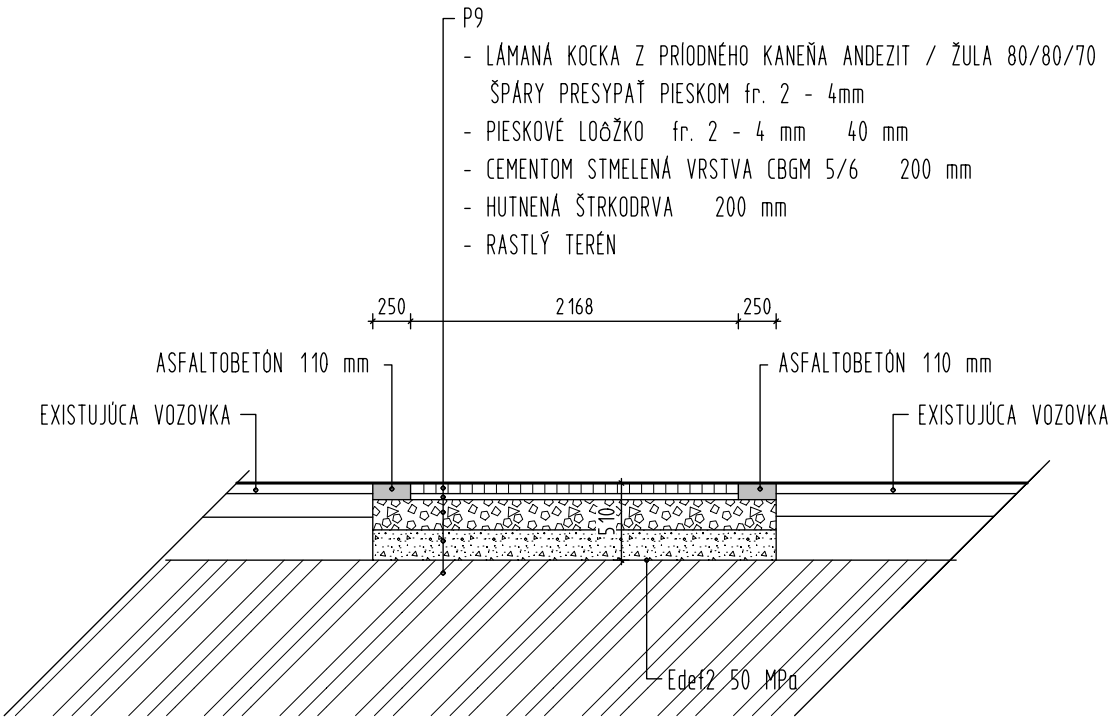

Rez R29 - R29'

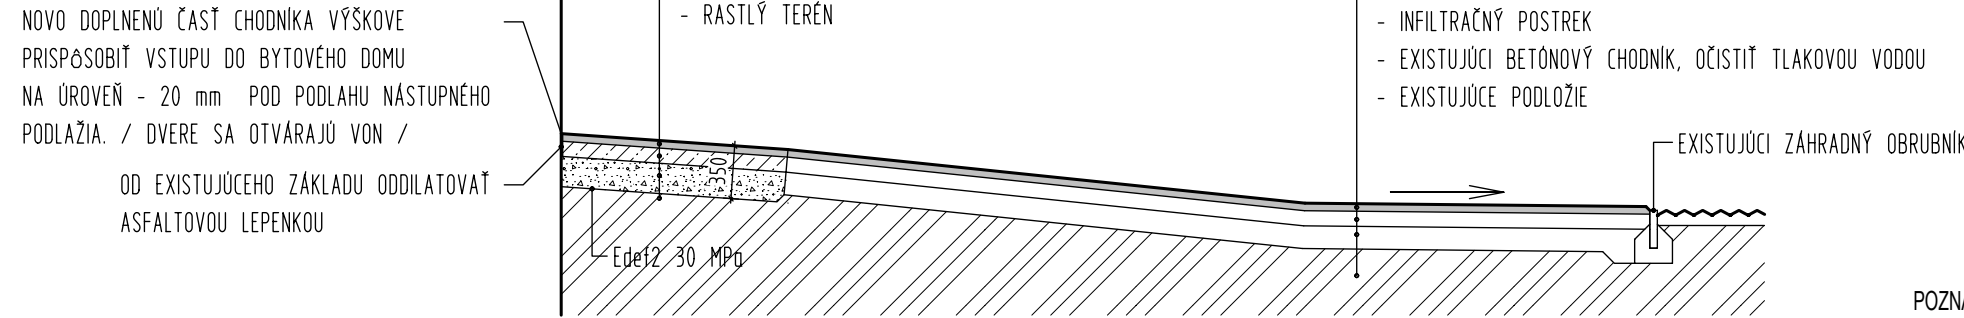


Rez R31 - R31'

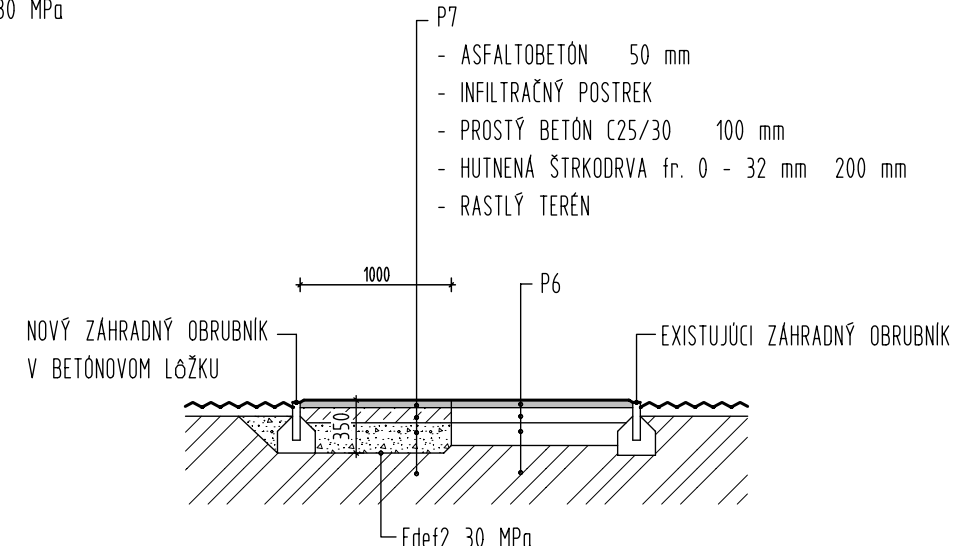


Rez R32 - R32'

POZNÁMKA: PO VYHOTOVENÍ SOND RESP. PO VYBÚRANÍ EXISTUJÚCICH HORNÝCH VRSTVIE MÔŽU BYŤ SKLADBY P8, P9 UPRÁVENÉ PODĽA SKLADBY EXISTUJÚCEHO PODĽOŽIA.

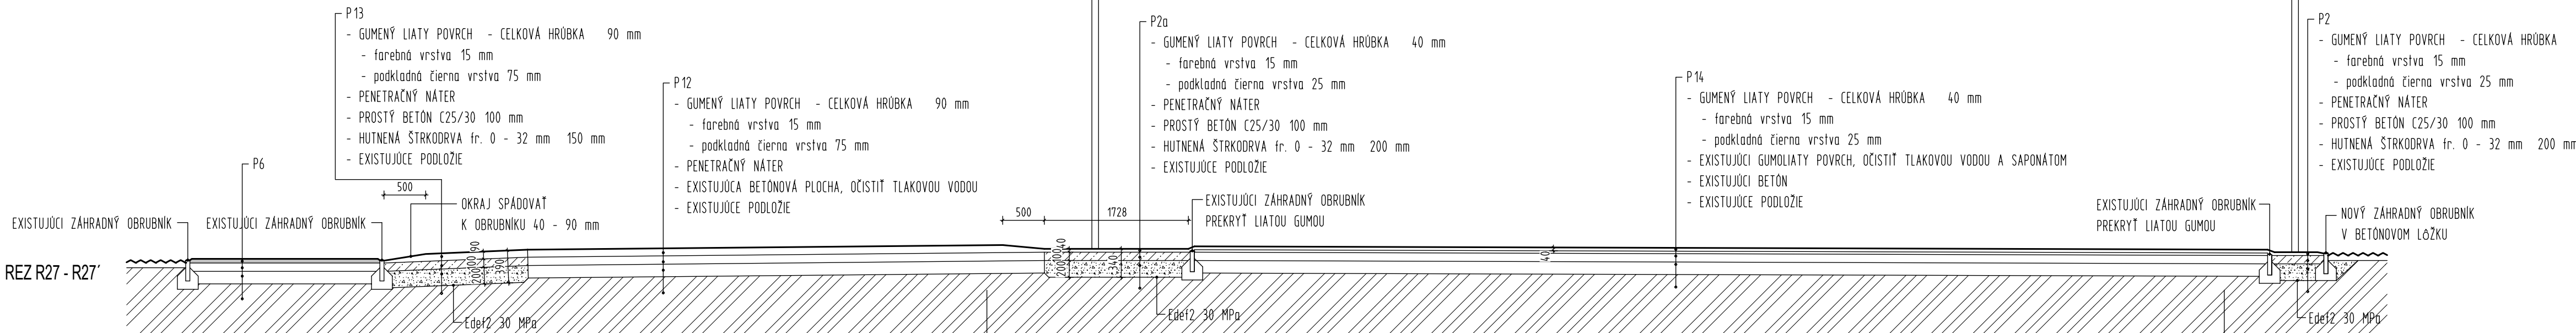

Rez R27 - R27'

VP VÝMENA EXISTUJÚCEHO TKANÉHO PLETIVA ZA NOVÉ TKANÉ PLETIVO POPLASTOVANÉ FARBA ZELENÁ, EXISTUJÚCU NOSNÚ KONŠTRUKCIU OPLOTENIA ZBAVIŤ HROZE, ODMASTIŤ A NATRIŤ 1 x S. NÁTER ZÁKLADNÝ 2x S. EMAIL VRCHNÝ RAL 6005. PLETIVO 75 bm, v = 4500 mm OTVÁRAVÚ BRÁNU REPASOVAŤ, VYBAVIŤ OBE KRÍDLA POSUVNÝM FIXAČNÝM KOVANI V HORNEJ AJ DOLNEJ POLOHE + OTOČNÁ ZÁVORA Z PÁSOVEJ OCELE.

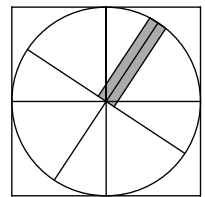

BARÉNYI & ARCHITEKTI
LESNÍČKA 10, 03101 LIPTOVSKÝ MIKULÁŠ TEL. FAX+421 44 / 55 70 124-6
e-mail: architekti@b4arch.sk

HL. INŽINIER PROJEKTU:	VEDÚCI PROJEKTANT:	VYPRACOVALA:
ING. ARCH. STANISLAV BARÉNYI	ING. ARCH. IGOR TEPLAN	ING. ARCH. EVA TEPLANOVÁ, AHD
STAVEBNÍK: Mesto Žiar nad Hronom		
REVITALIZÁCIA VNÚTROBLOKOVÝCH PRIESTOROV NA SÍDLISKU POD VRŠKY V ŽIARI NAD HRONOM		
D1. SO - 03 BLOK C		
REZY, SO - 03 BLOK C		
STUPEŇ:	PROJEKT	
DÁTUM:	MÁJ 2017	
PROFESIA:	ARCHITEKTÚRA	
FORMÁT:	6 A4	
M:	1:50	VYKR. Č.: C05