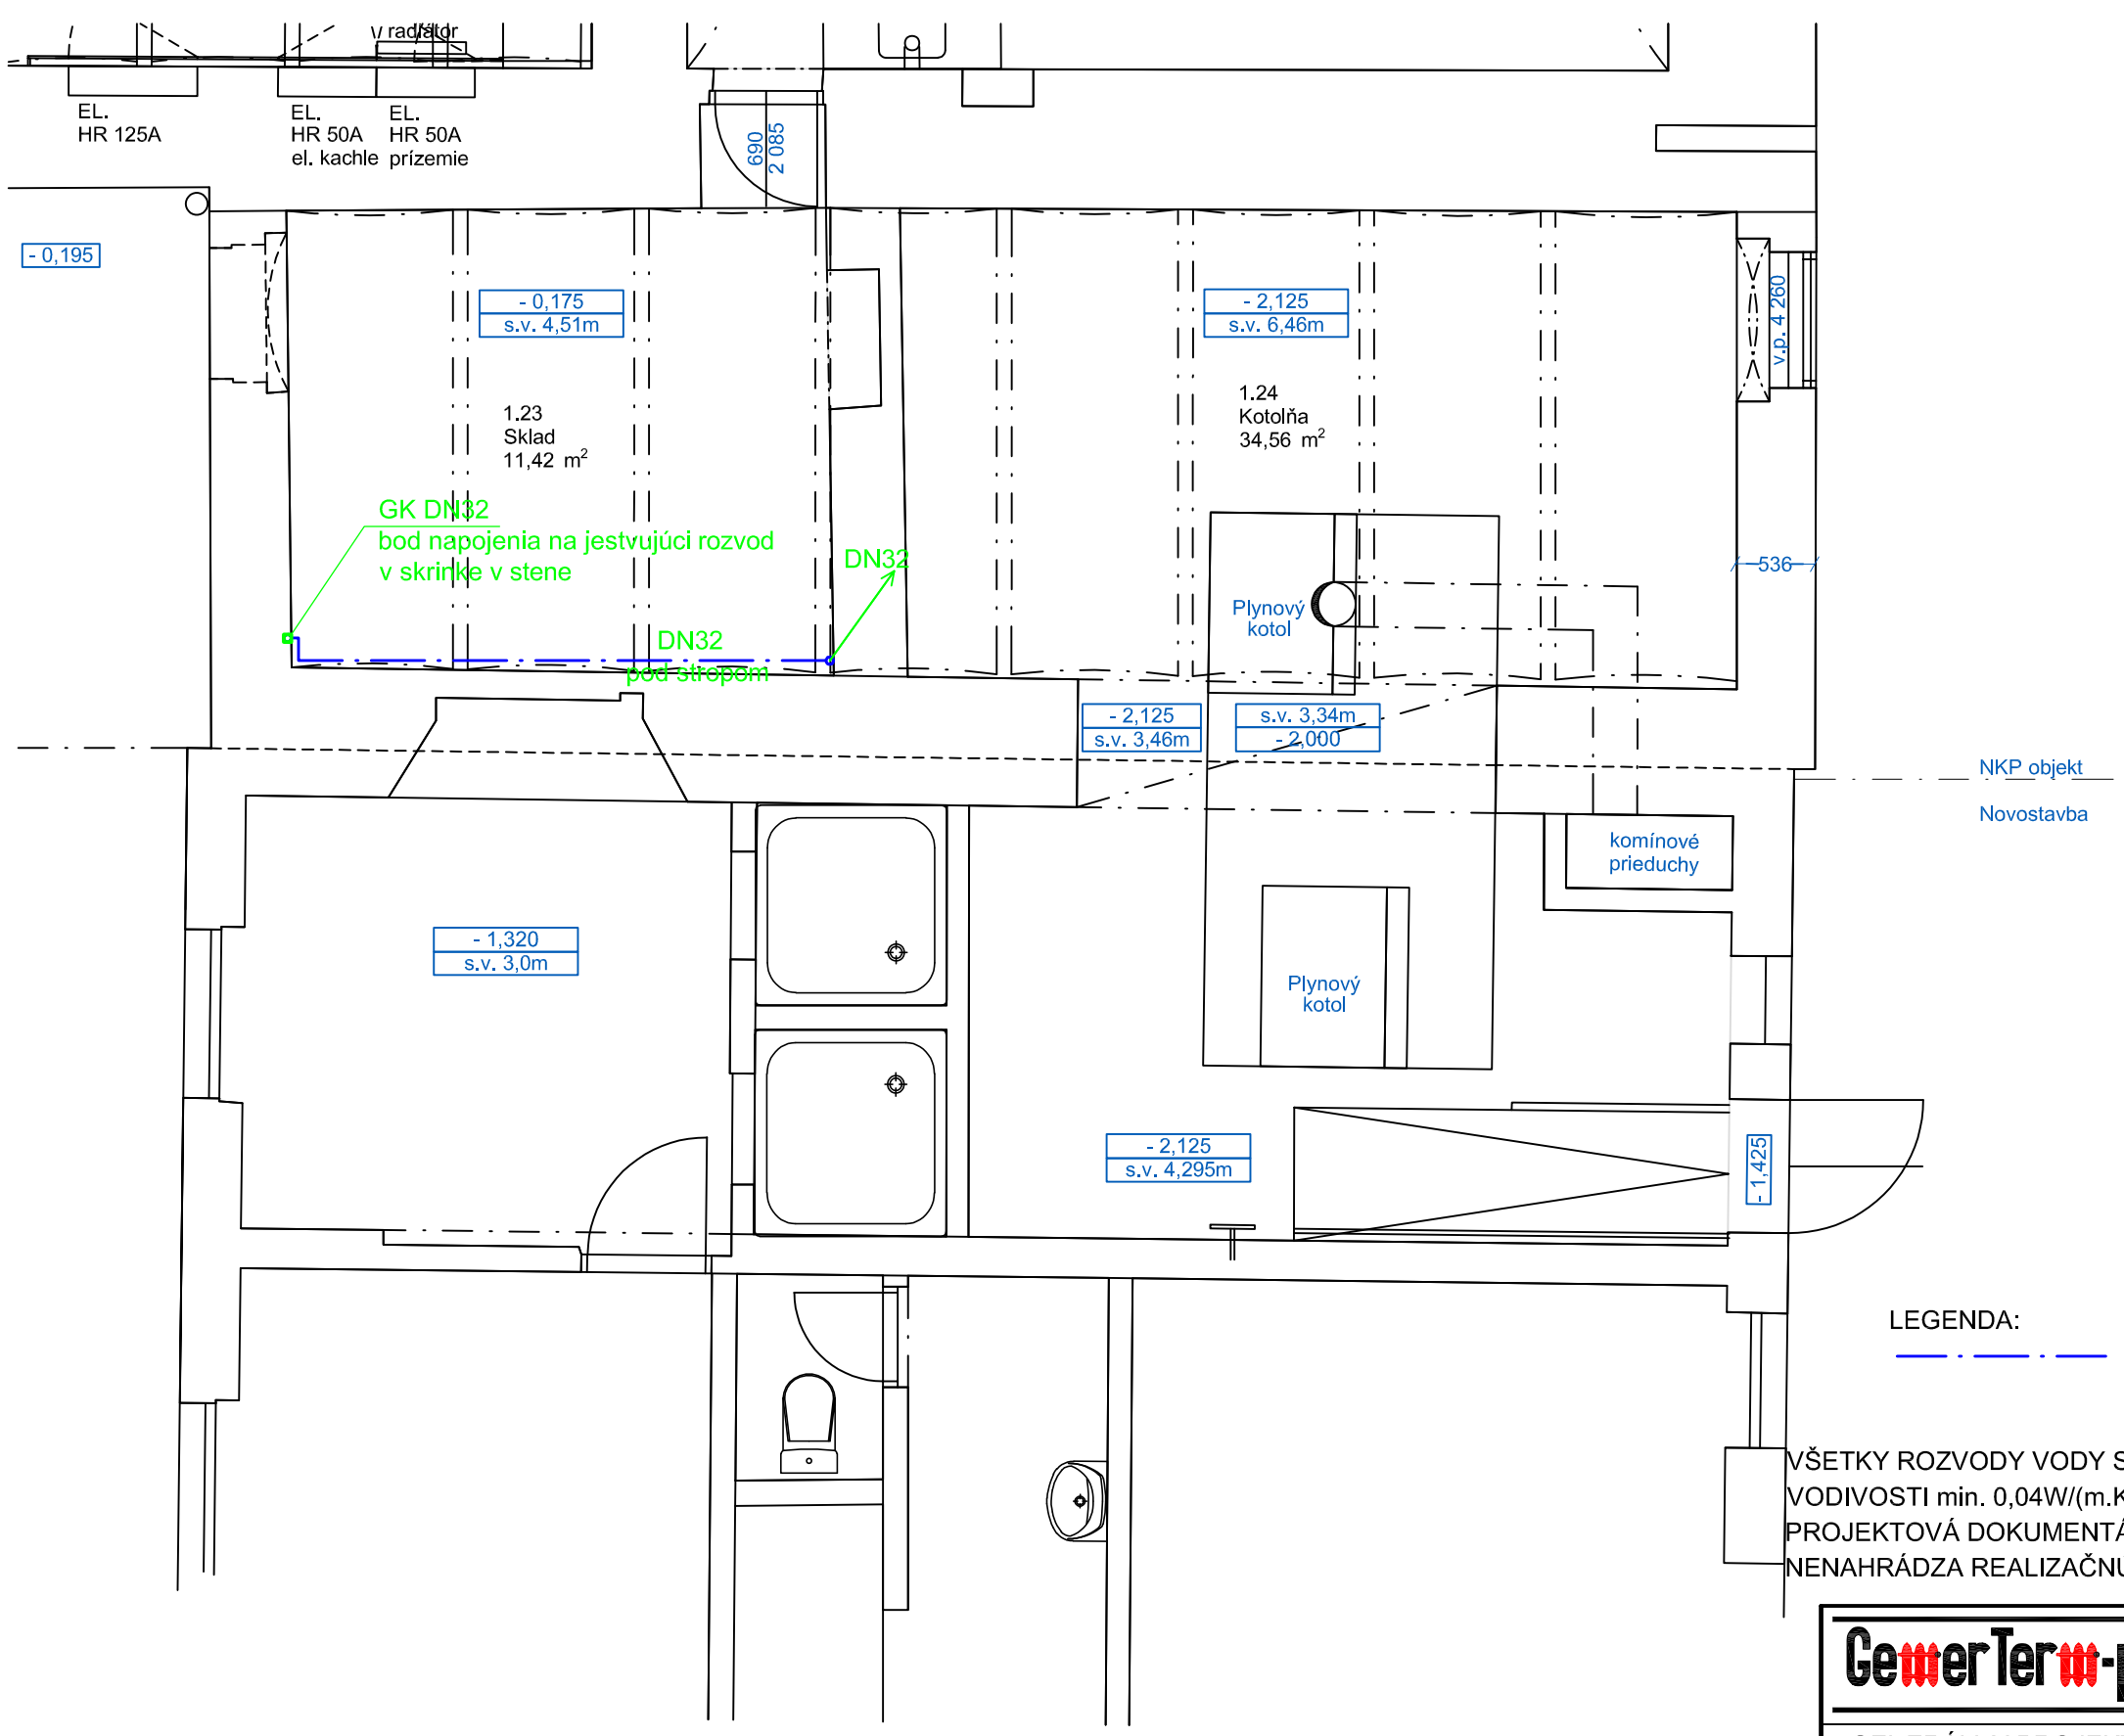

LEGENDA:

STUDENÁ VODA oceľ DN32

VŠETKY ROZVODY VODY SÚ IZOLOVANÉ TEPELNOU IZOLÁCIOU SO SÚČINITEĽOM TEPELNEJ VODIVOSTI min. 0,04W/(m.K) HRÚBKY min. 5mm.
PROJEKTOVÁ DOKUMENTÁCIA JE SPRACOVANÁ V ÚROVNI NA STAVEBNÉ POVOLENIE.
NENAHRÁDZA REALIZAČNÚ DOKUMENTÁCIU.

GemerTerm-projekcia s.r.o.
Škultétyho 1985/10, 97901 Rimavská Sobota
mail:gemerterm@gmail.com
tel.: 0911/945108

GENERÁLNY PROJEKTANT	ZODPOVEDNÝ PROJEKTANT	VYPRACOVAL
Ing. arch. Krisztián SZABÓ	Ing. Martin Magic	Bc. Peter Adamčík

STAVEBNÍK: Gemersko-malohontské múzeum Nám. M. Tompu 14/5,979 01 Rimavská Sobota

PARÉ	STAVBA	DÁTUM	STUPEŇ
	KOMPLEXNÁ REKONŠTRUKCIA 2.N.P. A REINŠTALÁCIA STÁLEJ EXPOZÍCIE GMM	03.2025	SP
		FORMÁT 2xA4	
	OBSAH VODOVOD PÔDORYS 1.N.P.	MIERKA 1:50	Č. VÝKR. 02