




HRACIE PLOCHY HP4, HP5

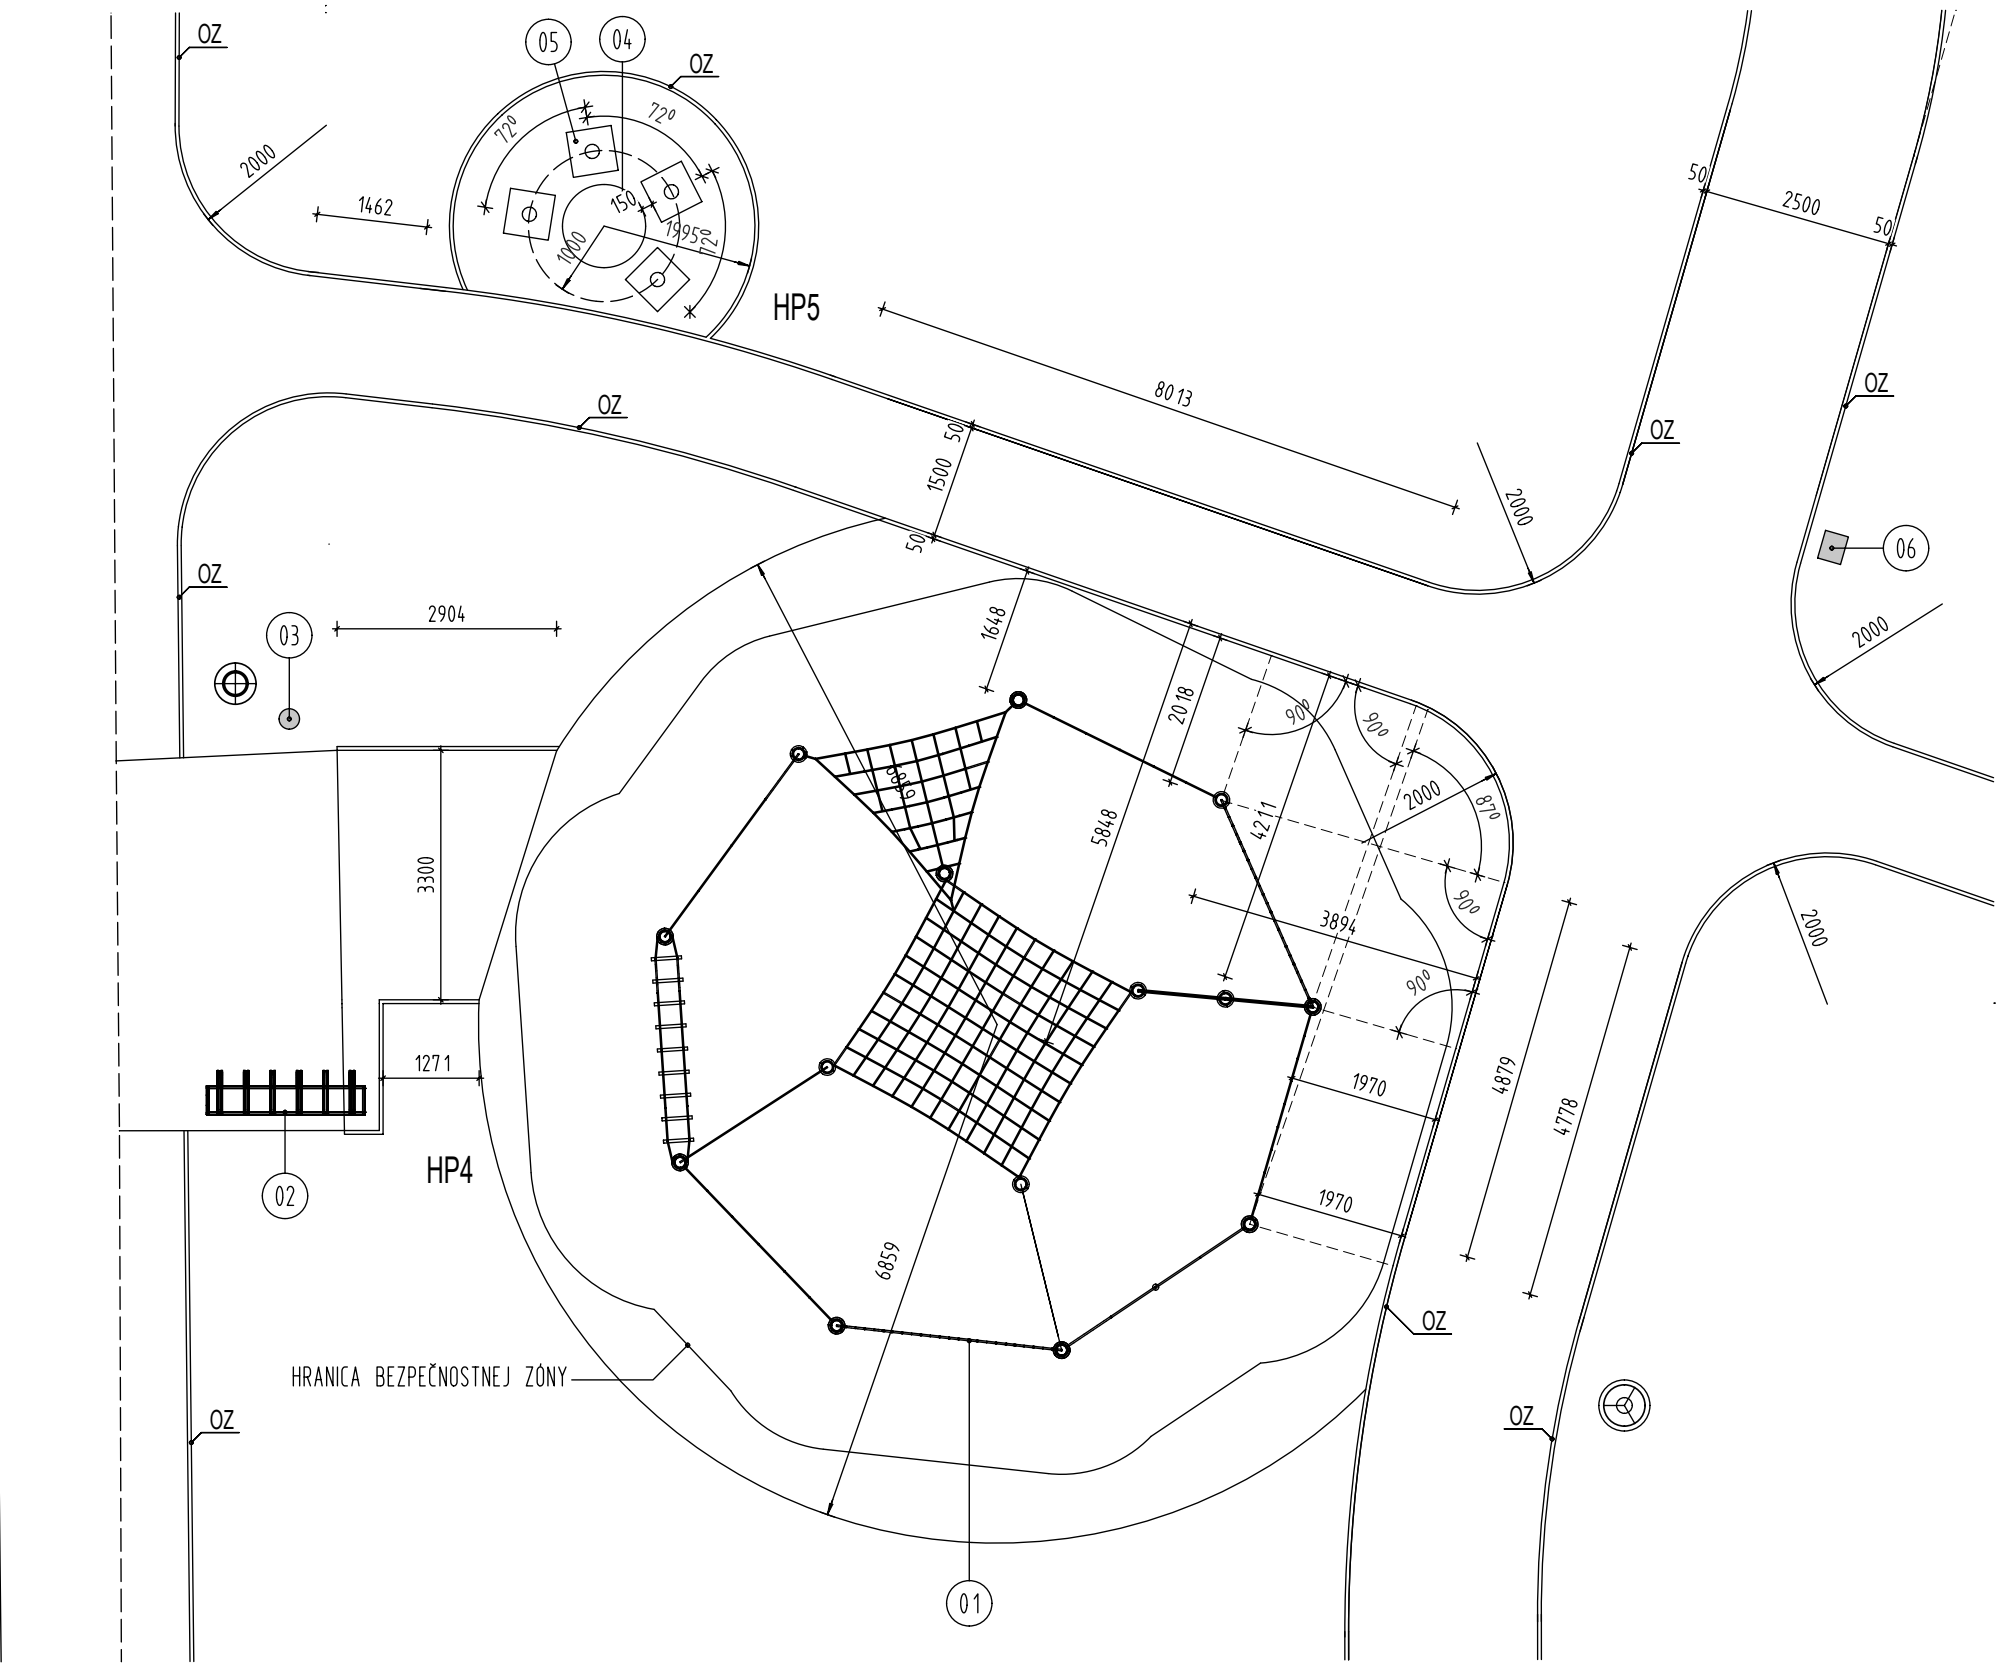

HRACIA PLOCHA HP6

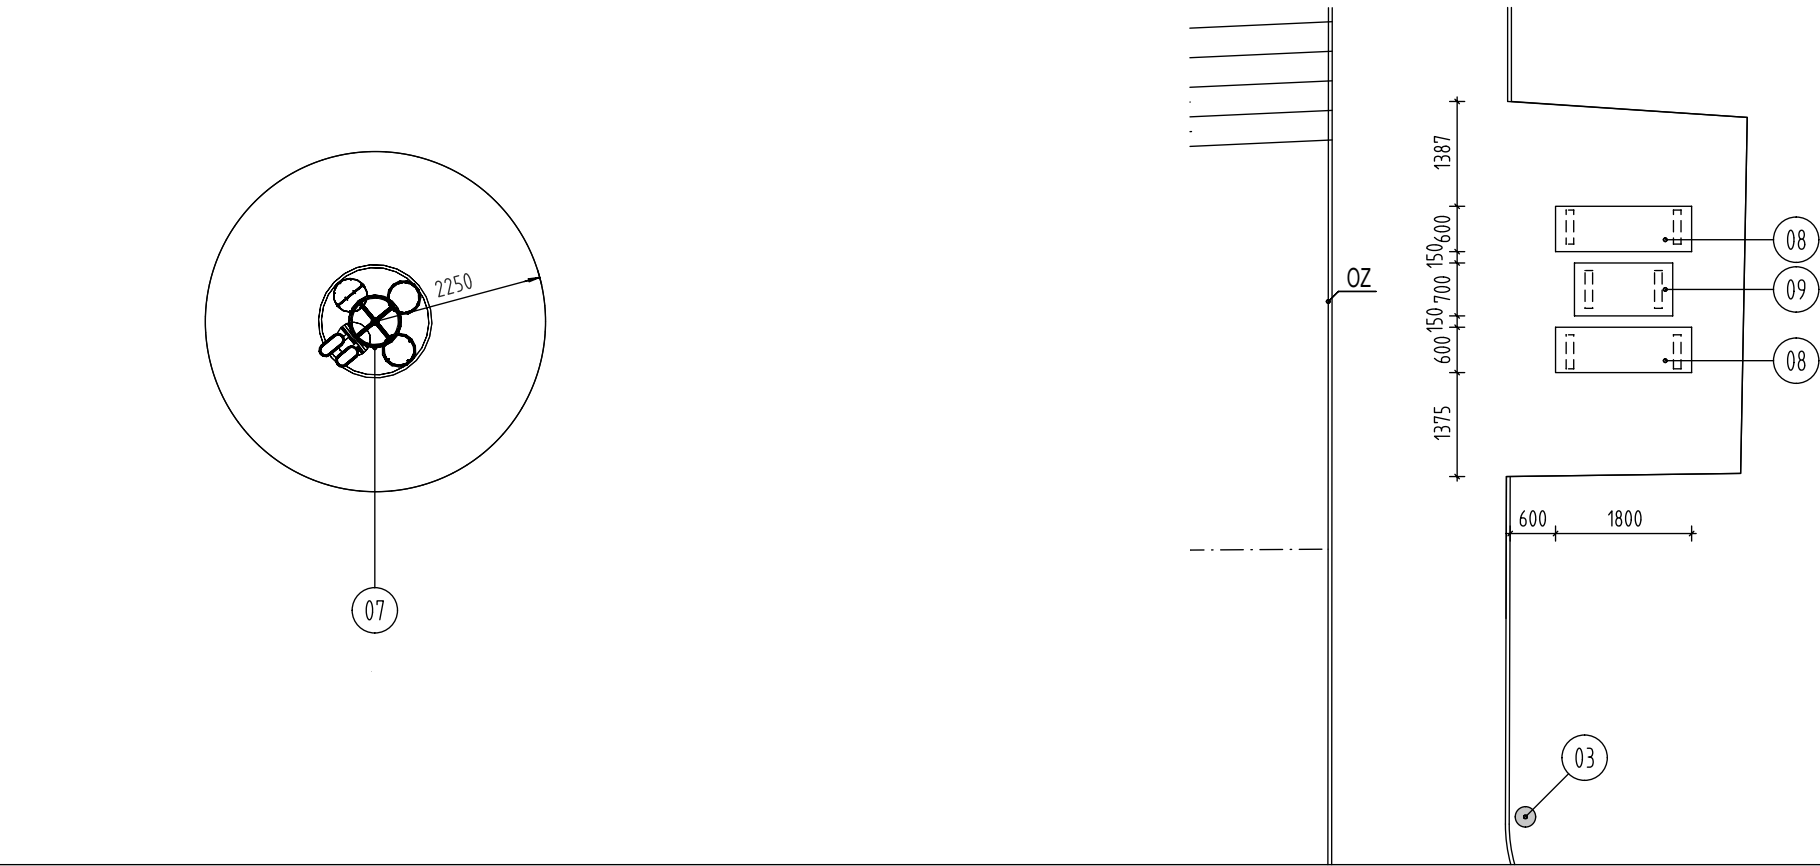


PRIESTOROVÝ DETAIL B1

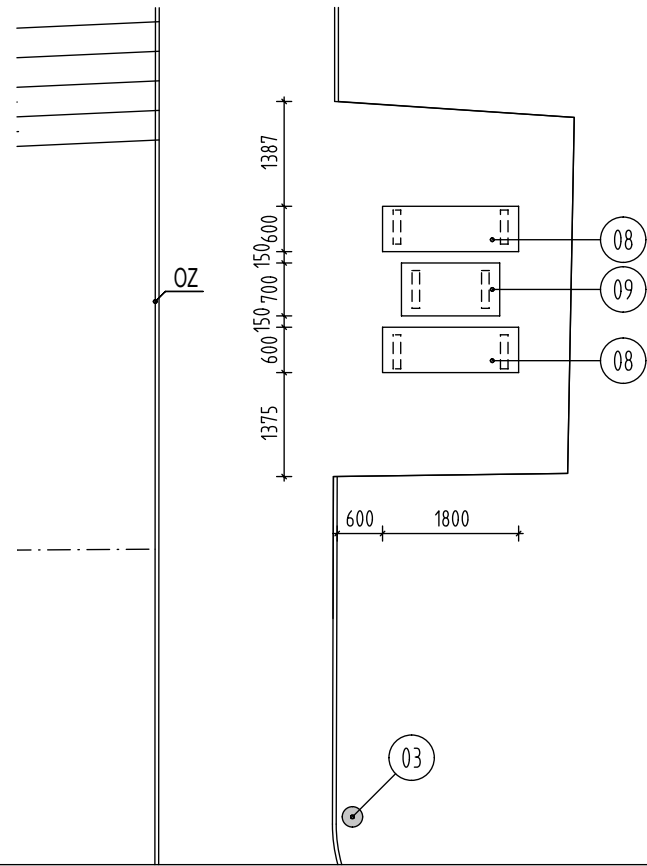


VÝPIS HERNÝCH PRVKOV A MOBILIÁRU

OZNAČENIE PRVKU	NÁZOV	OSADENIE	POČET KUSOV
01	PRELIEZAČKA - TERRANO, 1895 / KÓD VÝROBKU 95.171.885/	STĹPY SA BETÓNŮJÚ PRI INŠTALÁCII. BETÓN ZÁKLADOVÝCH PÁTEK C20/25 4,8 m3. POSTUPOVÁŤ PODĽA TECHNOLOGICKÉHO PREDPISU VÝROBCU	1
02	STOJAN NA BICYKLE - CYCLE STAND / KÓD VÝROBKU 8003535/	KOTVIŤ ČEZ ASFALTOBETÓN DO PODKLADNÉHO BETÓNU POSTUPOVÁŤ PODĽA TECHNOLOGICKÉHO PREDPISU VÝROBCU	1
03	SMETNÝ KOŠ - LITTER BIN OREBRO / KÓD VÝROBKU 8000118/	KOVOVÝ TYČ ZABETÓNOVAŤ DO PÁTKY Z PROSTÉHO BETÓNU 300/300/500 C20/25 HLĽKA ZÁKLADOVEJ ŠKÁRY -0,6 m. OD UT. PÁTKU PREKRYŤ ZEMINOU.	2
04	KRUHOVÝ STOLÍK - SOFIERO / KÓD VÝROBKU 8054271/	KOVOVÝ TYČ ZABETÓNOVAŤ DO PÁTKY Z PROSTÉHO BETÓNU C20/25 ROZMERY A POSTUP PODĽA TECHNOLOGICKÉHO PREDPISU VÝROBCU.	1
05	OTÔČNÁ PARKOVÁ STOLIČKA - CHAIR SOFIERO / KÓD VÝROBKU 8037033/	KOVOVÝ TYČ ZABETÓNOVAŤ DO PÁTKY Z PROSTÉHO BETÓNU C20/25 ROZMERY A POSTUP PODĽA TECHNOLOGICKÉHO PREDPISU VÝROBCU.	4
06	KOŠ NA PSIE EKREMENTY S POZINKOVANÝM STOJANOM - FIDO 231	STOJAN ZABETÓNOVAŤ DO PÁTKY Z PROSTÉHO BETÓNU 300/300/500 C20/25 HLĽKA ZÁKLADOVEJ ŠKÁRY -0,6 m. OD UT. PÁTKU PREKRYŤ ZEMINOU.	2
07	FITNES ZARIADENIE - PACEWALK / KÓD VÝROBKU 3038/	SUCHÁ MONTÁŽ NA ZHUTNENÝ PODKLAD PODĽA TECHNOLOGICKÉHO PREDPISU VÝROBCU.	1
08	PARKOVÁ LAVIČKA S OPERADLOM - PARK BENCH SOFIERO / KÓD VÝROBKU 8037014/	KOTVIŤ ČEZ ASFALTOBETÓN DO PODKLADNÉHO BETÓNU POSTUPOVÁŤ PODĽA TECHNOLOGICKÉHO PREDPISU VÝROBCU	2

OZNAČENIE PRVKU	NÁZOV	OSADENIE	POČET KUSOV
09	PARKOVÝ STOLÍK - TABLE SOFIERO / KÓD VÝROBKU 8037050/	KOTVIŤ ČEZ ASFALTOBETÓN DO PODKLADNÉHO BETÓNU POSTUPOVÁŤ PODĽA TECHNOLOGICKÉHO PREDPISU VÝROBCU	1
10	PARKOVÁ LAVIČKA S OPERADLOM - PARK BENCH SOFIERO / KÓD VÝROBKU 8037009/	KOVOVÉ TYČE - NOHY ZABETÓNOVAŤ DO PÁTEK Z PROSTÉHO BETÓNU C20/25 ROZMERY A POSTUP PODĽA TECHNOLOGICKÉHO PREDPISU VÝROBCU.	3
11	PREKÁŽKA PRE VÝCVIK PSOV - DOGPARK UP OVER/ KÓD VÝROBKU 8002833/	SUCHÁ MONTÁŽ DO ZROVNANÉHO VÝKOPU PODĽA TECHNOLOGICKÉHO PREDPISU VÝROBCU.	1
12	PREKÁŽKA PRE VÝCVIK PSOV - DOGPARK HILL CLIMB / KÓD VÝROBKU 8002919/	SUCHÁ MONTÁŽ DO ZROVNANÉHO VÝKOPU PODĽA TECHNOLOGICKÉHO PREDPISU VÝROBCU.	1
13	PREKÁŽKA PRE VÝCVIK PSOV - DOGPARK S CRAWL / KÓD VÝROBKU 8002827/	SUCHÁ MONTÁŽ DO ZROVNANÉHO VÝKOPU PODĽA TECHNOLOGICKÉHO PREDPISU VÝROBCU.	1
14	PREKÁŽKA PRE VÝCVIK PSOV - DOGPARK PAW JUMP / KÓD VÝROBKU 8002914/	SUCHÁ MONTÁŽ DO ZROVNANÉHO VÝKOPU PODĽA TECHNOLOGICKÉHO PREDPISU VÝROBCU.	1
15	PREKÁŽKA PRE VÝCVIK PSOV - DOGPARK ZIG ZAG / KÓD VÝROBKU 8002910/	SUCHÁ MONTÁŽ DO ZROVNANÉHO VÝKOPU PODĽA TECHNOLOGICKÉHO PREDPISU VÝROBCU.	5

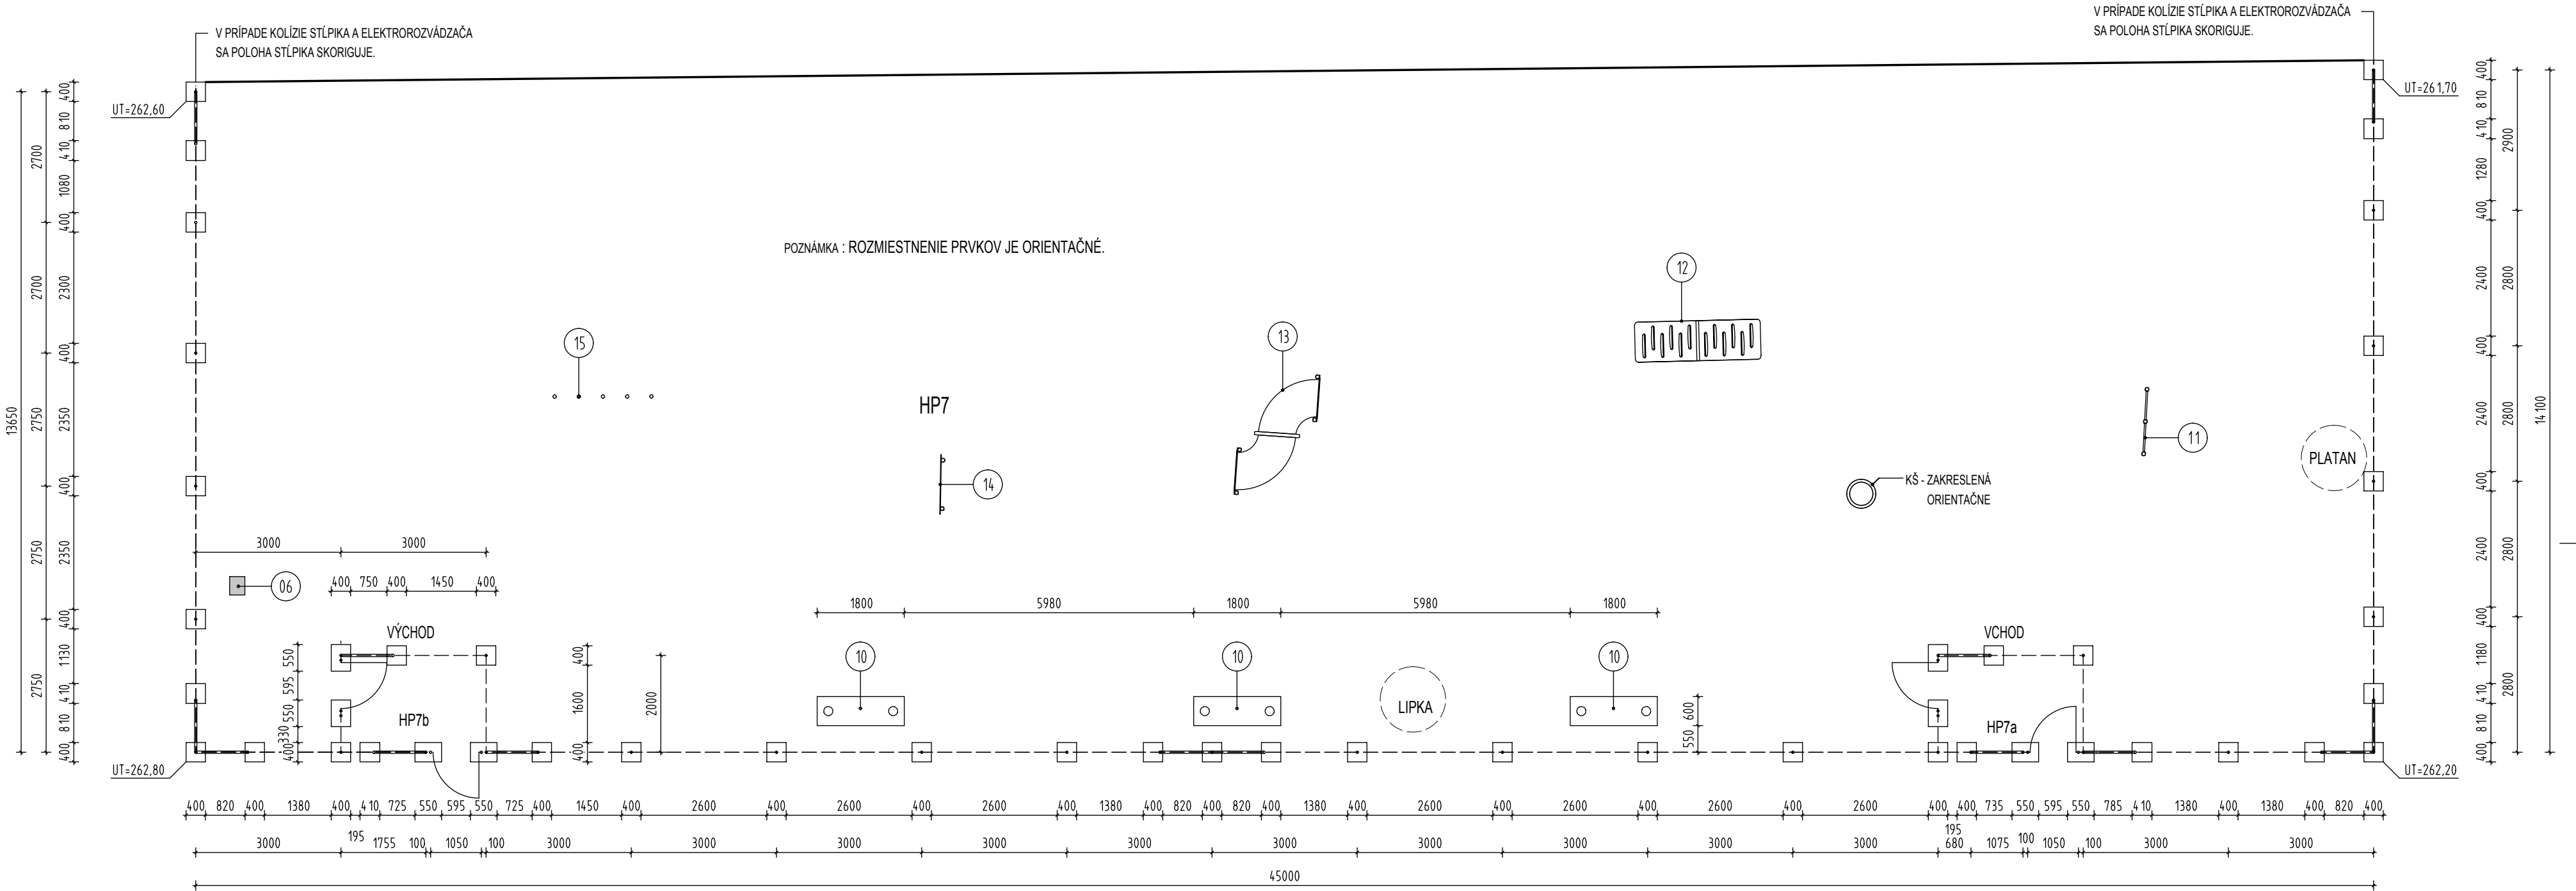

OPLOTENIE HRACEJ PLOCHY HP7/HP7a/HP1b - VÝBEH PRE PSO V - PôDORYS

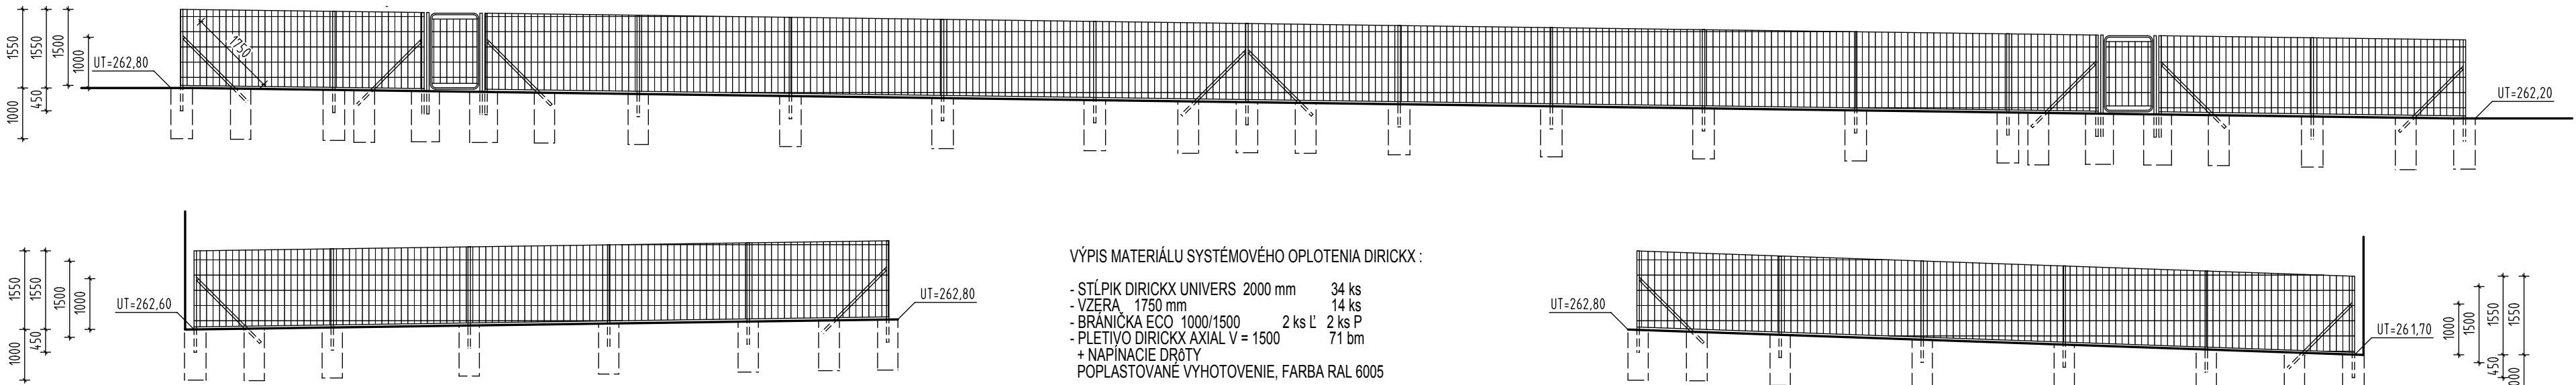


OPLOTENIE HRACEJ PLOCHY HP7/HP7a/HP1b - VÝBEH PRE PSO V - POHLADY

VÝPIS MATERIÁLU SYSTÉMOVÉHO OPLOTENIA DIRICKX :

- STĹPIK DIRICKX UNIVERS 2000 mm 34 ks
- VZERA 1750 mm 14 ks
- BRÁNIČKA ECO 1000/1500 2 ks L 2 ks P
- PLETIVO DIRICKX AXIAL V = 1500 71 bm
- + NAPŇACIE DRÔTY
- POPLASTOVANÉ VÝHOTOVENIE, FARBA RAL 6005

PÁTKY PROSTÝ BETÓN C25/30, ODŠALOVAŤ DO VÝKOPU. HORNÚ ČASŤ ODŠALOVAŤ DO BETÓNovej PLOTovej TVARNICE 400/400/250 ALT DO DREVENEJ ŠALOVAŇA.

- OZ OBRUBNÍK ZÁHRADNÝ 50/250/1000 V BETÓNOVOM LÁŽKU 200,00 bm
- EXISTUJÚCE OSVETLENIE
- NAVRHOVANÉ OSVETLENIE

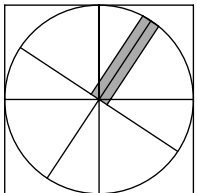

BARÉNYI & ARCHITEKTI
LESNÍČKA 10, 03101 LIPTOVSKÝ MIKULÁŠ TEL. FAX+421 44 / 55 70 124-6
e-mail: architekti@b4arch.sk

HL. INŽINIER PROJEKTU: ING. ARCH. STANISLAV BARÉNYI	VEDÚCI PROJEKTANT: ING. ARCH. IGOR TEPLAN	VYPRACOVALA: ING. ARCH. EVA TEPLANOVÁ, AHD.	STUPEŇ: PROJEKT
REVITALIZÁCIA VNÚTROBLOKOVÝCH PRIESTOROV NA SÍDLISKU POD VRŠKY V ŽIARI NAD HRONOM D2. SO - 02 BLOK B			DÁTUM: MÁJ 2017
M: 1 : 100			PROFESIA: ARCHITEKTÚRA
HRACIE PLOCHY - DETAILS, SO - 02 BLOK B			FORMÁT: 6 A4
			VÝKR. Č.: B04