


HRACIA PLOCHA HP8

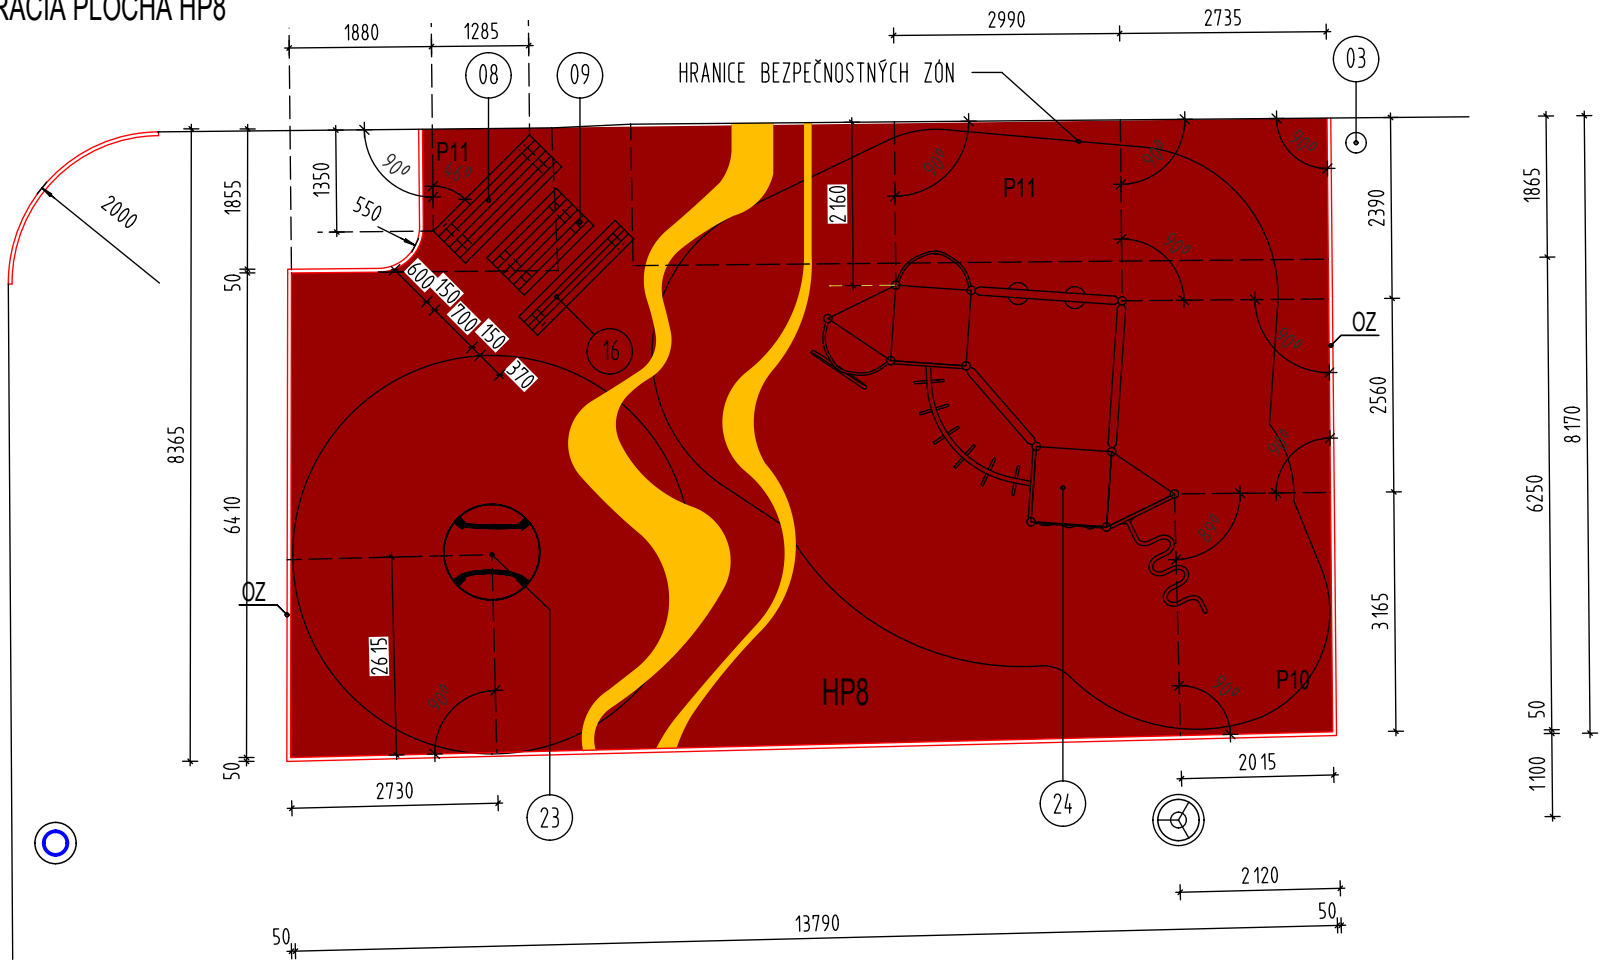


VÝPIS HERNÝCH PRVKOV A MOBILIÁRU

| OZNAČENIE PRVKU | NÁZOV | OSADENIE | POČET KUSOV |
|-----------------|--|--|-------------|
| 02 | STOJAN NA BICYKLE - CYCLE STAND / KÓD VÝROBKU 8003535 / | KOTVIŤ ČEZ ASFALTOBETÓN DO PODKLADNÉHO BETÓNU POSTUPOVAŤ PODĽA TECHNOLOGICKÉHO PREDPISU VÝROBCU | 1 |
| 03 | SMETNÝ KOŠ - LITTER BIN OREBRO / KÓD VÝROBKU 8000118 / | KOVOVÚ TYČ ZABETOŇOVAŤ DO PÁTKY Z PROSTÉHO BETÓNU 300/300/500 C20/25 HLBKA ZÁKLADOVEJ ŠKÁRY -0,6 m, OD ÚT, PÁTKU PREKRÝŤ ZEMINOU. | 2 |
| 06 | KOŠ NA PSIE EXKREMENTY S POZINKOVANÝM STOJANOM - FIDO 25I | STOJAN ZABETOŇOVAŤ DO PÁTKY Z PROSTÉHO BETÓNU 300/300/500 C20/25 HLBKA ZÁKLADOVEJ ŠKÁRY -0,6 m, OD ÚT, PÁTKU PREKRÝŤ ZEMINOU. | 1 |
| 08 | PARKOVÁ LAVIČKA S OPERADLOM - PARK BENCH SOFIERO / KÓD VÝROBKU 8037014 / | KOTVIŤ DO PODKLADNÉHO BETÓNU, PÁTKY PREKRÝŤ GUMOLIATYM POVRCHOM 15 mm, PÁTKY JE NUTNÉ PEVNE VYPODLOŽIŤ O VÝŠKU ZOSTÁVAJUCEJ HRUBKY GUMOLIATEHO POVRCHU 25 mm / 75 mm / 95 mm POSTUPOVAŤ PODĽA TECHNOLOGICKÉHO PREDPISU VÝROBCU | 4 |
| 09 | PARKOVÝ STOLÍK - TABLE SOFIERO / KÓD VÝROBKU 8037050 / | KOTVIŤ DO PODKLADNÉHO BETÓNU, PÁTKY PREKRÝŤ GUMOLIATYM POVRCHOM 15 mm, PÁTKY JE NUTNÉ PEVNE VYPODLOŽIŤ O VÝŠKU ZOSTÁVAJUCEJ HRUBKY GUMOLIATEHO POVRCHU 25 mm / 75 mm / 95 mm POSTUPOVAŤ PODĽA TECHNOLOGICKÉHO PREDPISU VÝROBCU | 2 |
| 16 | PARKOVÁ LAVIČKA BEZ OPERADLA - PARK BENCH SOFIERO / KÓD VÝROBKU 8037028 / | KOTVIŤ DO PODKLADNÉHO BETÓNU, PÁTKY PREKRÝŤ GUMOLIATYM POVRCHOM 15 mm, PÁTKY JE NUTNÉ PEVNE VYPODLOŽIŤ O VÝŠKU ZOSTÁVAJUCEJ HRUBKY GUMOLIATEHO POVRCHU 25 mm / 75 mm / 95 mm POSTUPOVAŤ PODĽA TECHNOLOGICKÉHO PREDPISU VÝROBCU | 2 |
| 23 | KOLOTOČÍK - ROUNDABOUT ROTY / KÓD VÝROBKU 8055872 / | KOTVIŤ DO PODKLADNÉHO BETÓNU POSTUPOVAŤ PODĽA TECHNOLOGICKÉHO PREDPISU VÝROBCU | 1 |
| 24 | PRELIEZACIA ZOSTAVA - UniPlay NEMO / KÓD VÝROBKU 8023422 / | KOTVIŤ DO PODKLADNÉHO BETÓNU POSTUPOVAŤ PODĽA TECHNOLOGICKÉHO PREDPISU VÝROBCU | 1 |
| 25 | BRADLÁ - PARALLEL BARS TWO POST - TWO LEVELS / KÓD VÝROBKU DSW 4303 / | KOTVIŤ DO PODKLADNÉHO BETÓNU POSTUPOVAŤ PODĽA TECHNOLOGICKÉHO PREDPISU VÝROBCU | 1 |
| 26 | LAVIČKA NA CVIČENIE - DIP BENCH - 4 / KÓD VÝROBKU DSW 4002 / | KOTVIŤ DO PODKLADNÉHO BETÓNU POSTUPOVAŤ PODĽA TECHNOLOGICKÉHO PREDPISU VÝROBCU | 1 |
| 27 | ZOSTAVA - WALL - 3 PULL - UP BARS - 2 BENCHES / INCLINE / + ROPE / KÓD VÝROBKU DSW 4508 / | KOTVIŤ DO PODKLADNÉHO BETÓNU POSTUPOVAŤ PODĽA TECHNOLOGICKÉHO PREDPISU VÝROBCU | 1 |
| KB | VÝMENA ODRAZOVÝCH DOSIEK OBRUČÍ A SIEŤOK BASKETBALOVÝC KOŠOV, OBRUČE S ODPRUŽENÍM, EXISTUJÚCU NOSNÚ KONŠTRUKCIU KOŠOV ZBAVIŤ HRDZE, ODMASTIŤ A NATRIEŤ 1 x S. NÁTER ZÁKLADNÝ 2x S. EMAIL VRCHNÝ RAL 6000 | | 2 |

POZNÁMKA : DIZAJN GRAFIKY A UMIESTNENIE GUMOVÝCH KOPČEKOV UPRESNÍ DOĐÁVATEĽ V TECHNOLOGICKEJ DOKUMENTÁCII, KTORÚ VYHO-TOVÍ PRED REALIZÁCIOU. DOKUMENTÁCIU ODSÚHLASI S PROJEKTANTOM A STAVEBNÍKOM.

HRACIE PLOCHY HP9, HP9a

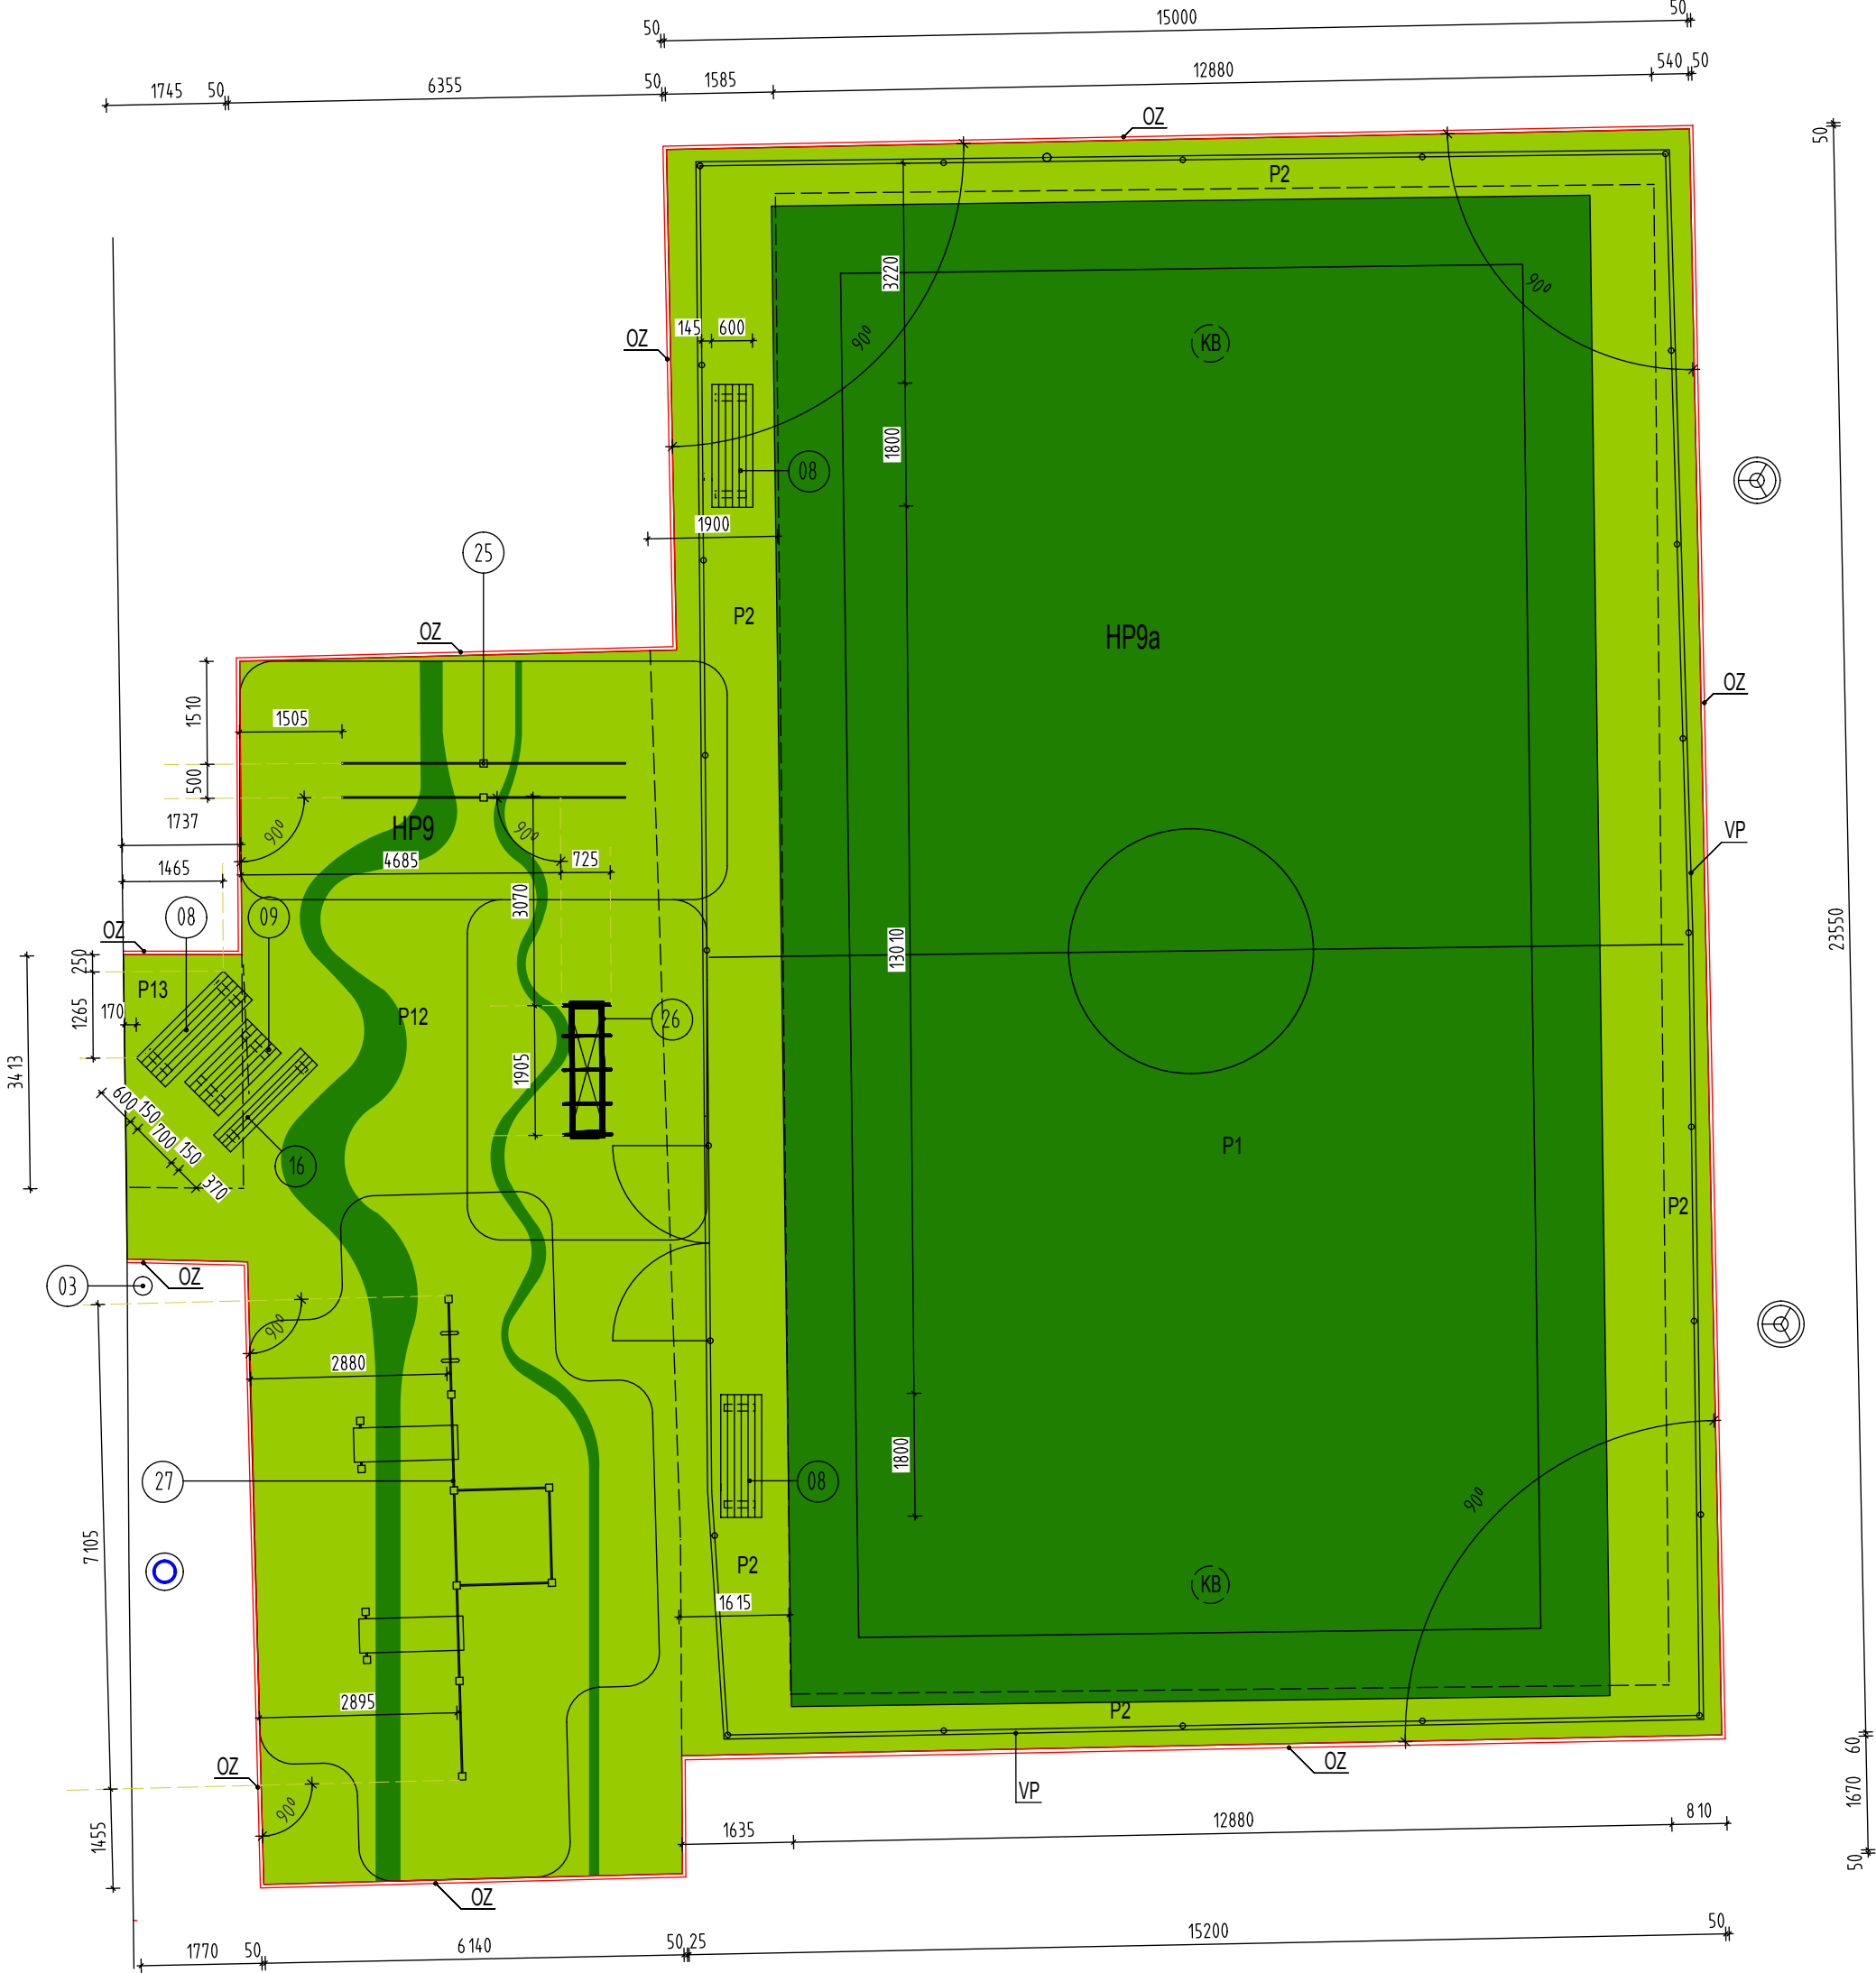

PRIESTOROVÝ DETAIL C1


VP VÝMENA EXISTUJÚCEHO TKANÉHO PLETIVA ZA NOVÉ TKANÉ PLETIVO POPLASTOVANÉ FARBA ZELENÁ, EXISTUJÚCU NOSNÚ KONŠTRUKCIU OPLOTENIA ZBAVIŤ HRDZE, ODMASTIŤ A NATRIŤ 1 x S. NÁTERZÁKLADNÝ 2x S. EMAIL VRCHNÝ RAL 6005. PLETIVO 75 bm, v = 4500 mm OTVÁRAVÚ BRÁNU REPASOVA*, VYBAVI* OBE KRÍDLA POSUVNÝM FIXAĽNÝM KOVANÍ V HORNEJ AJ DOLNEJ POLOHE + OTOĽNÁÁ ZÁVORA Z PÁSOVEJ OCEĽE.

KB VÝMENA OBRUČÍ A SIEŤOK BASKETBALOVÝC KOŠOV, EXISTUJÚCU NOSNÚ KONŠTRUKCIU KOŠOV ZBAVIŤ HRDZE, ODMASTIŤA NATRIŤ 1 x S. NÁTERZÁKLADNÝ 2x S. EMAIL VRCHNÝ RAL 6000

OZ OBRUBNÍK ZÁHRADNÝ 50/250/1000 V BETÓNOVOM LÔŽKU 200,00 bm

EXISTUJÚCE OSVETLENIE

NAVROVANÉ OSVETLENIE

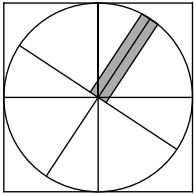

BARÉNYI & ARCHITEKTI
LESNÍCKA 10, 03101 LIPTOVSKÝ MIKULÁŠ TEL, FAX+421 44 / 55 70 124-6
e-mail: architektti@b4arch.sk



| | | | | |
|--|------------------------|--------------------------------|-----------|--------------|
| HL. INŽINIER PROJEKTU: | VEDÚCI PROJEKTANT: | VYPRACOVALA: | | |
| ING. ARCH. STANISLAV BARÉNYI | ING. ARCH. IGOR TEPLAN | ING. ARCH. EVA TEPLANOVÁ, A+D. | | |
| | | | | |
| STAVEBNÍK: Mesto Žiar nad Hronom | | | | |
| REVITALIZÁCIA VNÚTROBLOKOVÝCH PRIESTOROV NA SÍDLISKU POD VRŠKY V ŽIARI NAD HRONOM D3. SO - 03 BLOK C | | | | |
| | | | | |
| | | | | |
| | | | | |
| | | | STUPEŇ: | PROJEKT |
| | | | DÁTUM: | MÁJ 2017 |
| | | | PROFESIA: | ARCHITEKTÚRA |
| | | | FORMÁT: | 6 A4 |
| HRACIE PLOCHY - DETAILS, SO - 03 BLOK C | | | M: | 1 : 100 |
| | | | VÝKR. Č.: | C04 |