




REZ A-A  
M 1:20

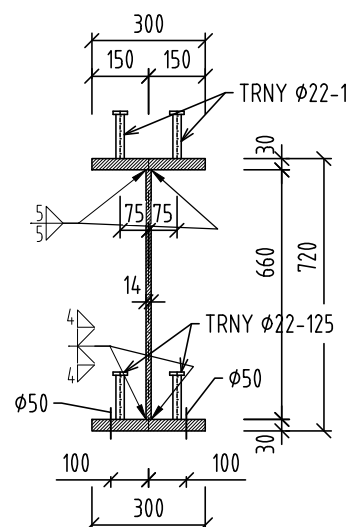


REZ B-B  
M 1:20

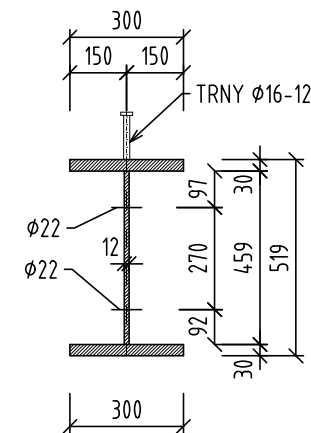


REZ C-C  
M 1:20

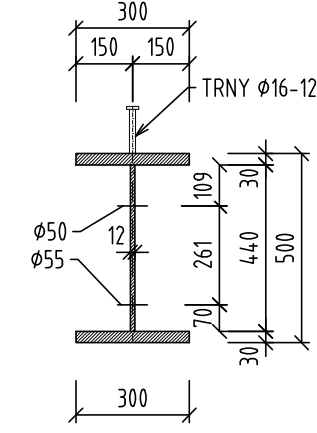


REZ D-D  
M 1:20

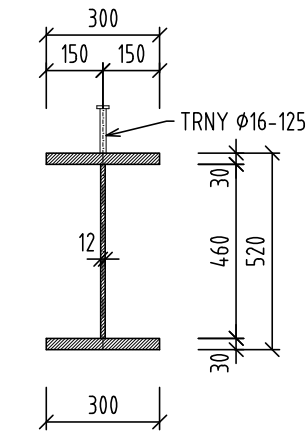


SCHEMA ZOSTAVY NOSNÍKOV REZ  
M 1:20

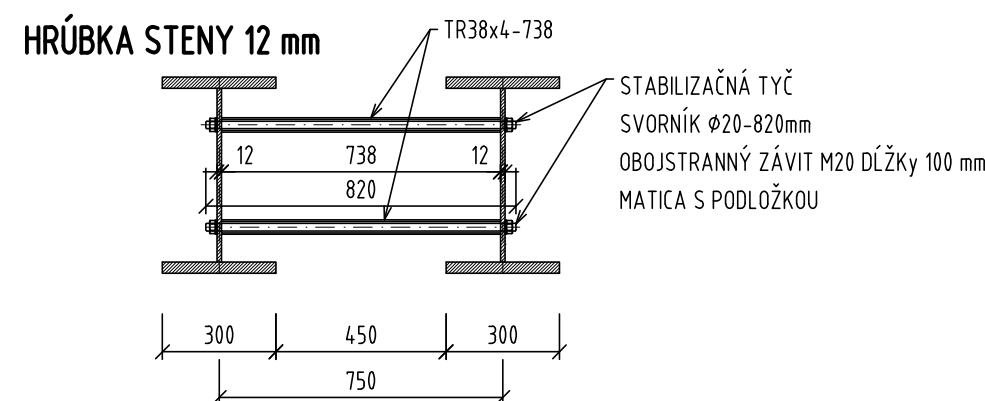


SCHEMA PROTIKORÓZNEJ  
OCHRANY

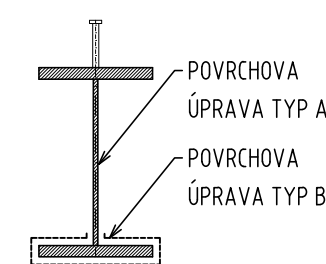


SCHEMA ZOSTAVY NOSNÍKOV REZ  
M 1:20

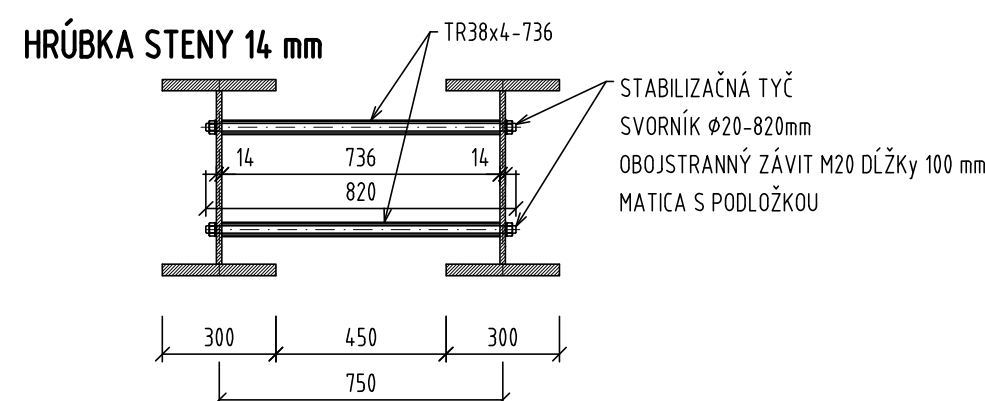

POZDĹŽNY REZ NOSNÍKA - PRIAMY 300  
M 1:20

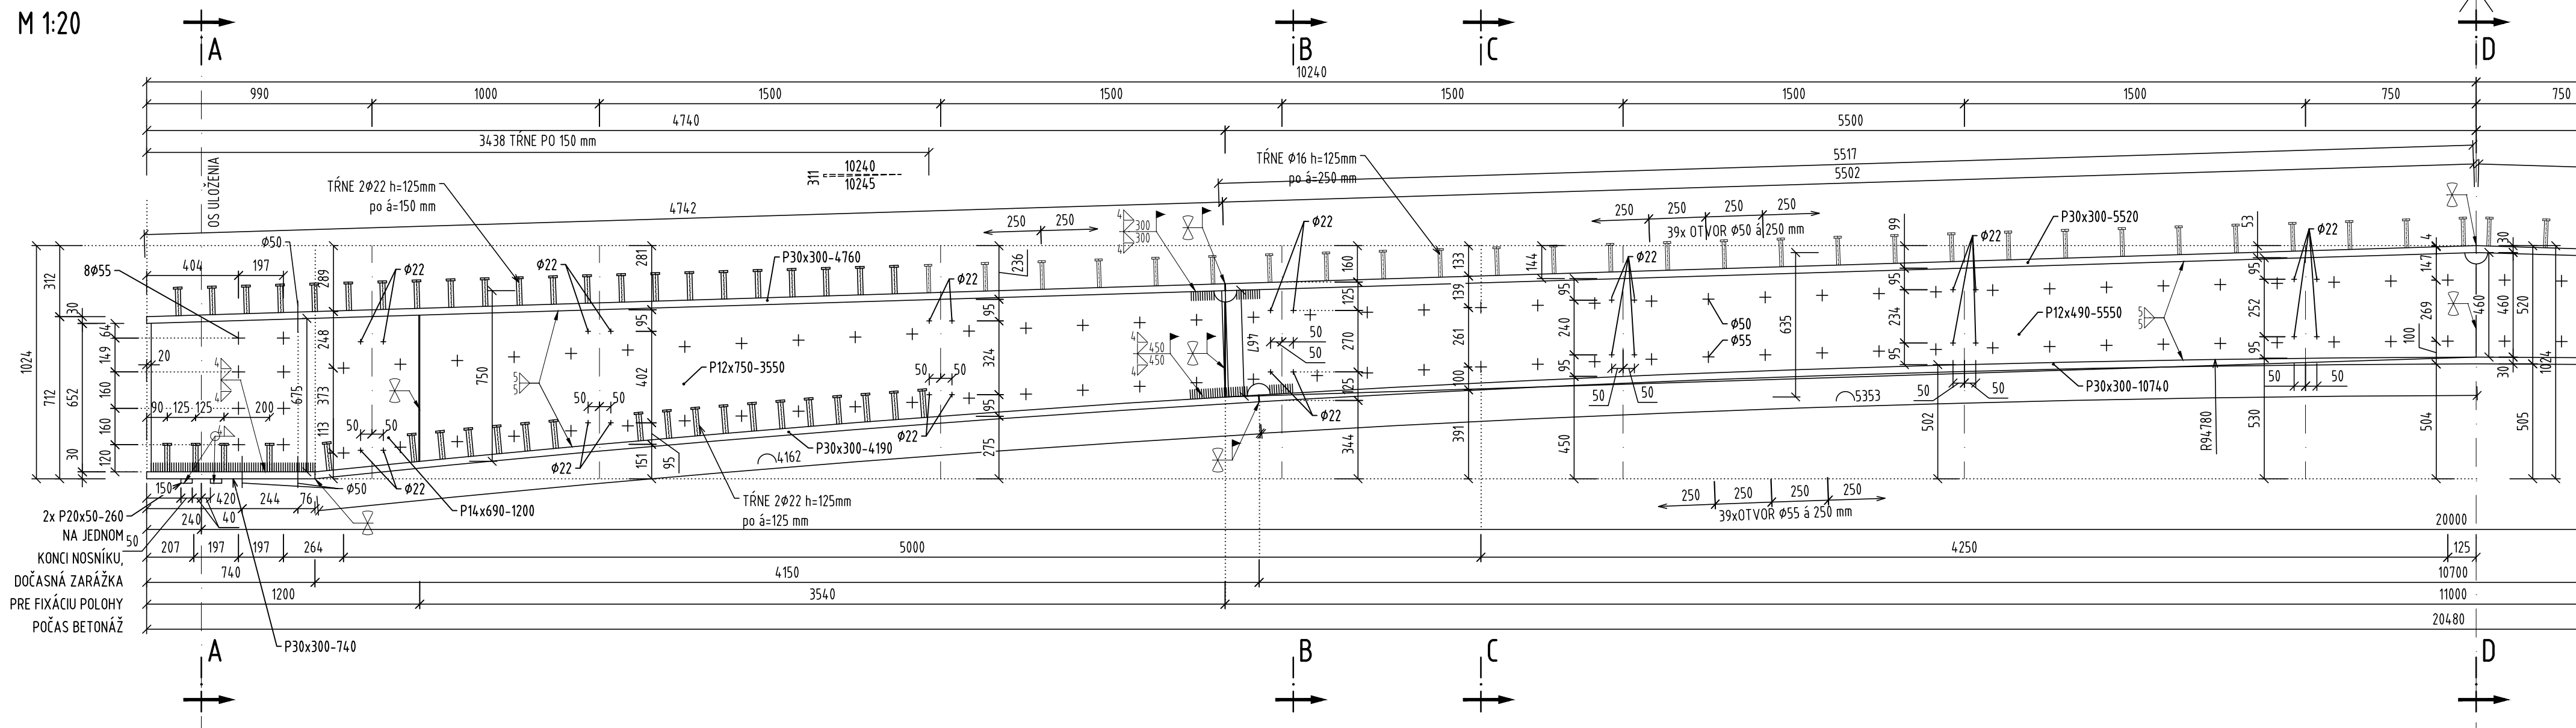

NADVÝŠENIE NOSNÍKA  
M 1:20

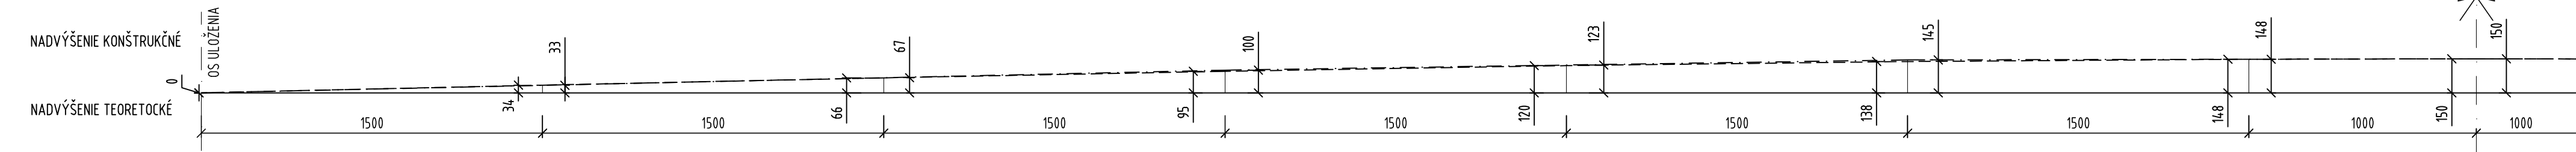

## POZNÁMKY

- VÝKRES SLUŽÍ AKO PODKLAD PRE VÝPRACOVANIE VÝROBNO-TECHNICKEJ DOKUMENTÁCIE,
- KONŠTRUKCIA KRESLENÁ PRI TEPLOTE 10°C,
- KONŠTRUKCIA KRESLENÁ BEZ NADVÝŠENIA. ÚPRAVA PLECHOV VYVOLANÁ NADVÝŠENÍM BUDE PREDMETOM VÝROBNEJ DOKUMENTÁCIE,
- VŠETKY HRANY KONŠTRUKCIE V MIESTACH PROTIKORÓZNEJ OCHRANY ZAOKLÚBÍ POLOMEROM MIN. 2 mm,
- PRVKY STABILIZÁCIE POČAS MOSNÁŽE BUDÚ CHRÁNENÉ POZINKOVANÍM,
- PRE ŠPECIFIKÁCIU MATERIÁLU A PROTIKORÓZNEJ OCHRANY POZRI TECHNICKÚ SPRÁVU.

## VÝROBNÁ SKUPINA EXC3

MATERIÁL S355N, S355J2+N, S235J2+C450, 8.8

SO 40-33-01

Manažér projektu:	Ing. Ondrej Podolec	Člen združenia:
ZDRUŽENIE DODÁVATEĽOV		Jaskova 6, 821 03 Bratislava
Vedúci člen združenia:	REMIŇG CONSULT A.S.	Člen združenia:
Tmavská cesta 27, 831 04 Bratislava		Dobry Šanec 1013/1, 811 01 Trenčín

Zodpovedný projektant stavby:	Ing. Ondrej Podolec	Ing. Slavomír Podmanický	
Zodpovedný projektant objektu:	Ing. Matúš Uhlík		
Navrhovateľ:	Ing. Ondrej Oravec	Ing. Slavomír Podmanický	
Kontroloval:	Ing. Vladimír Pišík		
Názov stavby:	Petržalka	Bratislava	
Investor - stavebník:	Hlavné mesto SR Bratislava	Zákazkové číslo:	
Primaciálne námestie 1		1515	
814 99 Bratislava		Dátum:	
		01/2020	
		Stupeň - účel:	
		DRS	
		Formát:	
		BA4	
		Mierka:	
		M 1:100/20	
		Časť:	
		E	
		Súprava:	
		Číslo PS, SO:	
		40-33-01	
		Číslo prílohy:	
		9.1.2	