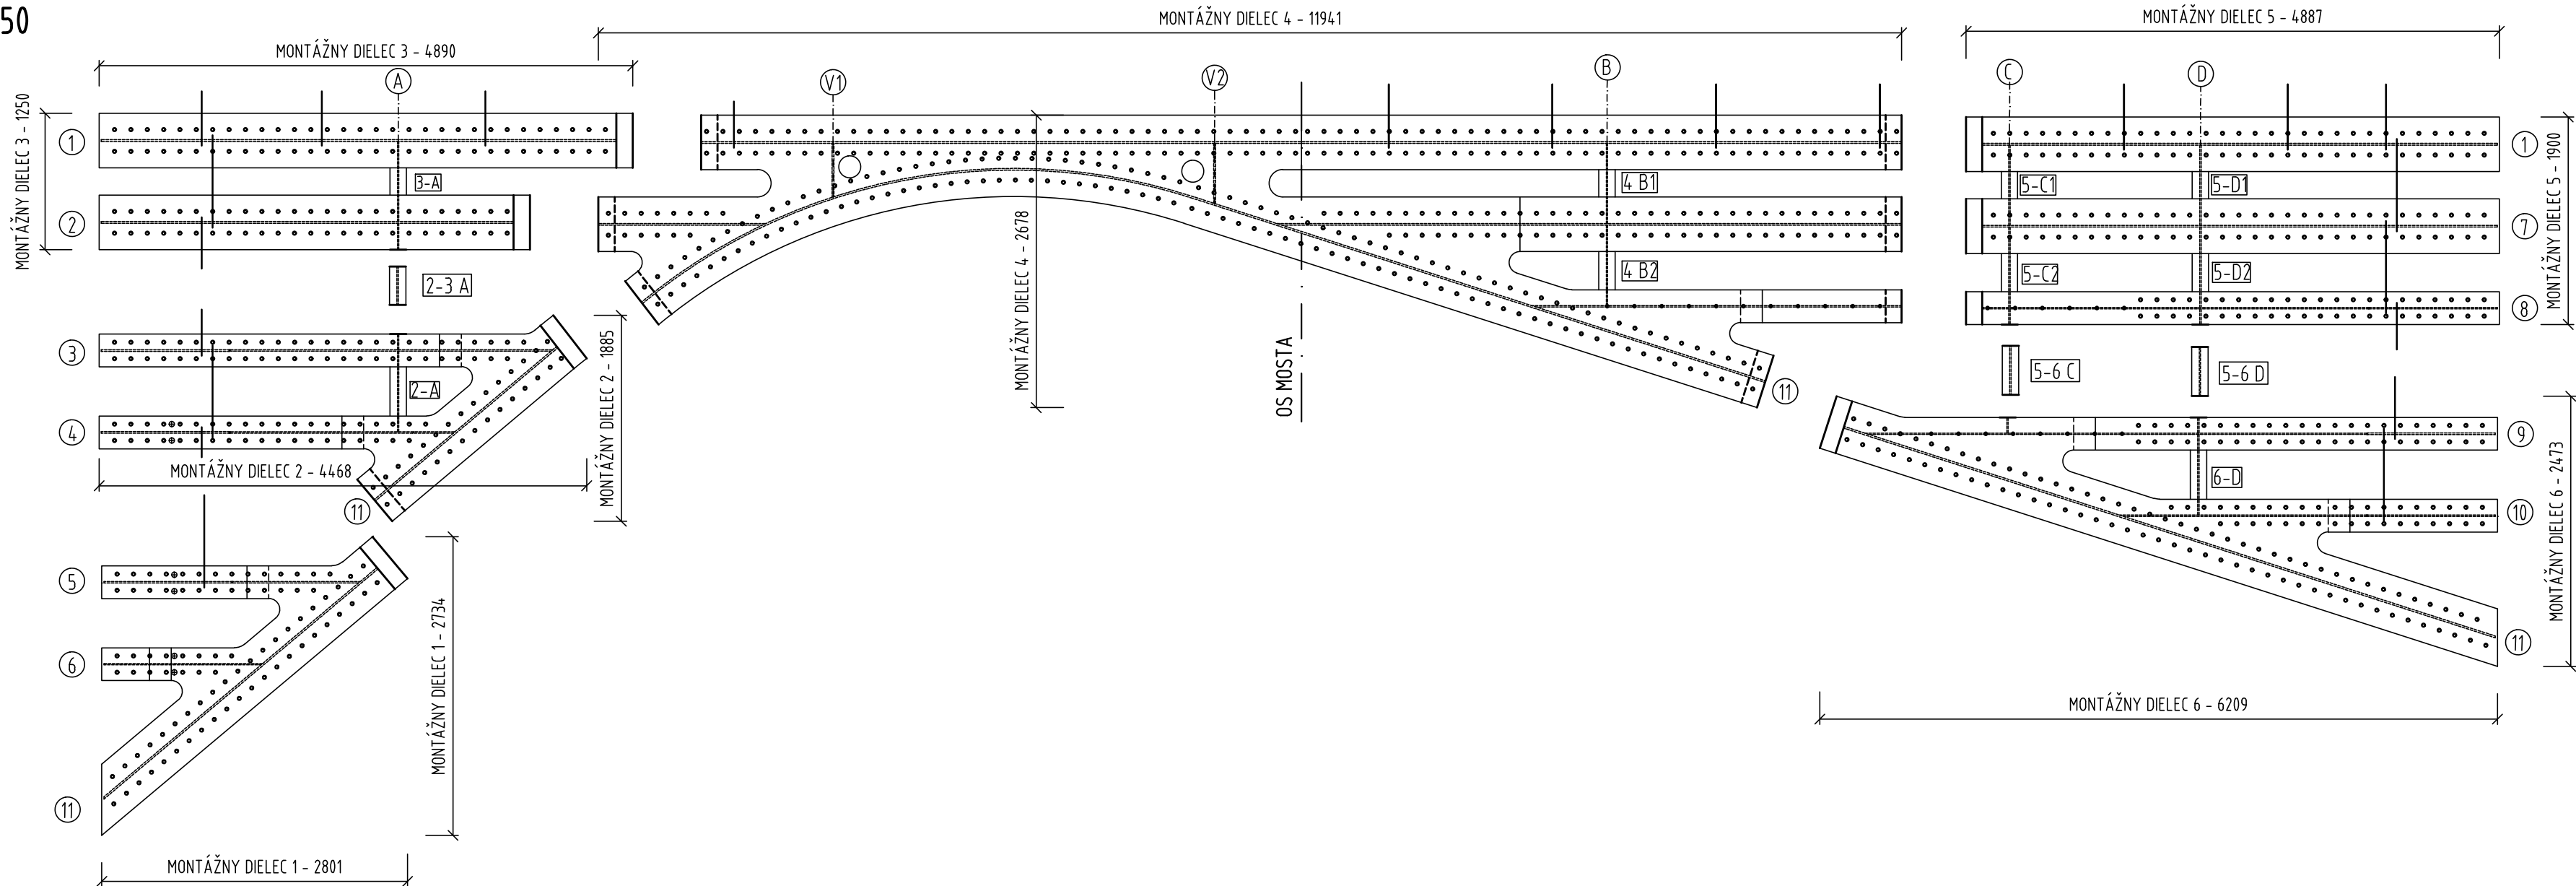

 
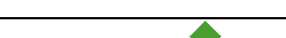





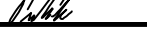


PÔDORYSNÁ SCHÉMA MONTÁŽNYCH DIELCOV
M1:50



SO 40-33-01

Manažér projektu:	Ing. Ondrej Podolec		Člen združenia:	
ZDRUŽENIE DODÁVATEĽOV			Jašíkova 6, 821 03 Bratislava	
Vedúci člen združenia:			Člen združenia:	
			Dolný Šianec 1013/1, 911 01 Trenčín	

Zodpovedný projektant stavby:	Ing. Ondrej Podolec			
Zodpovedný projektant objektu:	Ing. Matúš Uhlík			
Navrhol, vypracoval:	Ing. Ondrej Oravec			
Kontroloval:	Ing. Vladimír Piták			
Miesto stavby:	Petržalka	Okres:	Bratislava	
Investor - stavebník:	Hlavné mesto SR Bratislava Primaciálne námestie 1 814 99 Bratislava			
Stavba:	Nosný systém MHD prevádzkový úsek Janíkov dvor - Šafárikovo námestie v Bratislave, 2. časť Bosákova ulica - Janíkov dvor			
Názov SO:	Združený most Rusovská cesta			
Názov prílohy:	Výkres oceľovej konštrukcie DC1 - schéma montážnych dielcov			
Riaditeľ:			Ing. Slavomír Podmanický	
Zákazkové číslo:			1515	
Dátum:			01/2020	
Stupeň - účel:			DRS	
Formát:			A4	
Mierka:			M 1:50	
Časť:			E	
Číslo PS, SO:			40-33-01	
Číslo prílohy:			9.1.4	