




PÓDORYSNÁ SCHÉMA ZOSTAVY NOSNÍKOV
M 1:100

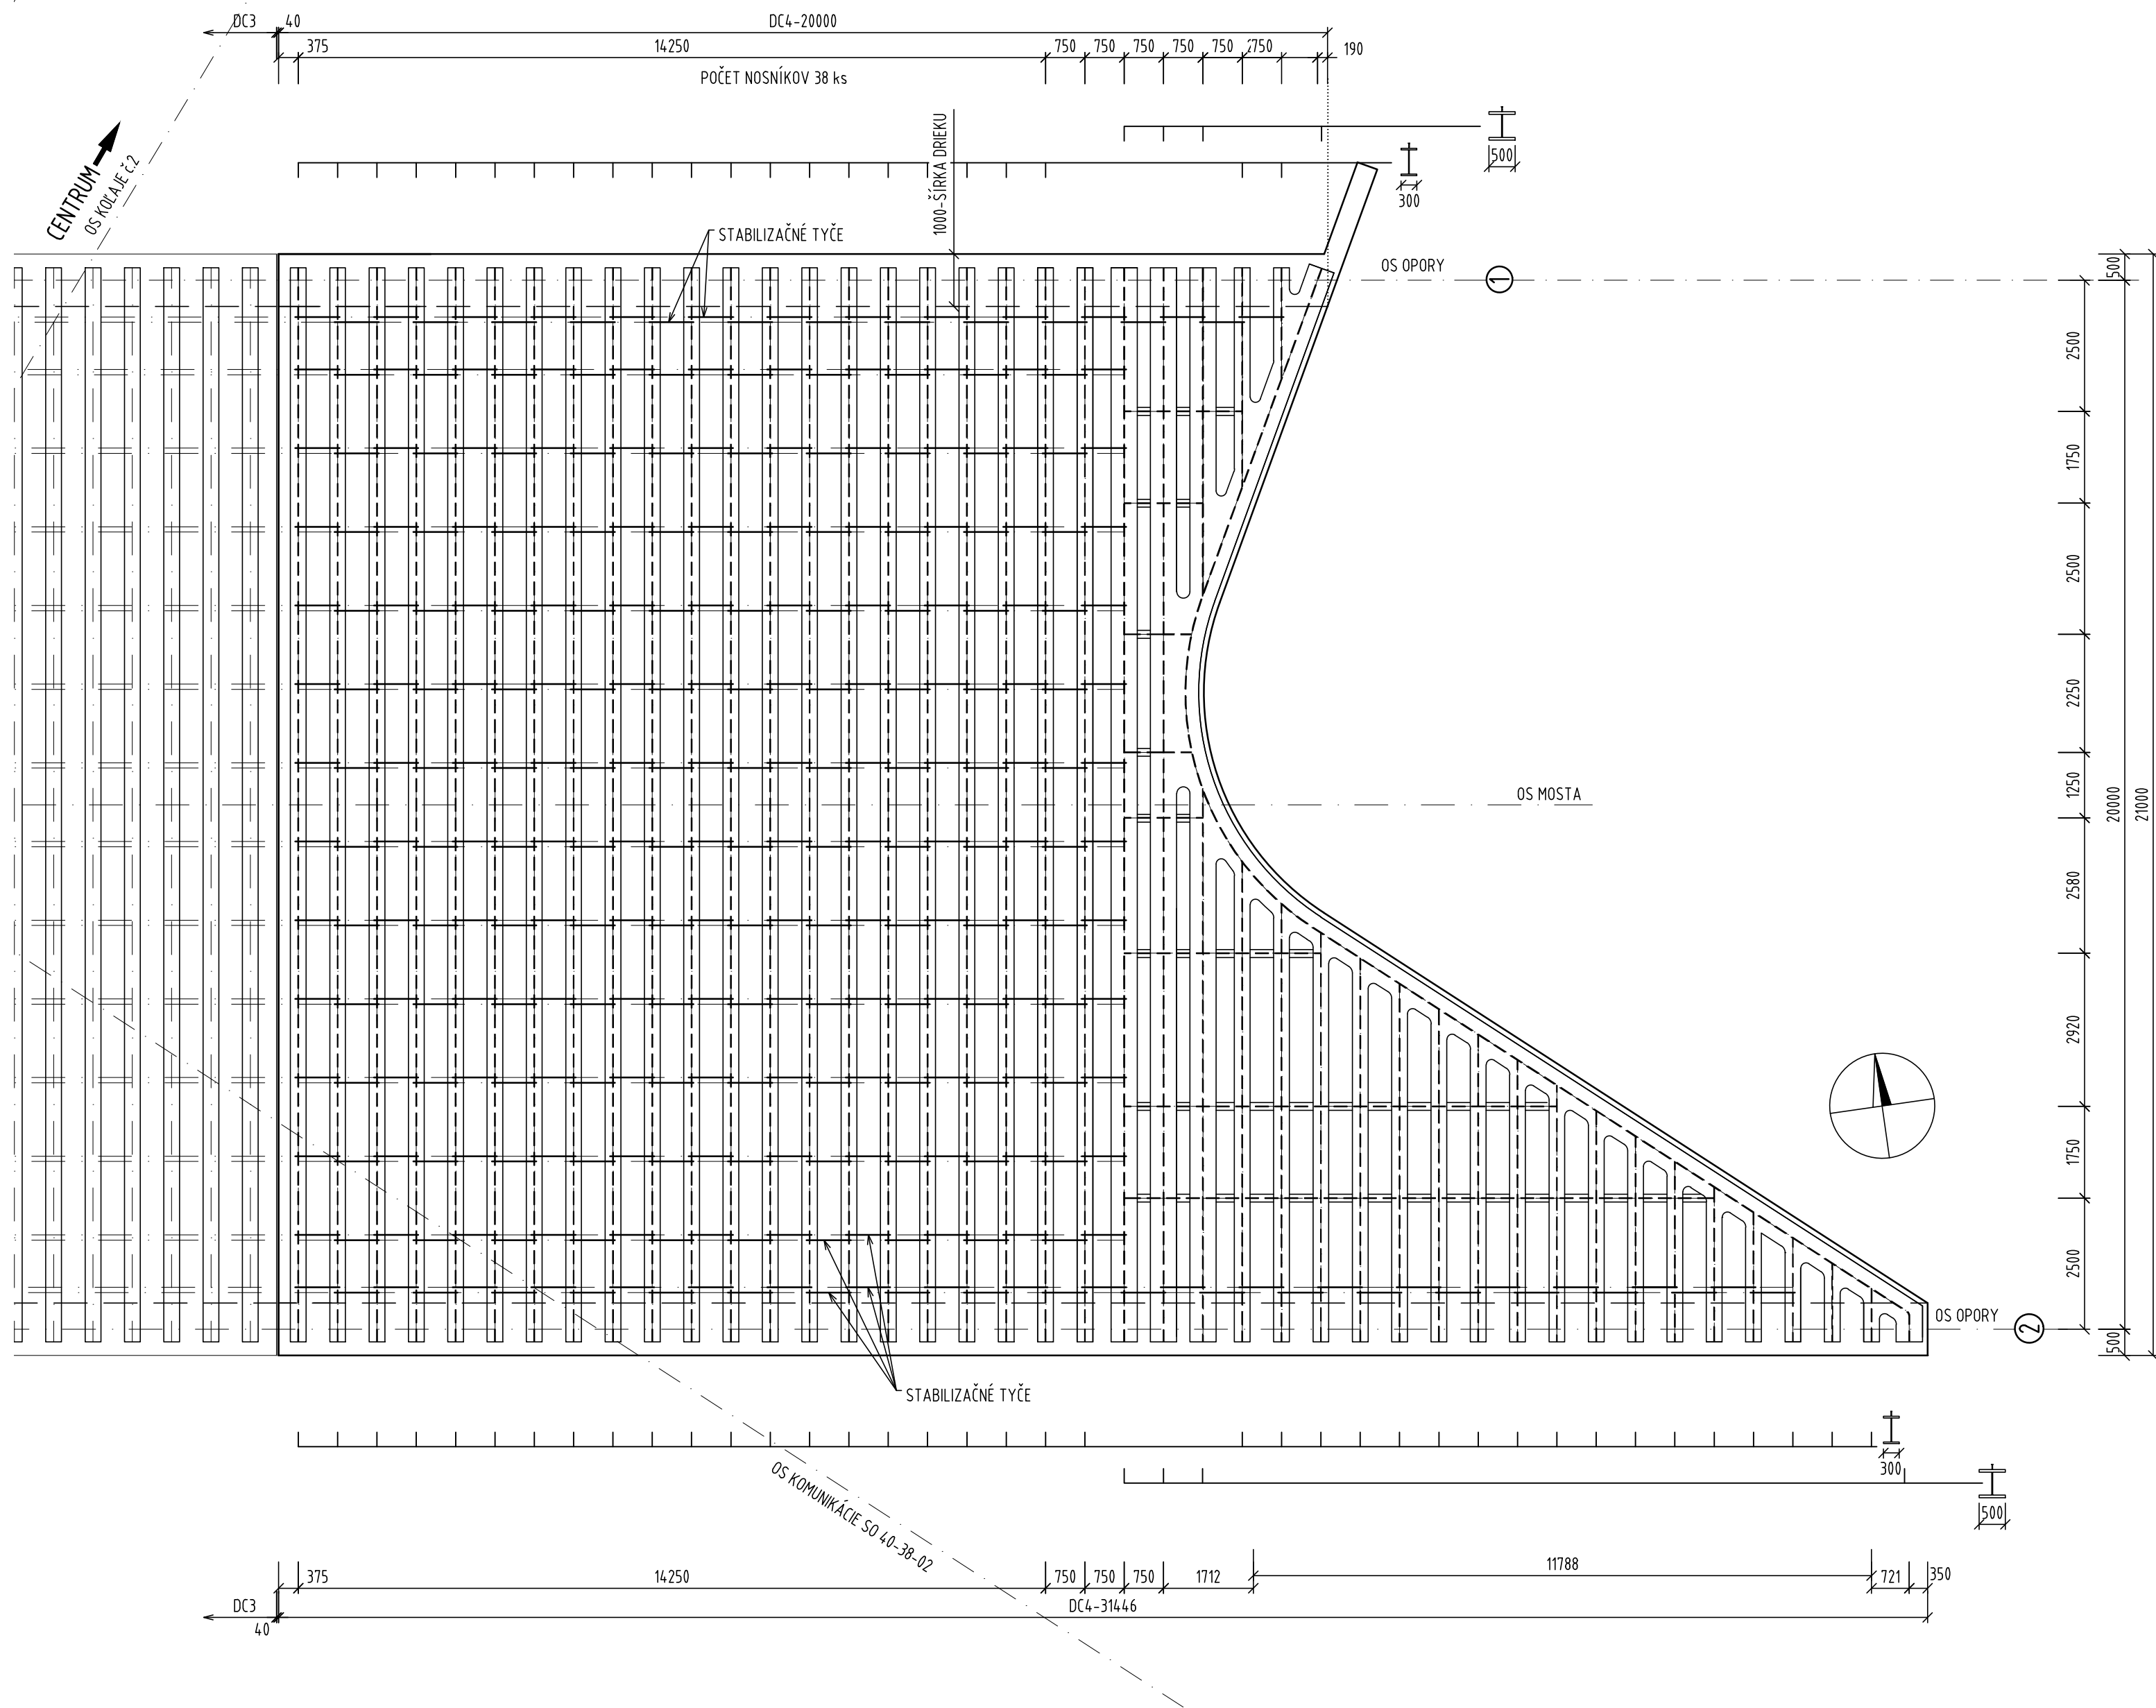


POZDĚLNÝ REZ NOSNÍKA - PRIAMY
M 1:20

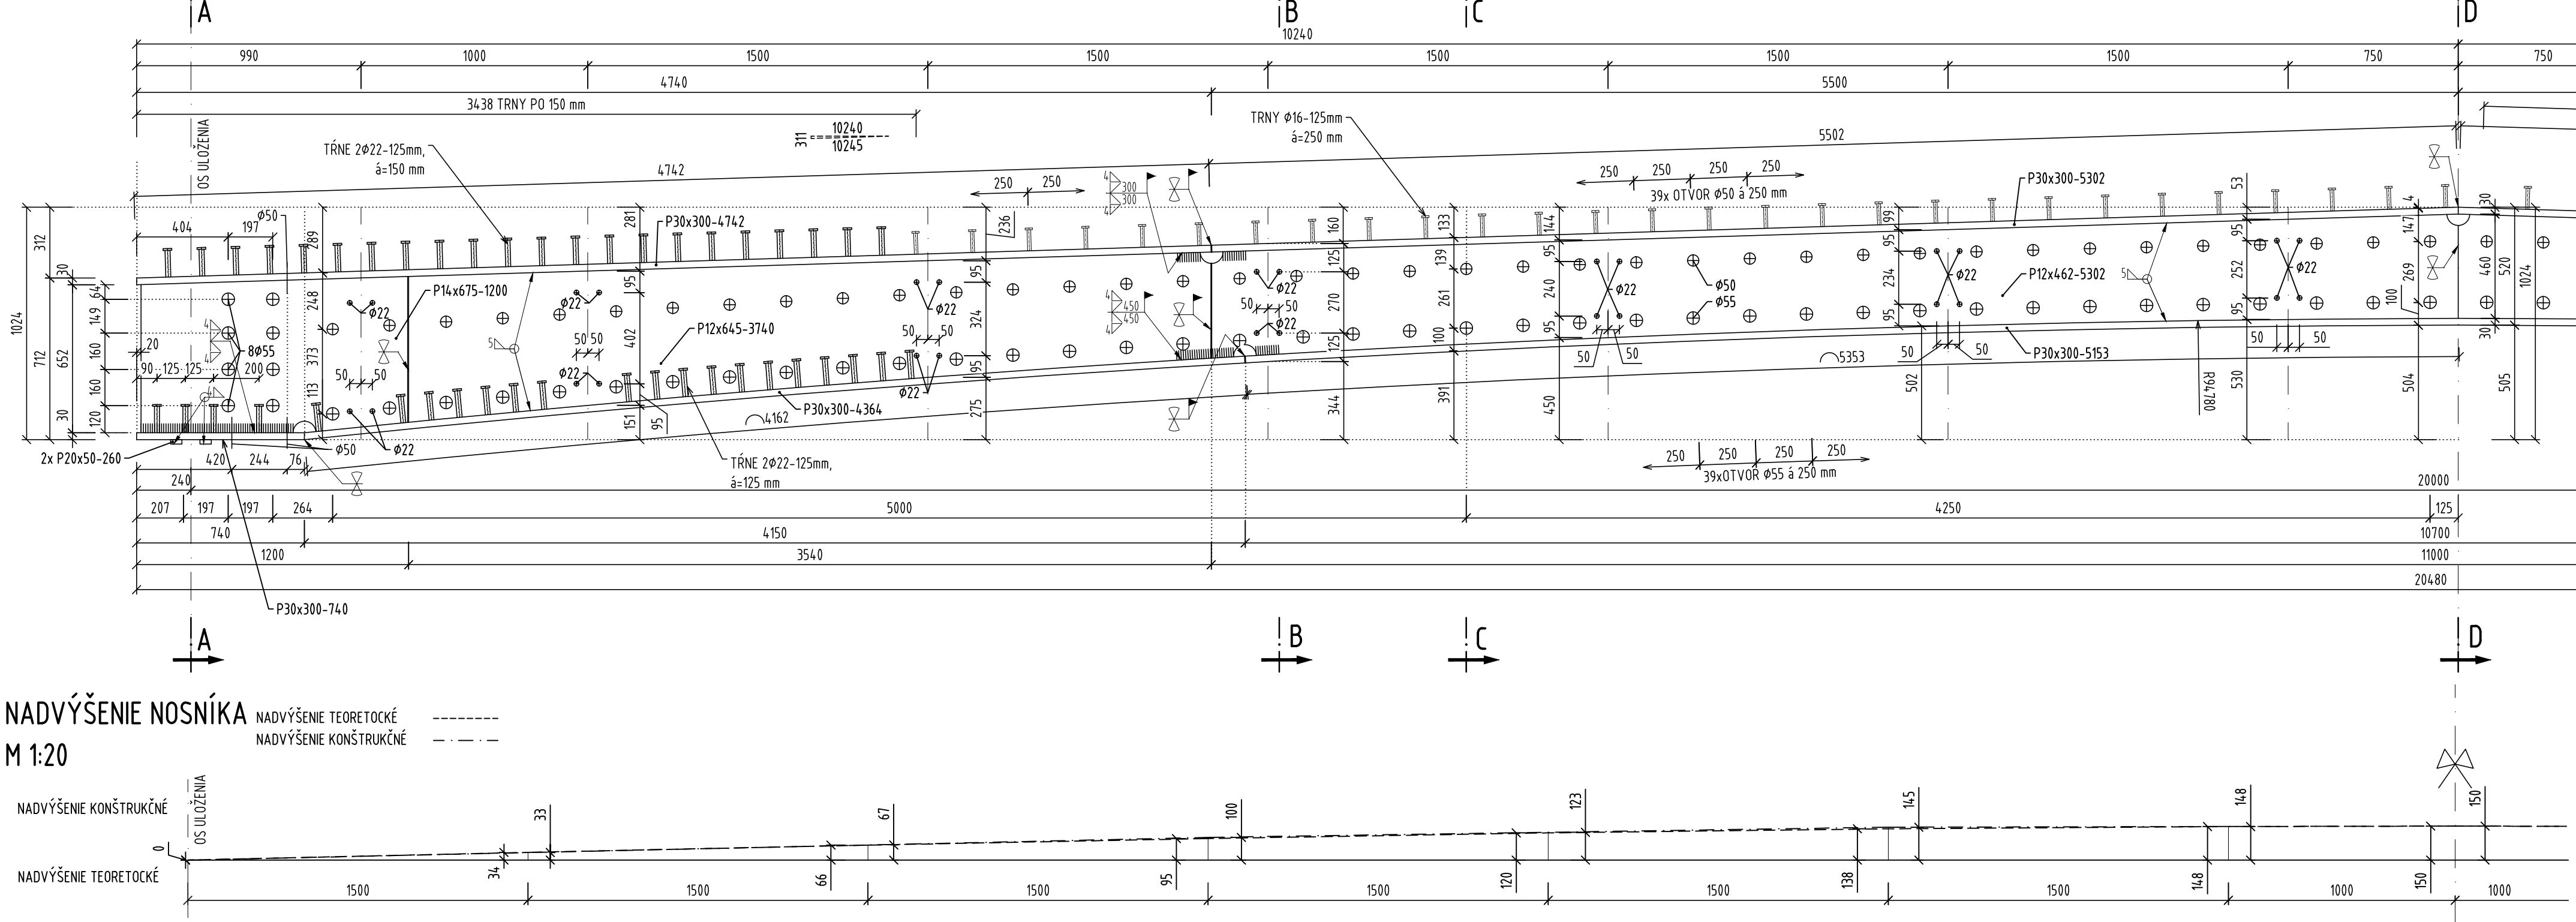


NADVÝŠENIE NOSNÍKA
M 1:20

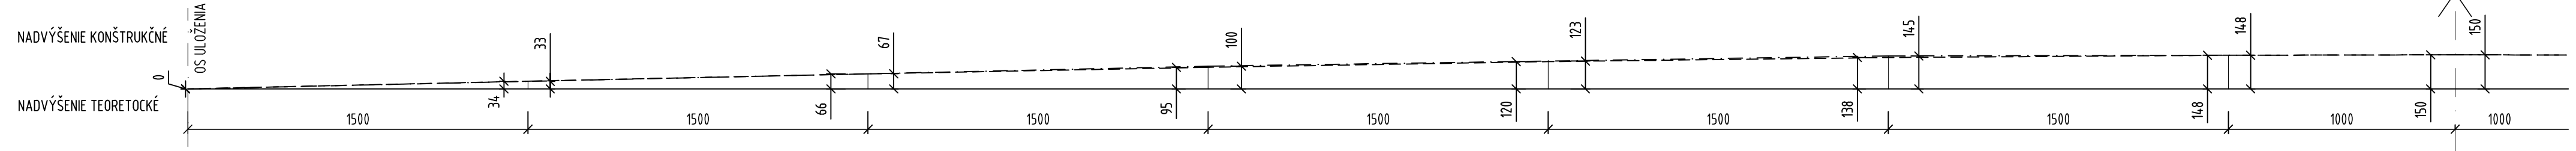


REZ A-A
M 1:20

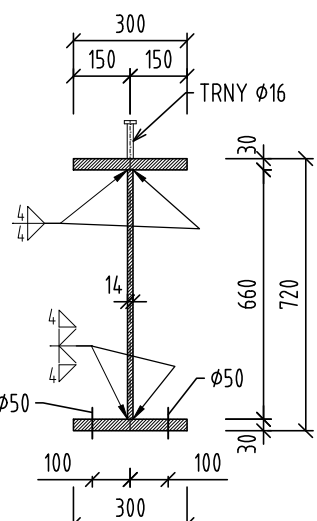


REZ B-B
M 1:20

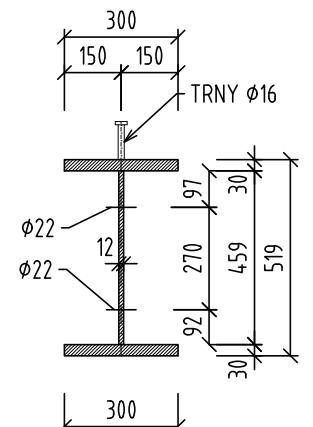


REZ C-C
M 1:20

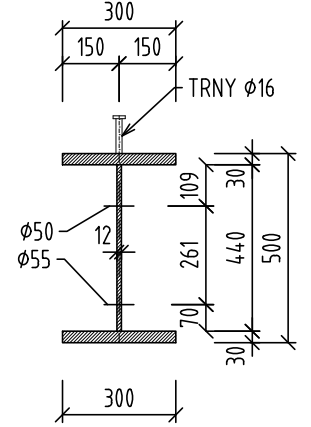


REZ D-D
M 1:20

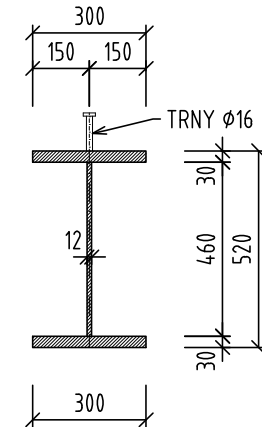


REZ E-E
M 1:20

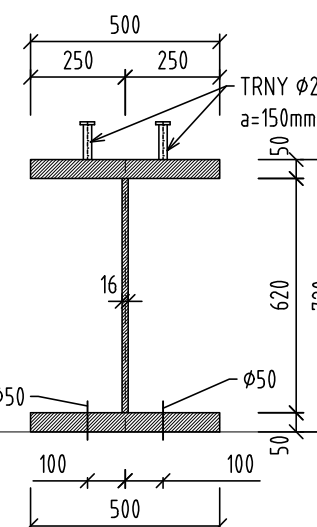

REZ F-F
M 1:20

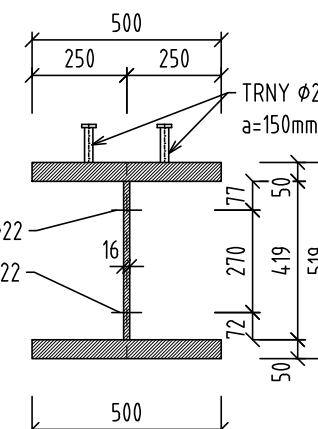

REZ G-G
M 1:20

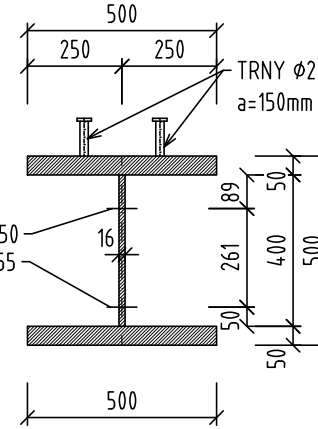

REZ H-H
M 1:20

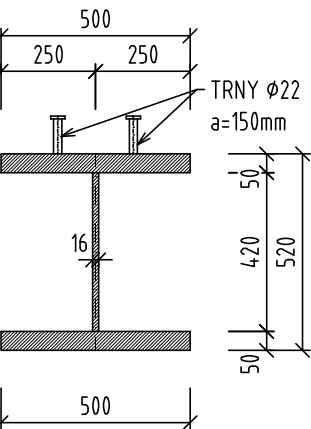


SCHÉMA PROTIKORÓZNEJ
OCHRANY

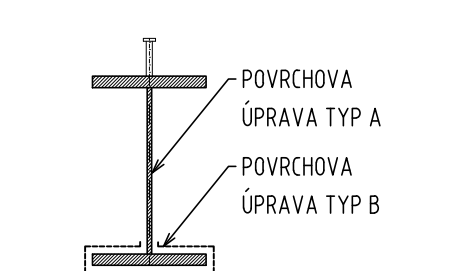


SCHÉMA ZOSTAVY NOSNÍKOV REZ
M 1:20


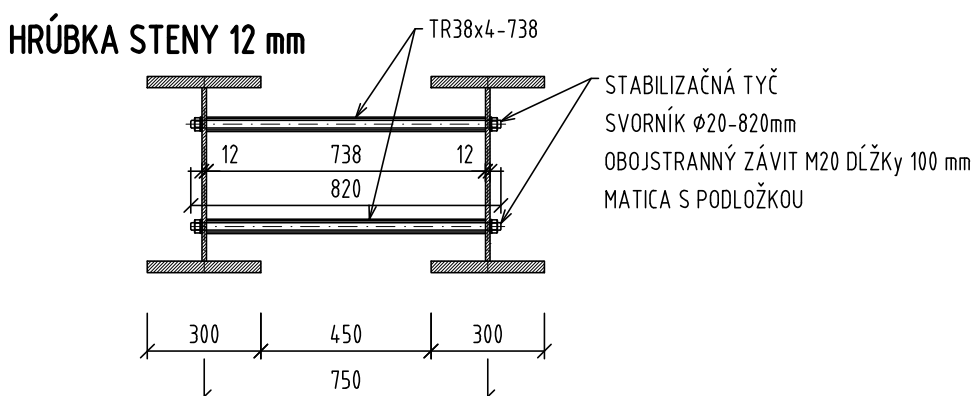


SCHÉMA ZOSTAVY NOSNÍKOV REZ
M 1:20

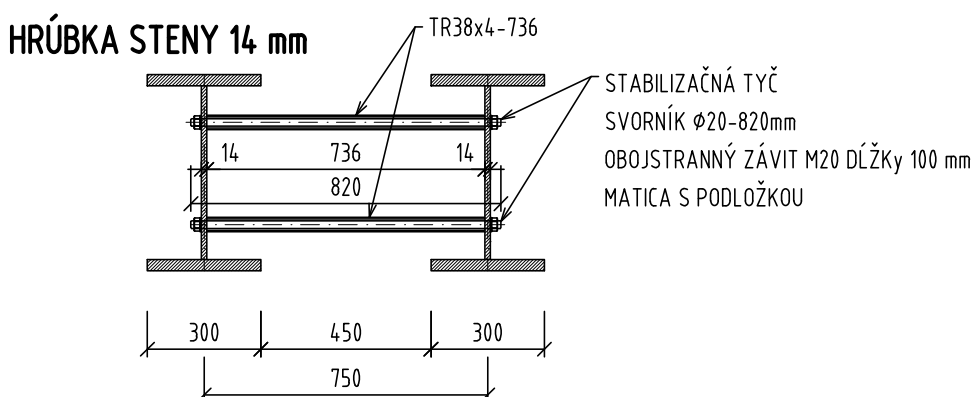

POZNÁMKY

- VÝKRES SLUŽÍ AKO PODKLAD K VÝROBNO TECHNICKÉJ DOKUMENTÁCIE,
- KONŠTRUKCIA KRESLENÁ PRI TEPLOTE 10°C,
- KONŠTRUKCIA KRESLENÁ BEZ NADVÝŠENIA. ÚPRAVA PLECHOV VÝVOLANÉ NADVÝŠENÍM BUDE PREDMETOM VÝROBNEJ DOKUMENTÁCIE,
- VŠETKY HRANY KONŠTRUKCIE V MIESTACH PROTIKORÓZNEJ OCHRANY, ZAOBLÍT POLOMEROM MIN. 2 mm,
- PRVKY STABILIZÁCIE POČAS MONTÁŽE BUDÚ CHRÁNENÉ POZINKOVANÍM.
- PRI ŠPECIFIKÁCIU MATERIÁLU A PROTIKORÓZNEJ OCHRANY POZRI TECHNICKÚ SPRÁVU.

VÝROBNÁ SKUPINA EXC3

SO 40-33-01

Manažér projektu:	Ing. Ondrej Podolec	Člen združenia:
ZDRUŽENIE DODÁVATEĽOV		ALFA
Vedúci člen združenia:		Jasíňova 5, 821 03 Bratislava
REMIING CONSULT A.S.		Člen združenia:
Trnavská cesta 27, 831 04 Bratislava		DOBROŠANSKÝ
Dobrá Šanca 12/371 911 01 Trnava		

Zodpovedný projektant stavby:	Ing. Ondrej Podolec	Riaditeľ:
Zodpovedný projektant objektu:	Ing. Malčič Uhlík	Ing. Slavomír Podmanický
Navrhovateľ, vypracoval:	Ing. Ondrej Oravec	Zákazkové číslo:
Kontroloval:	Ing. Vladimír Pišík	1515
Miesto stavby:	Petržalka	Dátum:
Investor - stavebník:	Hlavné mesto SR Bratislava	01/2020
Prírodné námestie 1	814 99 Bratislava	Stupeň - účel:
		DRS
		Formát:
		8x44
		Mierka:
		M 1:100/20
		Časť:
		E
Název SO:	Nosný systém MHD	Číslo PS, SO:
prevádzkový úsek Janíkov dvor - Šafárikovo námestie v Bratislave,		40-33-01
2. časť Bosákova ulica - Janíkov dvor		Číslo prílohy:
Združený most Rusovská cesta		9.3.2
Název prílohy:	Výkres ocelevej konštrukcie DC4 - priamy nosník	