







# SO 40-33-01


Manažér projektu:	Ing. Ondrej Podolec		Člen združenia:
ZDRUŽENIE DODÁVATEĽOV			
			Jašíkova 6, 821 03 Bratislava
Vedúci člen združenia:	 Trnavská cesta 27, 831 04 Bratislava		Člen združenia:
			 Dolný Šianec 1013/1, 911 01 Trenčín

Zodpovedný projektant stavby:	Ing. Ondrej Podolec		 Trnavská cesta 27, 831 04 Bratislava		
Zodpovedný projektant objektu:	Ing. Matúš Uhlík				
Navrhol, vypracoval:	Ing. Matúš Uhlík				
Kontroloval:	Ing. Juraj Schubert				
Miesto stavby:	Petržalka	Okres:	Bratislava	Riaditeľ:	Ing. Slavomír Podmanický
Investor - stavebník:	Hlavné mesto SR Bratislava Primaciálne námestie 1 814 99 Bratislava			Zákazkové číslo:	1515
				Dátum:	01/2020
				Stupeň - účel:	DRS
				Formát:	7xA4
				Mierka:	-
Stavba: <b>Nosný systém MHD</b> prevádzkový úsek Janíkov dvor - Šafárikovo námestie v Bratislave, <b>2. časť Bosákova ulica - Janíkov dvor</b> Názov SO: <b>Združený most Rusovská cesta</b> Názov prílohy: <b>Detaily</b>				Časť:	E
				Číslo PS, SO:	40-33-01
				Číslo prílohy:	13
				Súprava:	

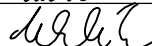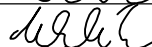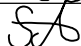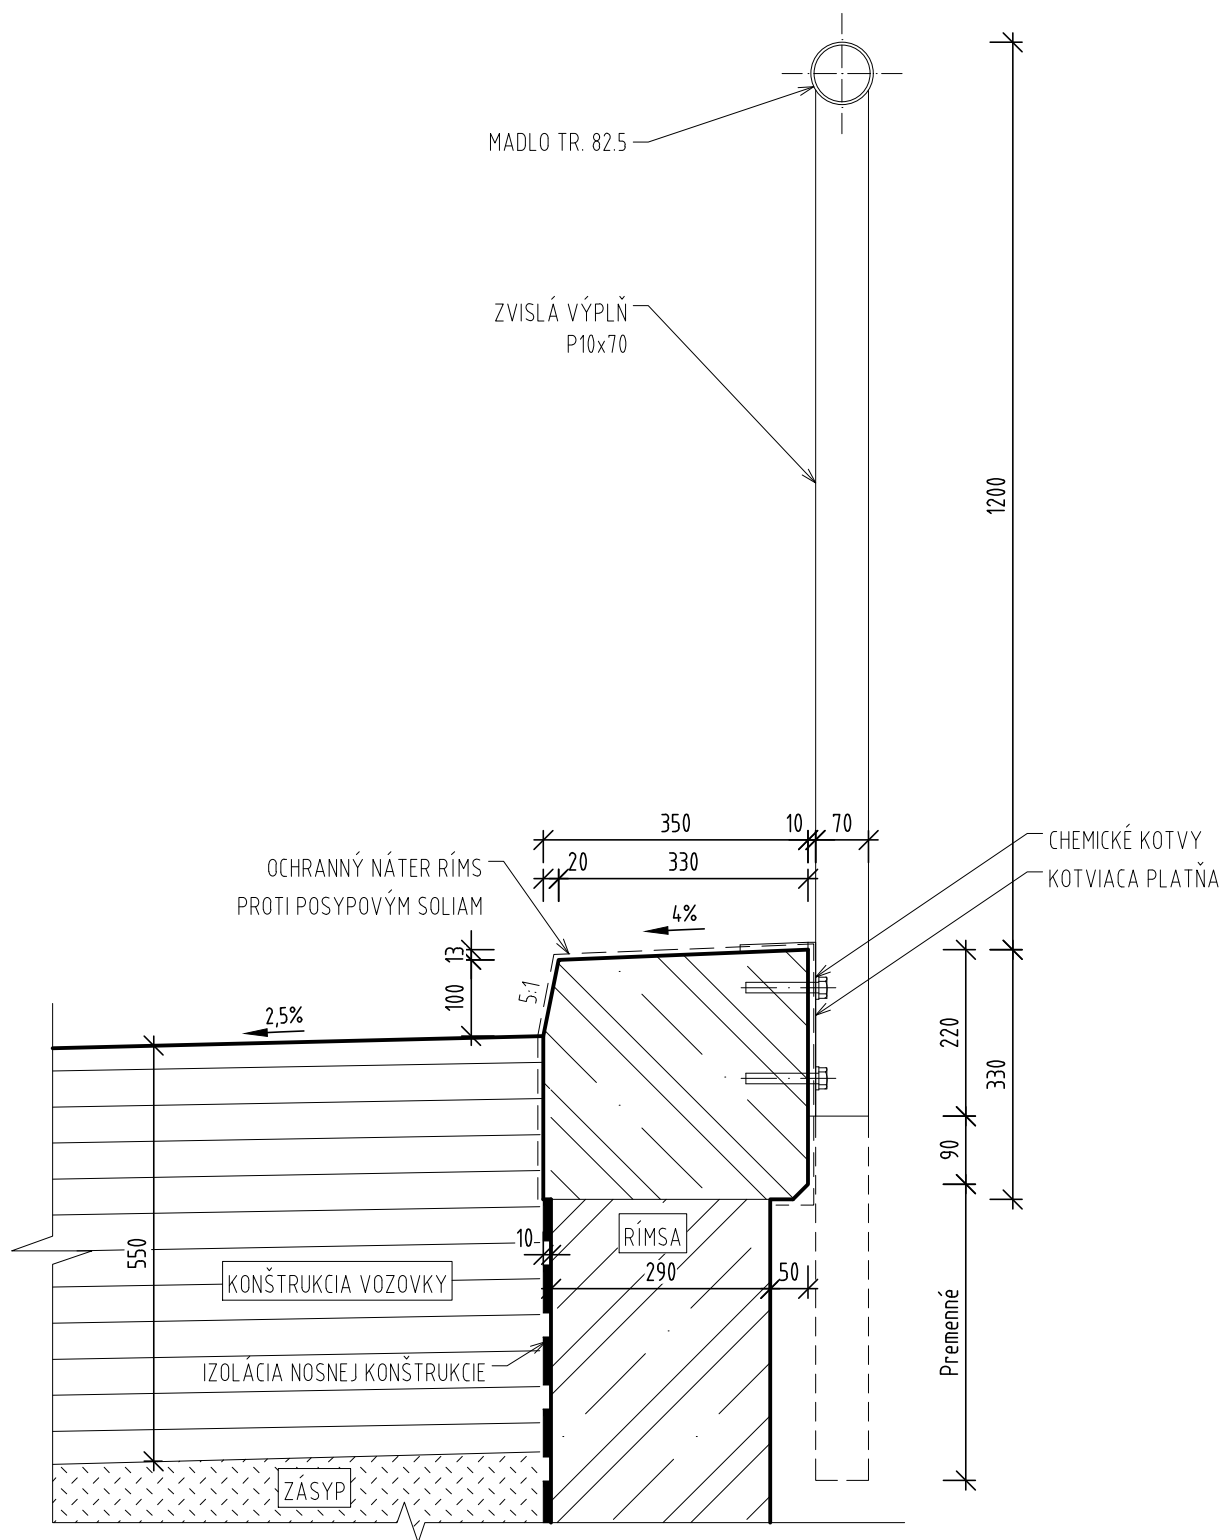


POZNÁMKY A ŠPECIFIKÁCIE:

## TESNENIE ŠKÁRY MEDZI JEDNOTLIVÝMI DILATAČNÝMI CELKAMI - DOSKA M 1:5

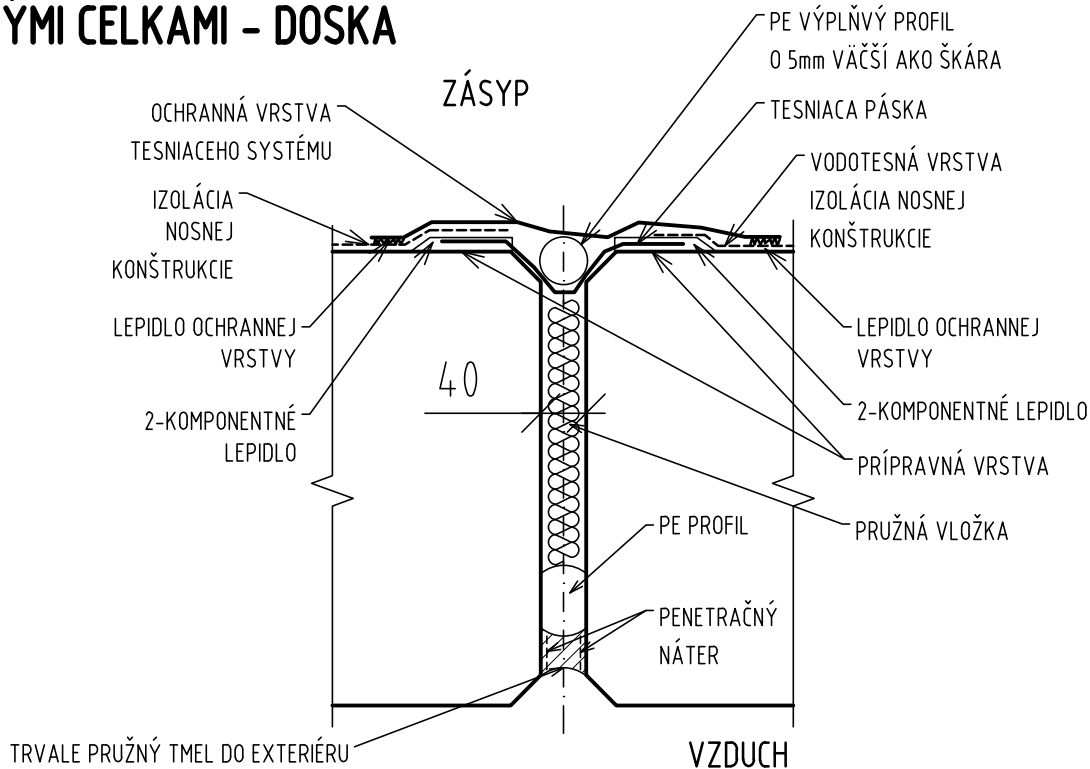


## TESNENIE ŠKÁRY MEDZI JEDNOTLIVÝMI DILATAČNÝMI CELKAMI - OPORA M 1:5

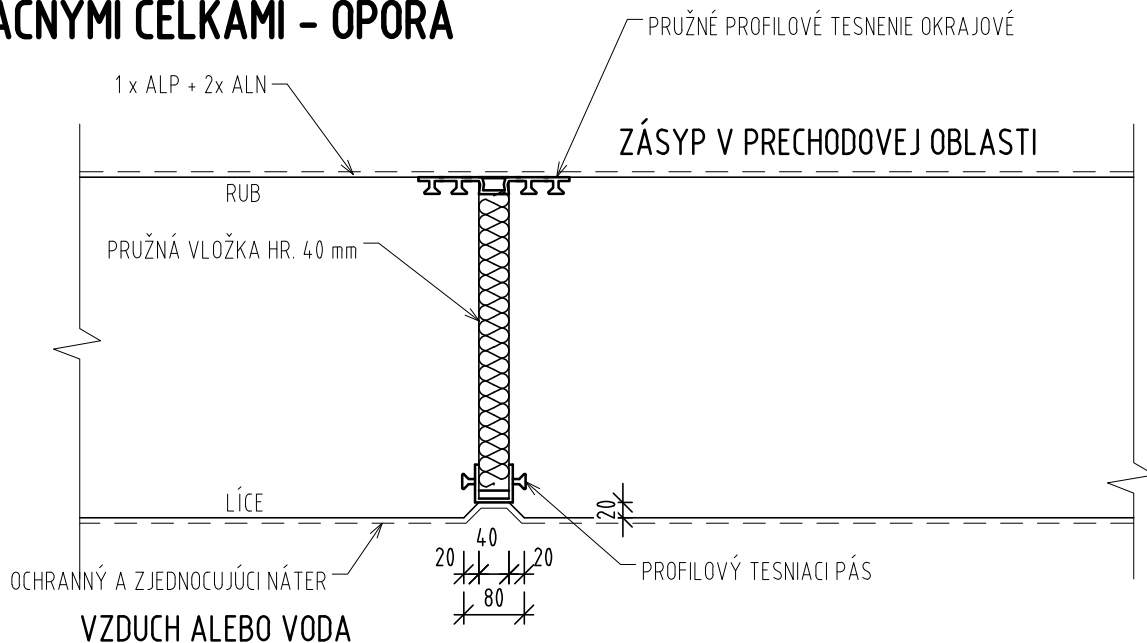

### POZNÁMKY A SPECIFIKÁCIE:

TMEL F-25-HM-M1p podľa STN ISO 11600


## DETAIL NAPOJENIA KRÍDLA NA OPORU M 1:10

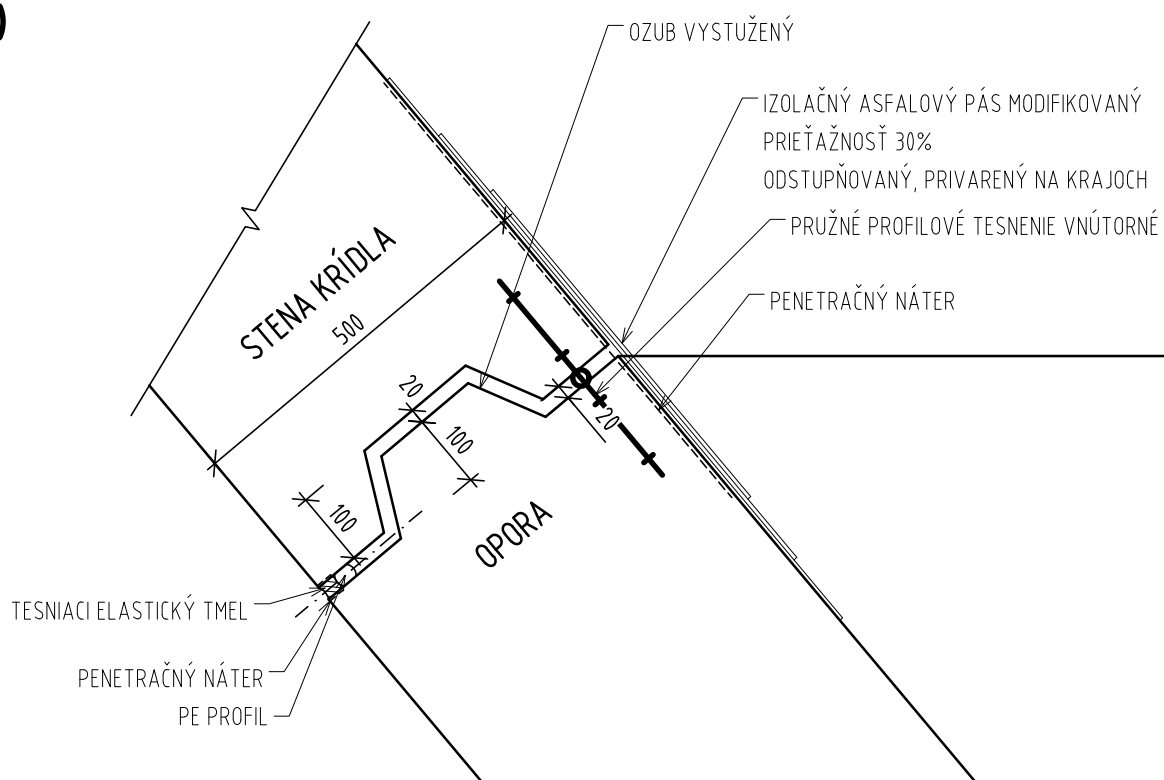


### POZNÁMKY A ŠPECIFIKÁCIE:

TMEL F-25-HM-M1p podľa STN ISO 11600

## VARIANT "A" S REZOM DIAMANTOVOU PÍLOU

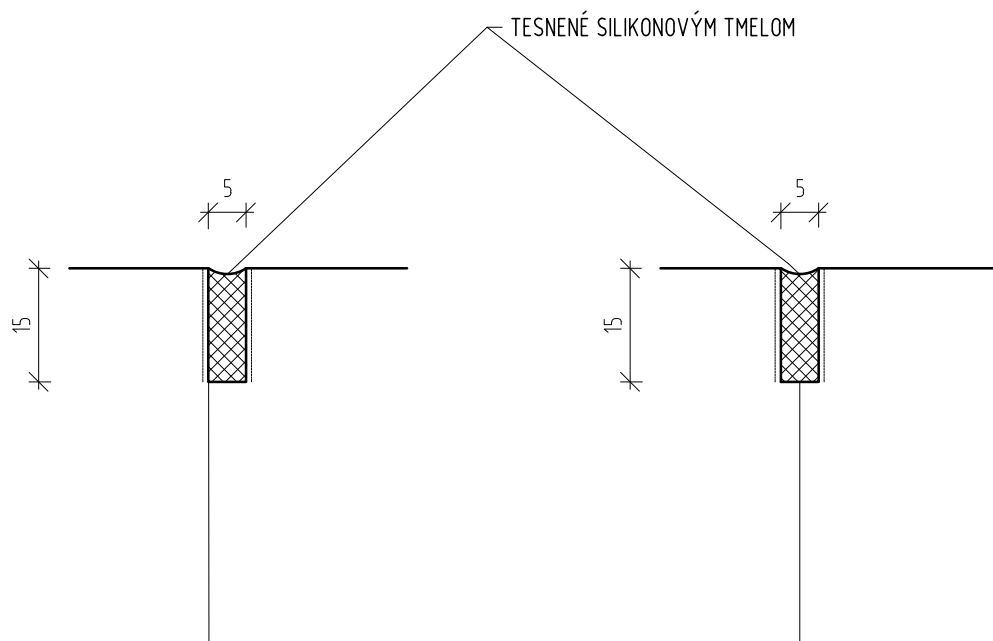


## VARIANT "B" S VLOŽENOU LIŠTOU

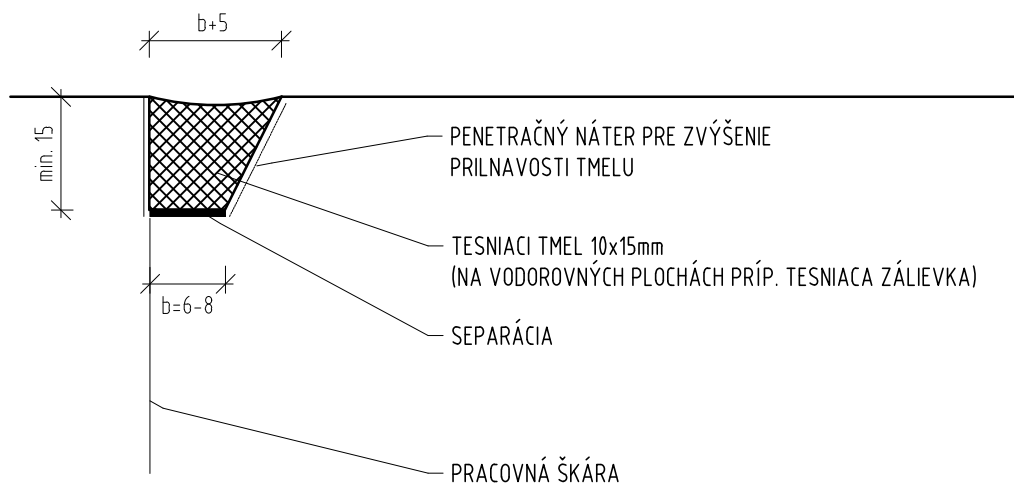

POZNÁMKY A ŠPECIFIKÁCIE:


# POZDĚŽNY REZ RÍMSOU M 1:5

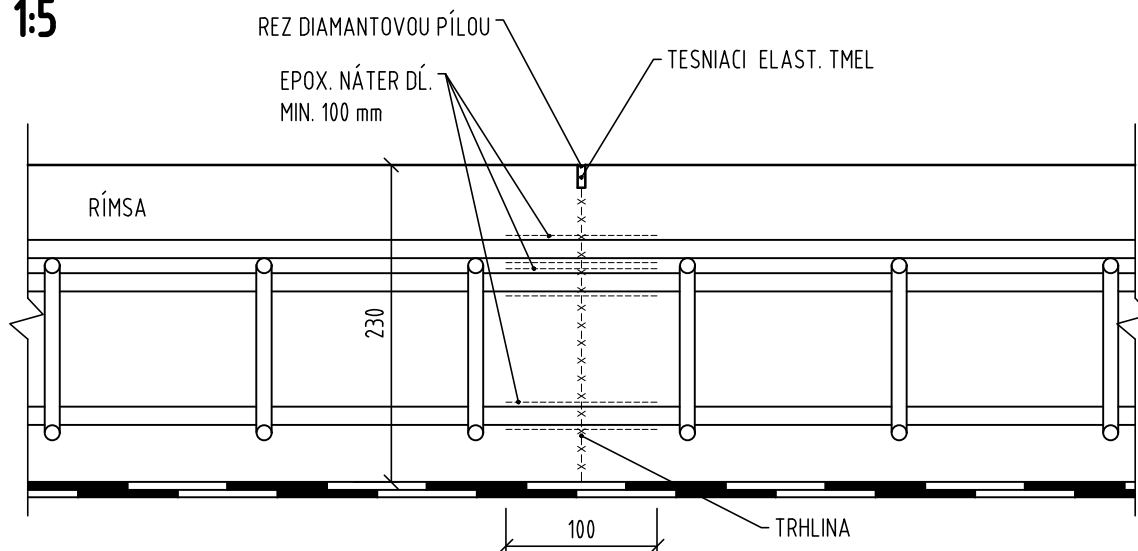

POZNÁMKY A SPECIFIKÁCIE:

# DILATAČNÁ ŠKÁRA RÍMSY

## M 1:2

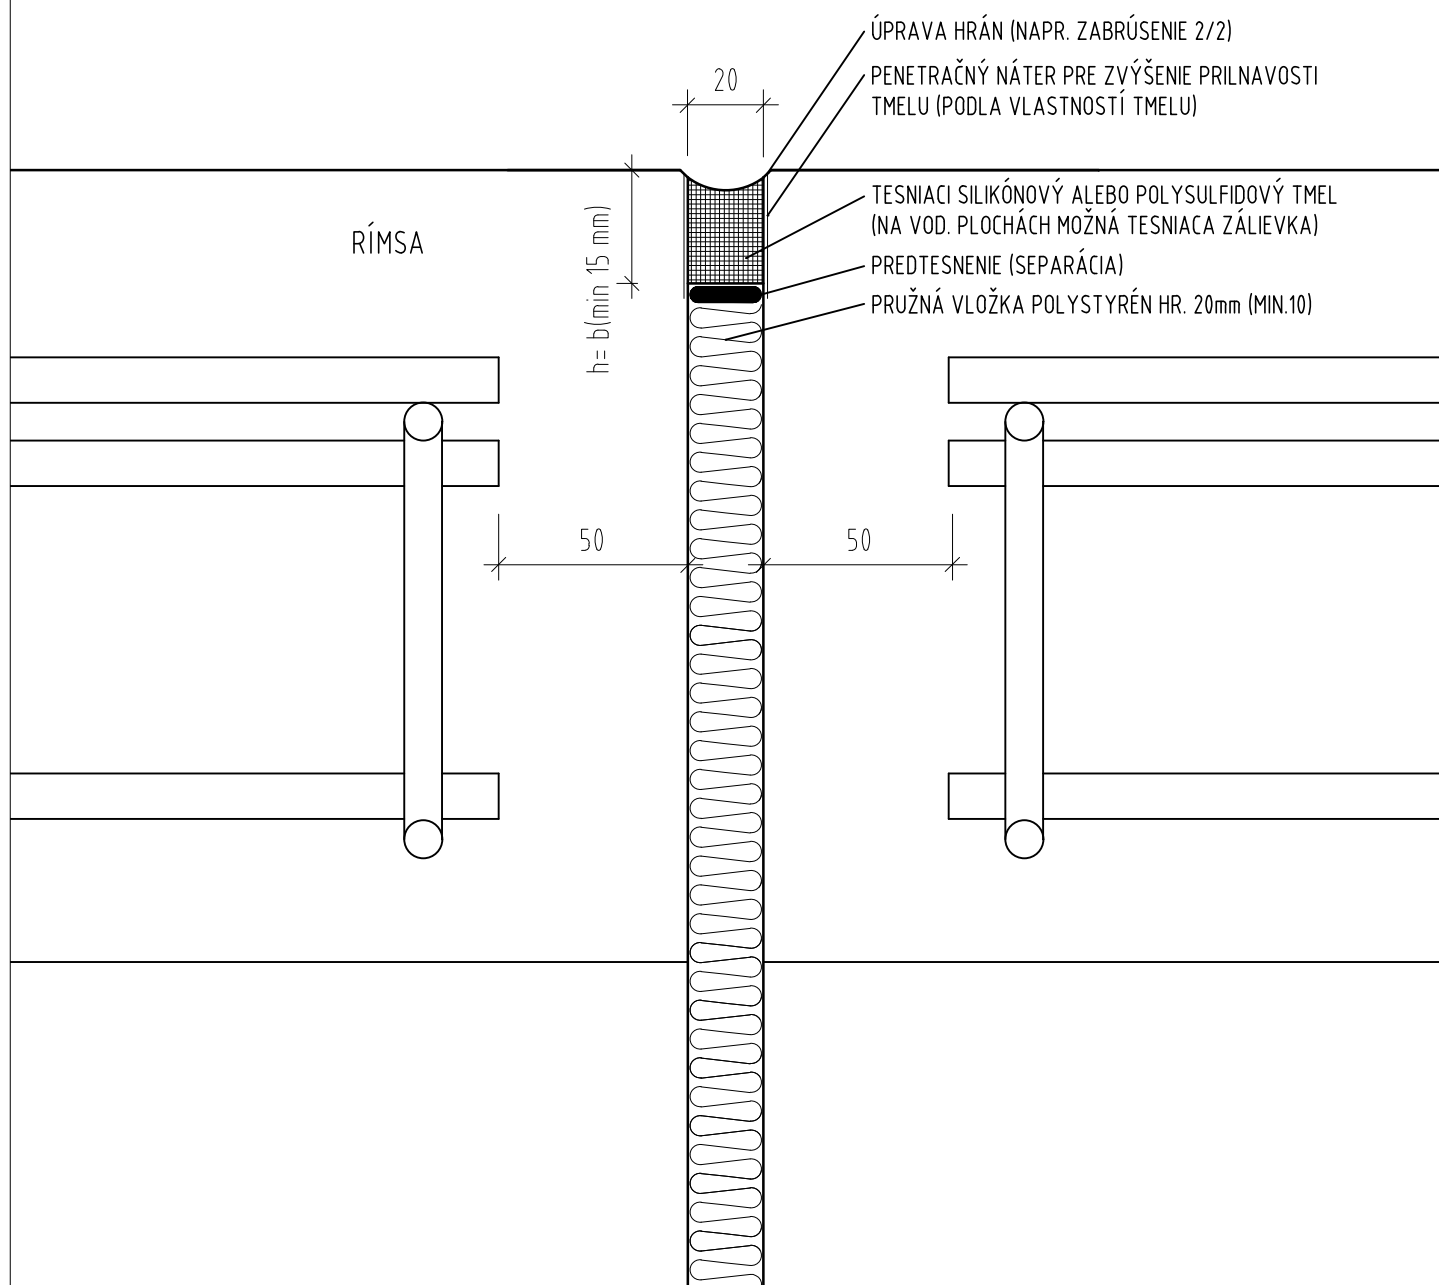

POZNÁMKY A ŠPECIFIKÁCIE: