




PÔDORYS
M 1:100

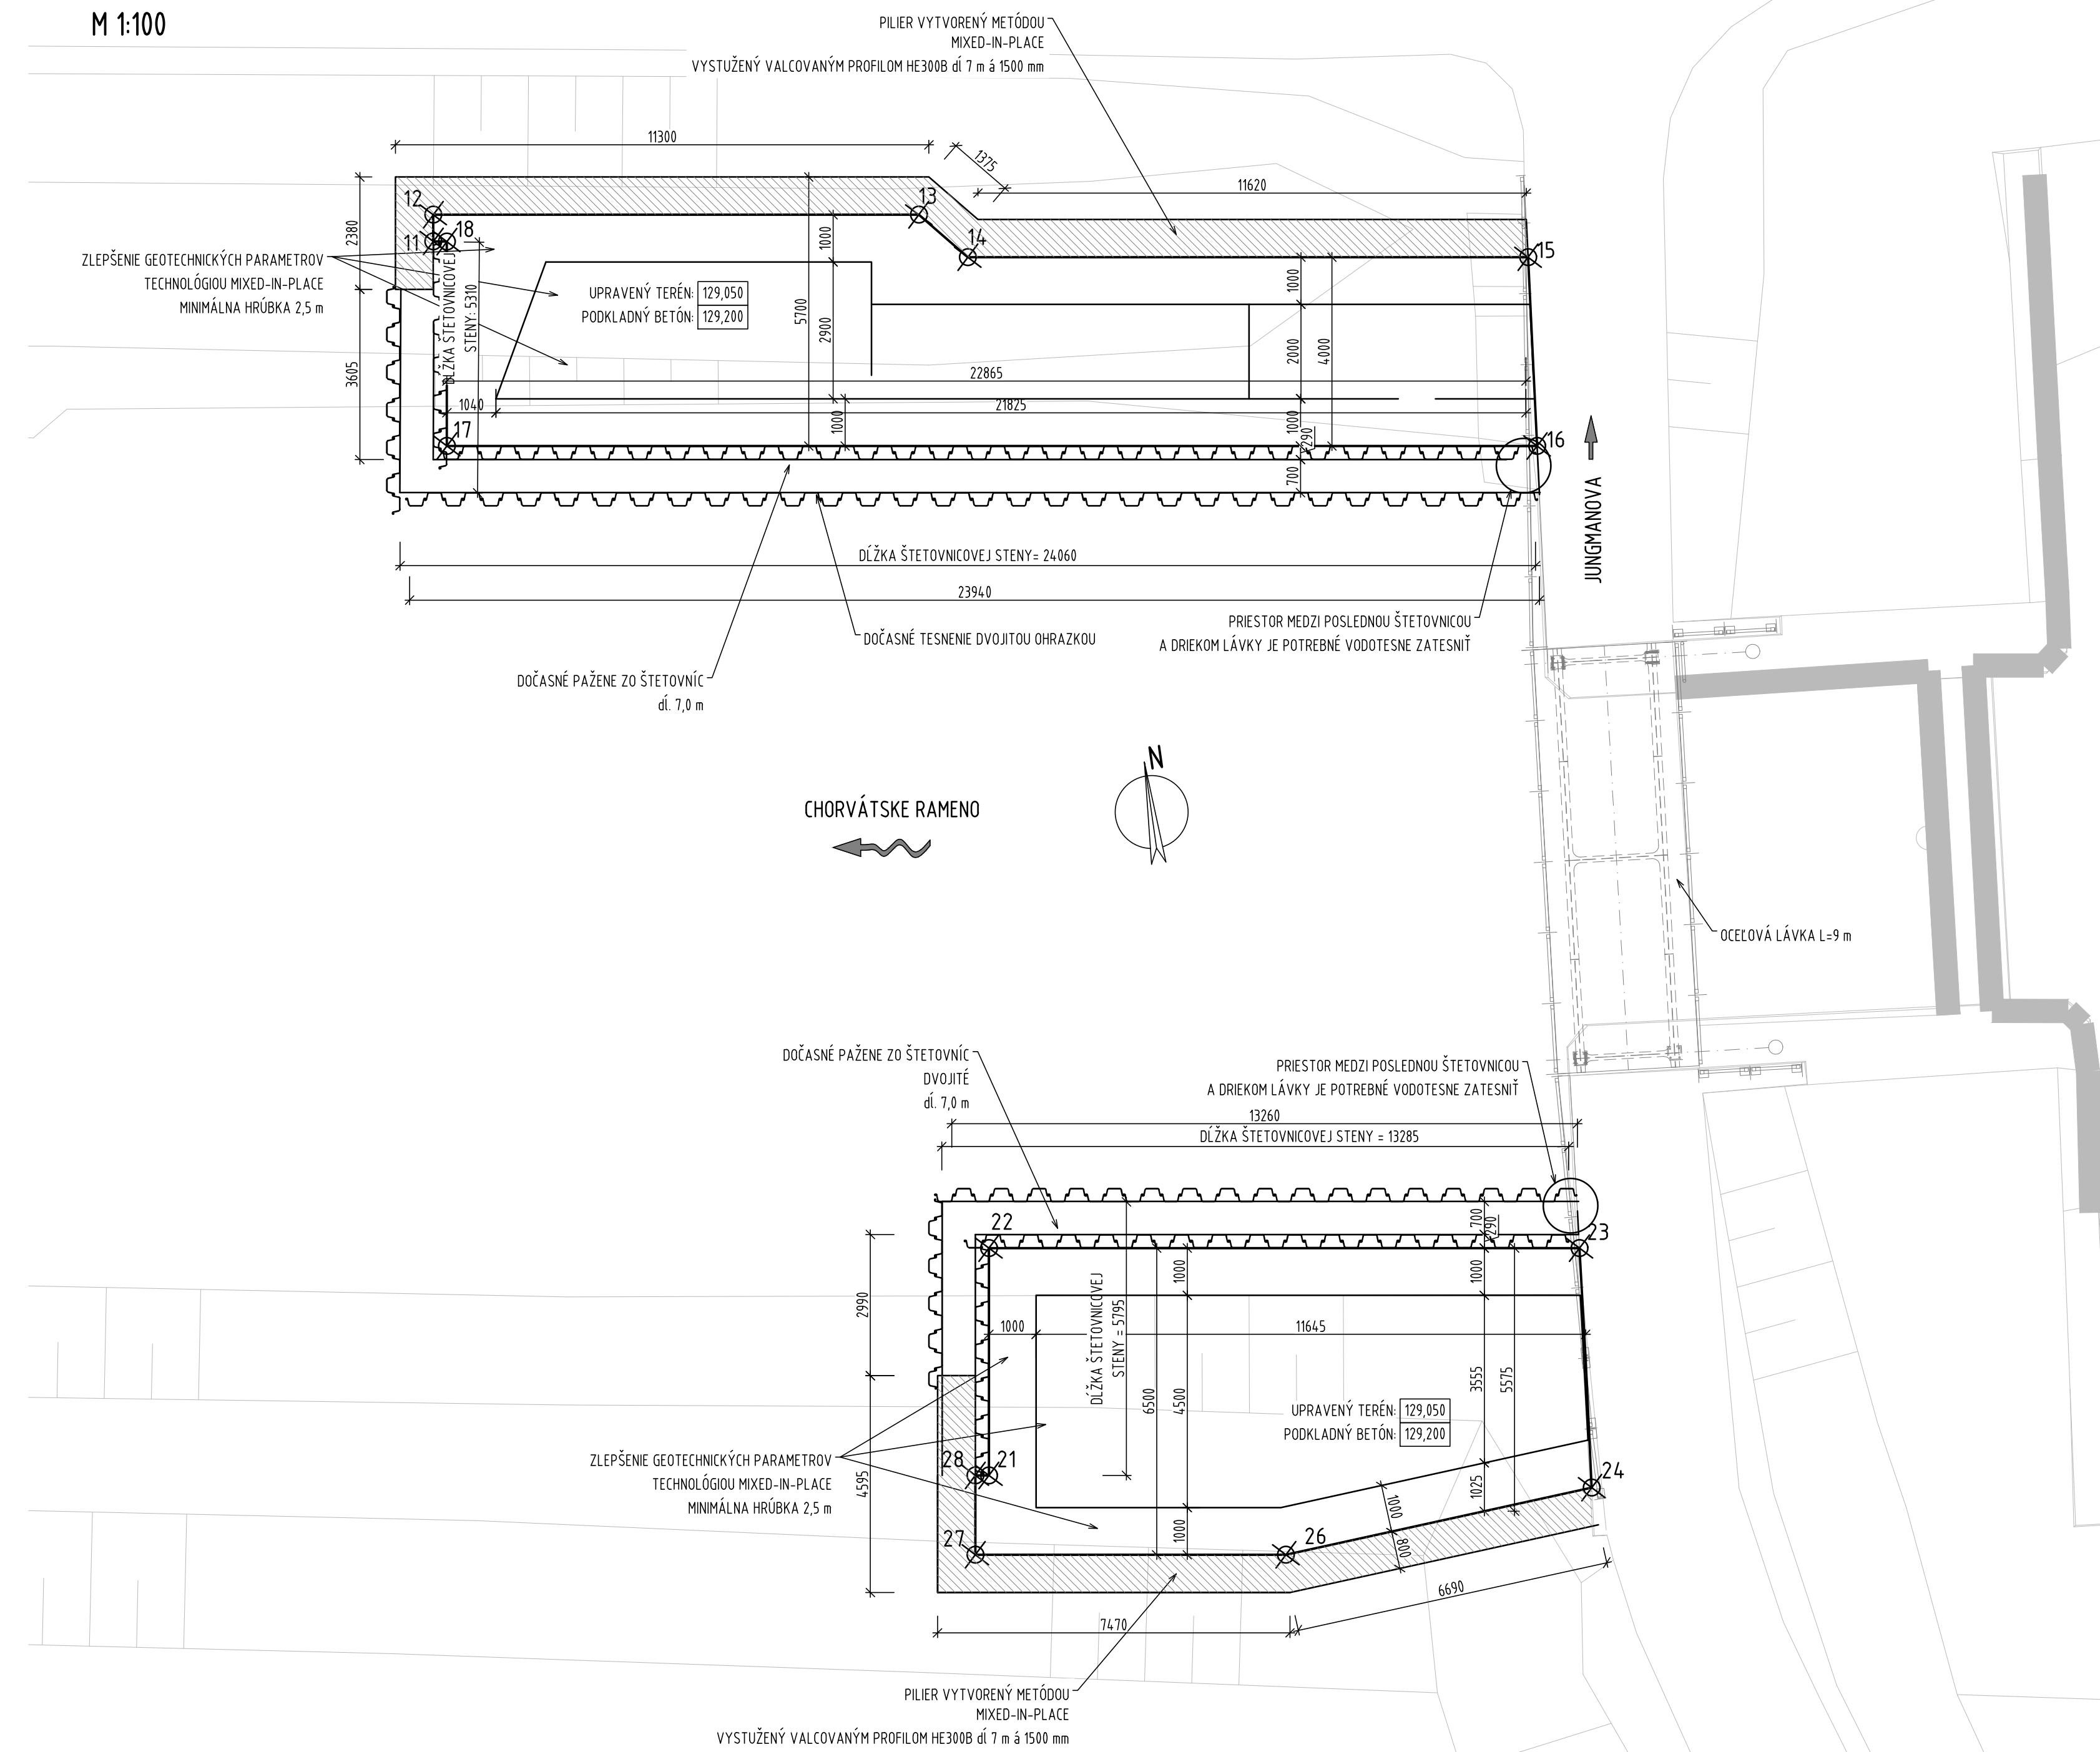


REZ STAVEBNOU JAMOU VO FÁZE IV
M = 1:100

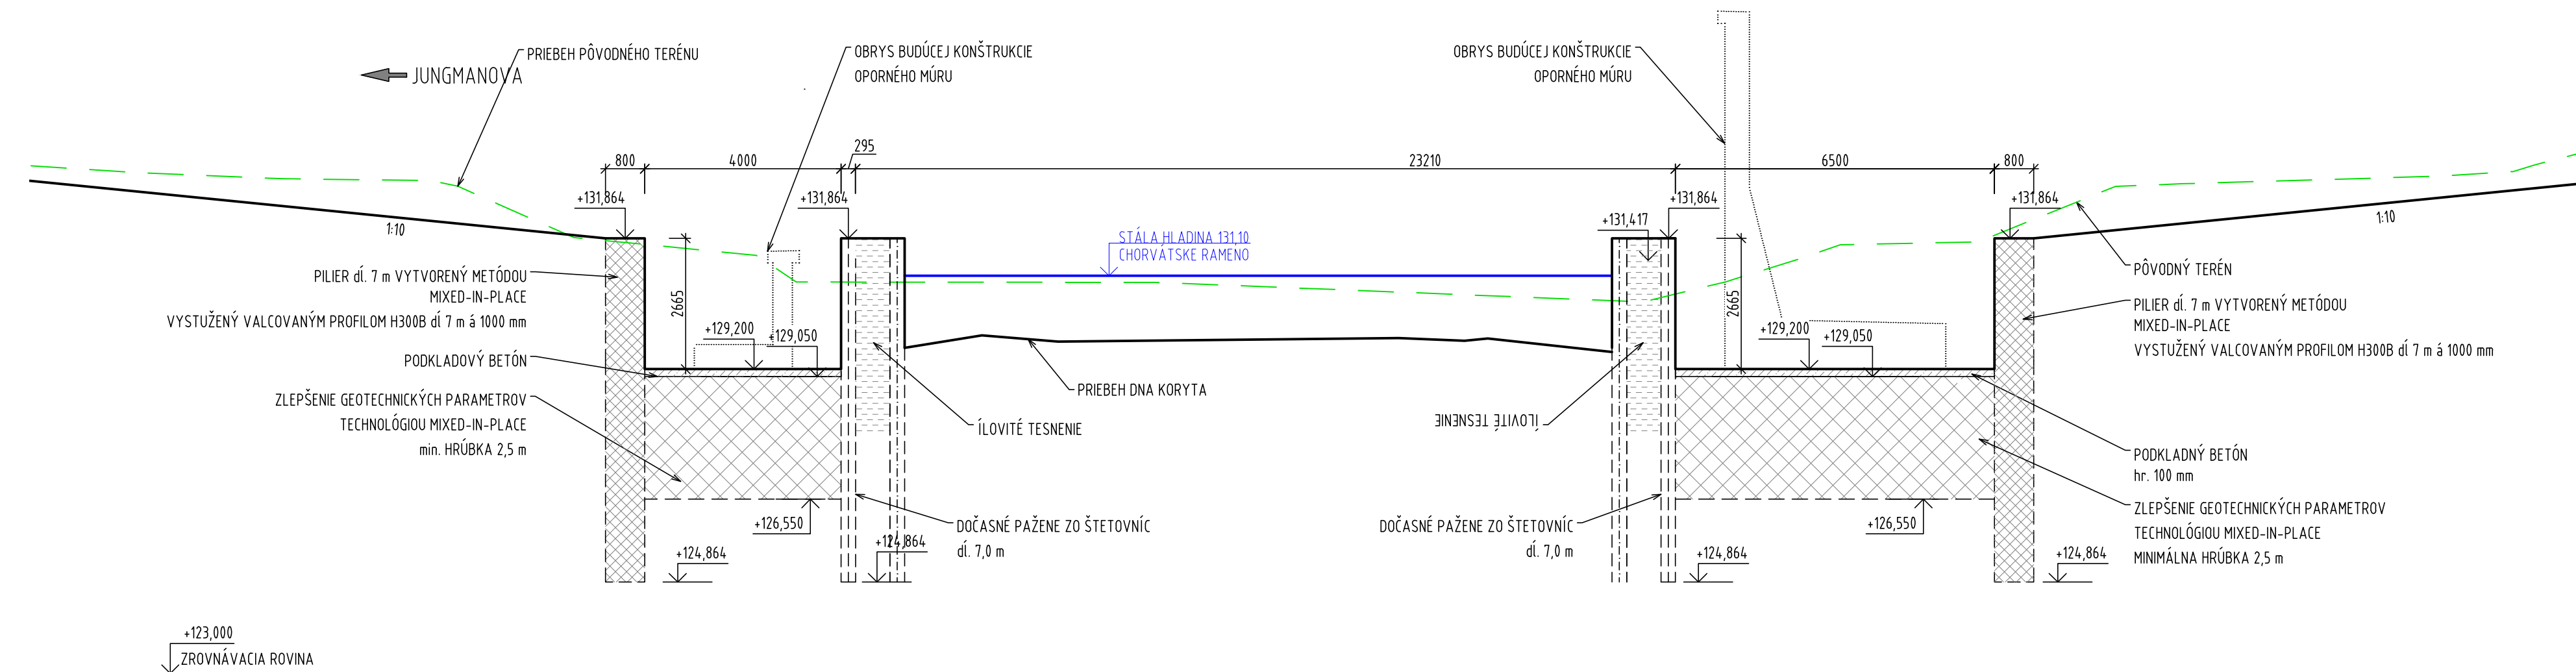


ZAKLADANIE FÁZA I
M 1:200

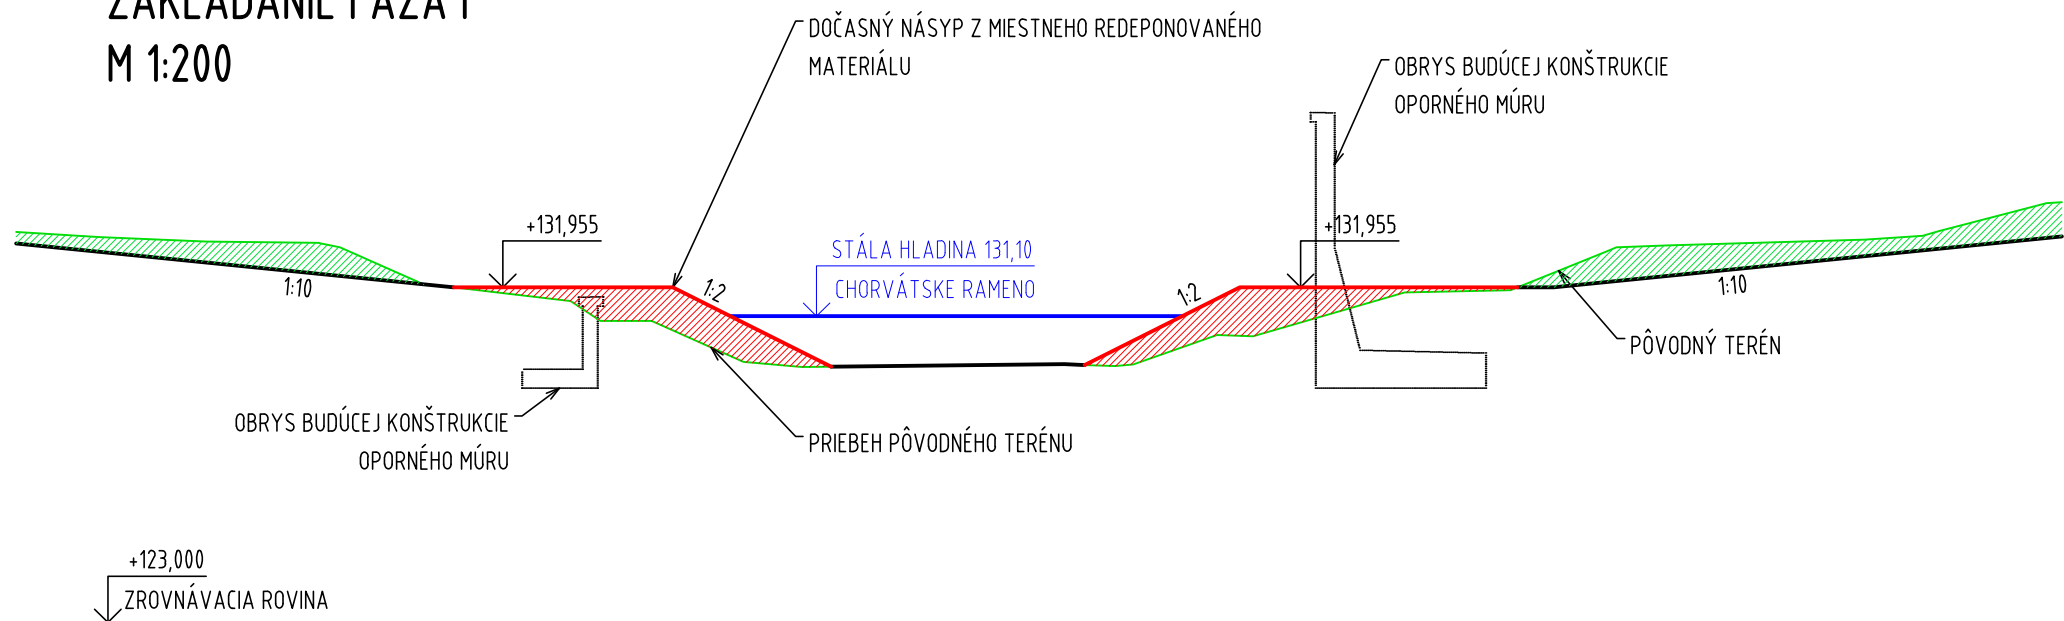


ZAKLADANIE FÁZA II
M 1:200

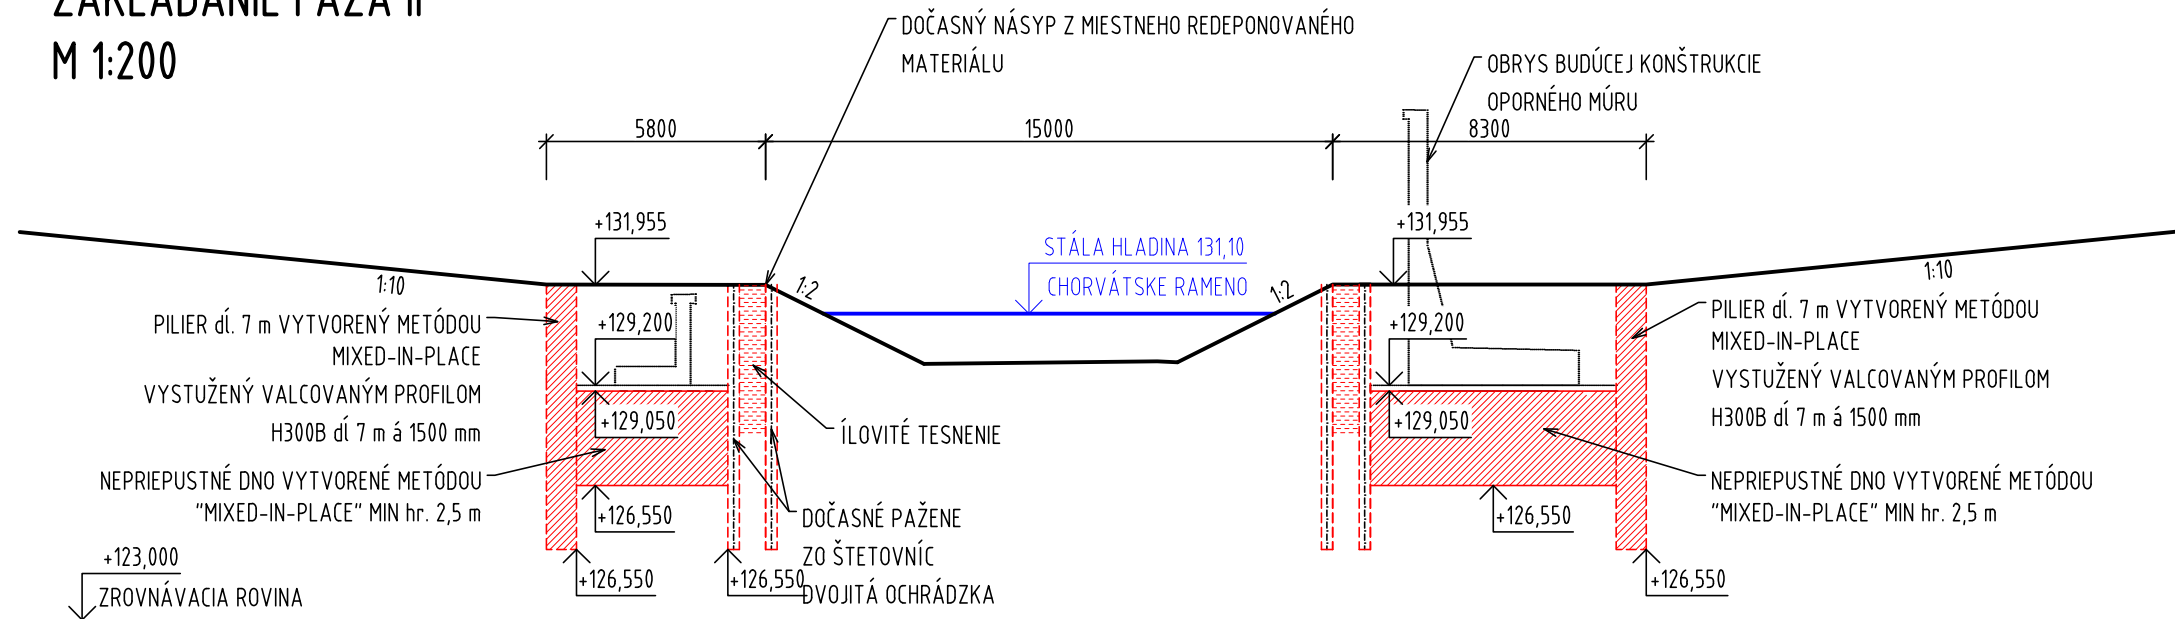

ZAKLADANIE FÁZA III
M 1:200

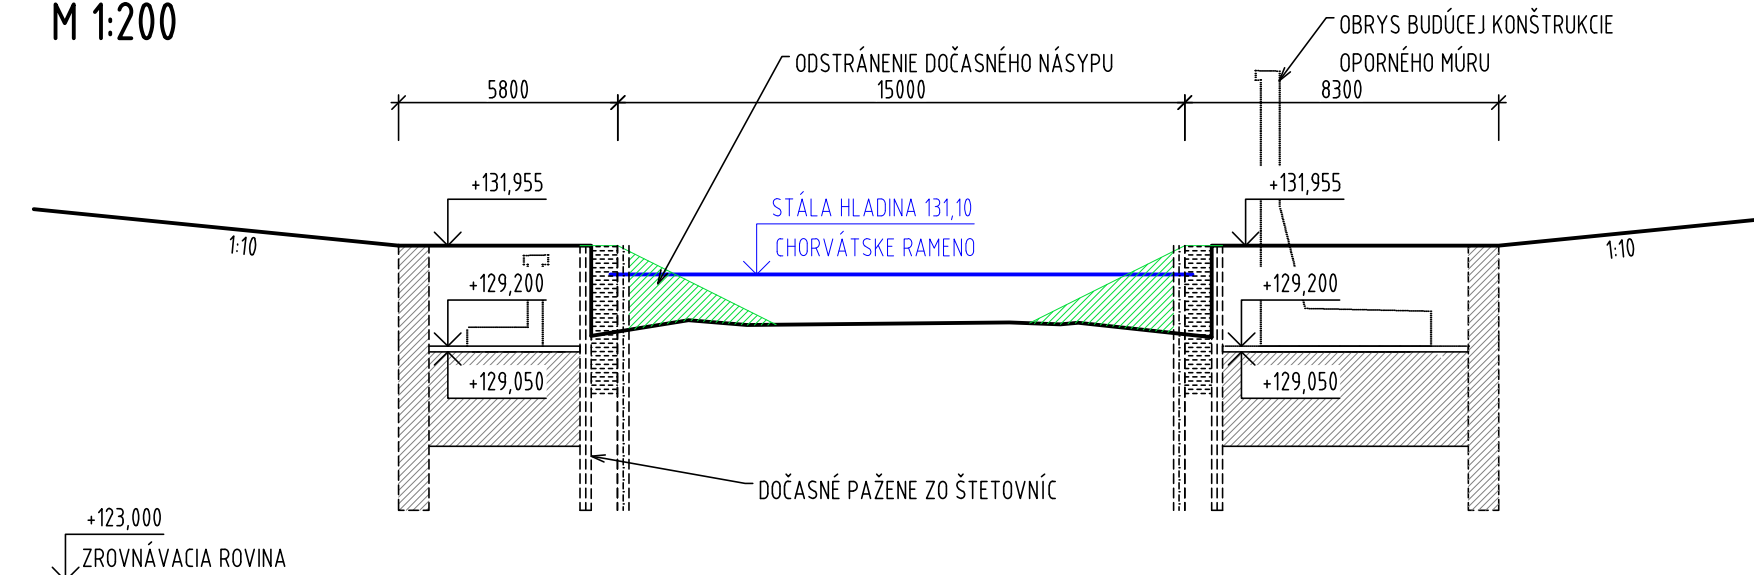

ZAKLADANIE FÁZA IV
M 1:200

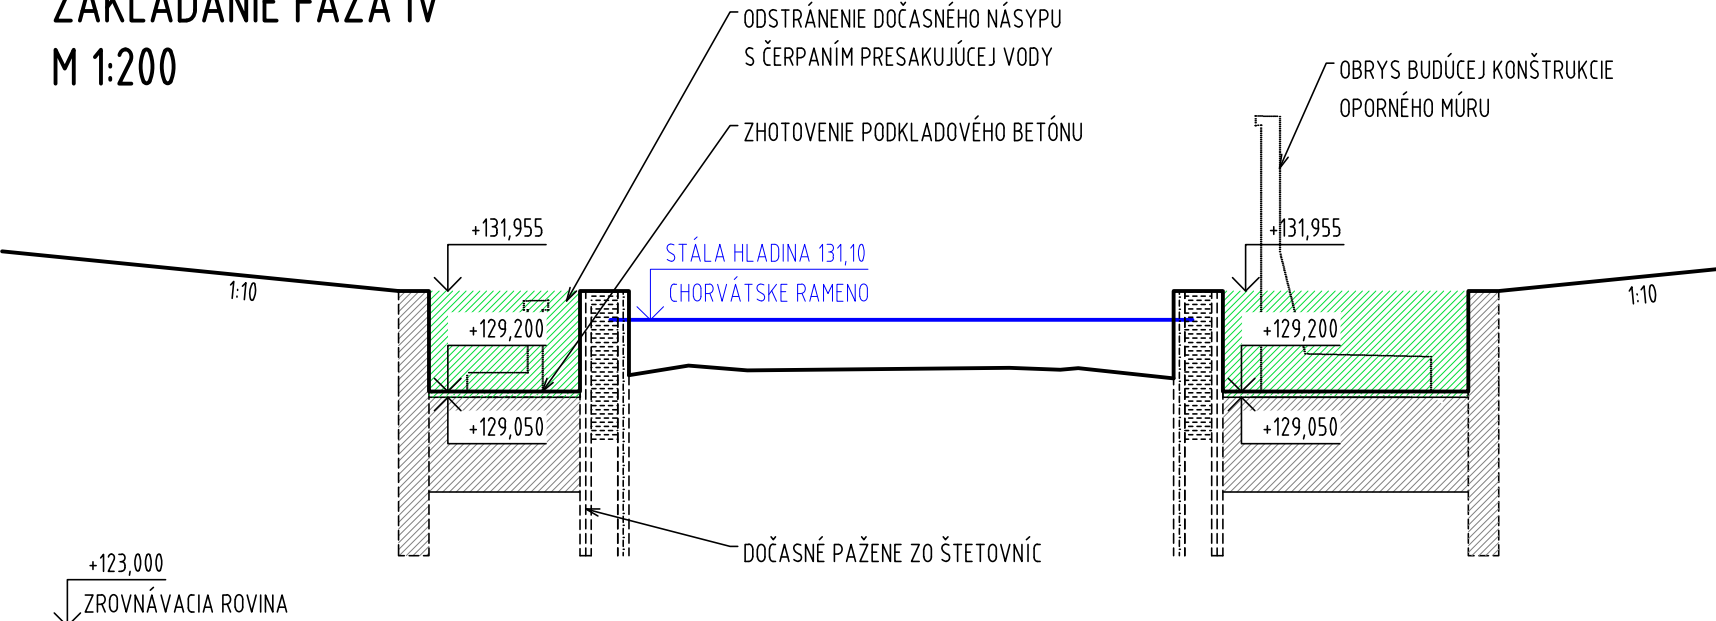

POSTUP ZAKLADANIA:

FÁZA I

1. VYTvorenie RAMPY PRE TECHNOLOGICKÉ STAVEBNÉ STROJE
2. VYTvorenie ZÁREZOV A NÁSYPOV Z MIESTENEO DEPONOVANÉHO MATERIÁLU
3. NÁSYPY JE POTREBNÉ PRED POJAZDOM ŤAŽKEJ TECHNIKY HUTNÍ

FÁZA II

1. VYTVORENIE ŠTETOVNICOVEJ DVOJITEJ OHRÁDKY - CLONY Z OCELOVÝCH ŠTETOVNÍČ DĹŽKY 7,0 m A LOUVIÝTÍM TESNENÍM
2. VYTVORENIE CLONY V SVAHU METÓDOU "MIXED-IN-PLACE", DO CLONY SA EŠTE V ČERSTVOM STAVE VLOŽIA OCELOVÉ VALCOVNÉ PROFILY HE300 dĺ. 7,0 m x 1500 mm
3. VYTVORENIE NEPRIEPUSTNÉHO ODOLNÉHO DNA METÓDOU DSM ALEBO "MIXED-IN-PLACE" V HRúbKE NÍMÁLO 2,5 m PRI OBJEMOVEJ Hmotnosti ZPRÁVKY 2300 kg/m³

FÁZA III

1. ODSTRÁNENIE DOČASNÉHO PRÍSYPU PRED ŠTETOVNICOVOU CLONOU

FÁZA IV

1. ODĎAŽENIE A ČERPANIE PRIESTORU STAVEBNEJ JAMY
2. ZHOTOVENIE PODKLADOVÉHO BETÓNU DO PROJEKTOVANEJ ÚROVNE

ROHOVÉ BODY STAVEBNEJ JAMY



BOD	Y [m]	X [m]
11	573494.101	1283170.253
12	573494.021	1283169.694
13	573483.836	1283171.147
14	573482.934	1283172.184
15	573471.182	1283173.860
16	573471.1557	1283177.467
17	573494.428	1283170.596
18	573493.816	1283170.289

BOD	Y [m]	X [m]
21	573486.138	1283197.806
22	573485.057	1283193.037
23	573473.068	1283194.804
24	573473.528	1283199.860
26	573480.144	1283200.366
27	573486.660	1283199.431
28	573486.422	1283197.766

ΣΙΩΡΑΝΝΥ ΣΤΕΤΕΜ ΙΤΣΚΑΡ ΒΥΨΚΑΝΥ ΣΥΣΤΕΜ Rn

SO 40-33-02

Manažer projektu:	Ing. Ondrej Podollec	Člen združenia:
ZDRUŽENIE DODÁVATEĽOV		
Vedúci člen združenia:		Jaskova 6, 821 03 Bratislava Člen združenia:
Trnávka cesta 27, 831 04 Bratislava		Dálné Štúro: 1013/L 911 01 Trenčín

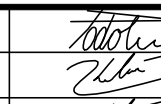Zodpovedný projektant stavby:	Ing. Ondrej Podolec		
Zodpovedný projektant objektu:	Ing. Radoslav Kubuš		
Navrhov. vypracoval:	Ing. Radoslav Kubuš		
Kontroloval:	Ing. Ján Kušnír		
Název stavby:	Petržalka	Obves	Bratislava
Investor - stavebník:	Hlavné mesto SR Bratislava Prírodné námestie I 814 99 Bratislava		
Stavba	Nosný systém MHD prevádzkový úsek Janíkov dvor - Safárnikovo námestie v Bratislave, 2. časť Bosákova ulica - Janíkov dvor Oporný múr pri združenom moste Rusovská cesta		
Název SO	Číslo PS, SO 40-33-02		
Název prílohy:	Číslo prílohy: 10		
Zakladanie			