




TVAR SEVERNÝ MÚR - POHĽAD 1-1

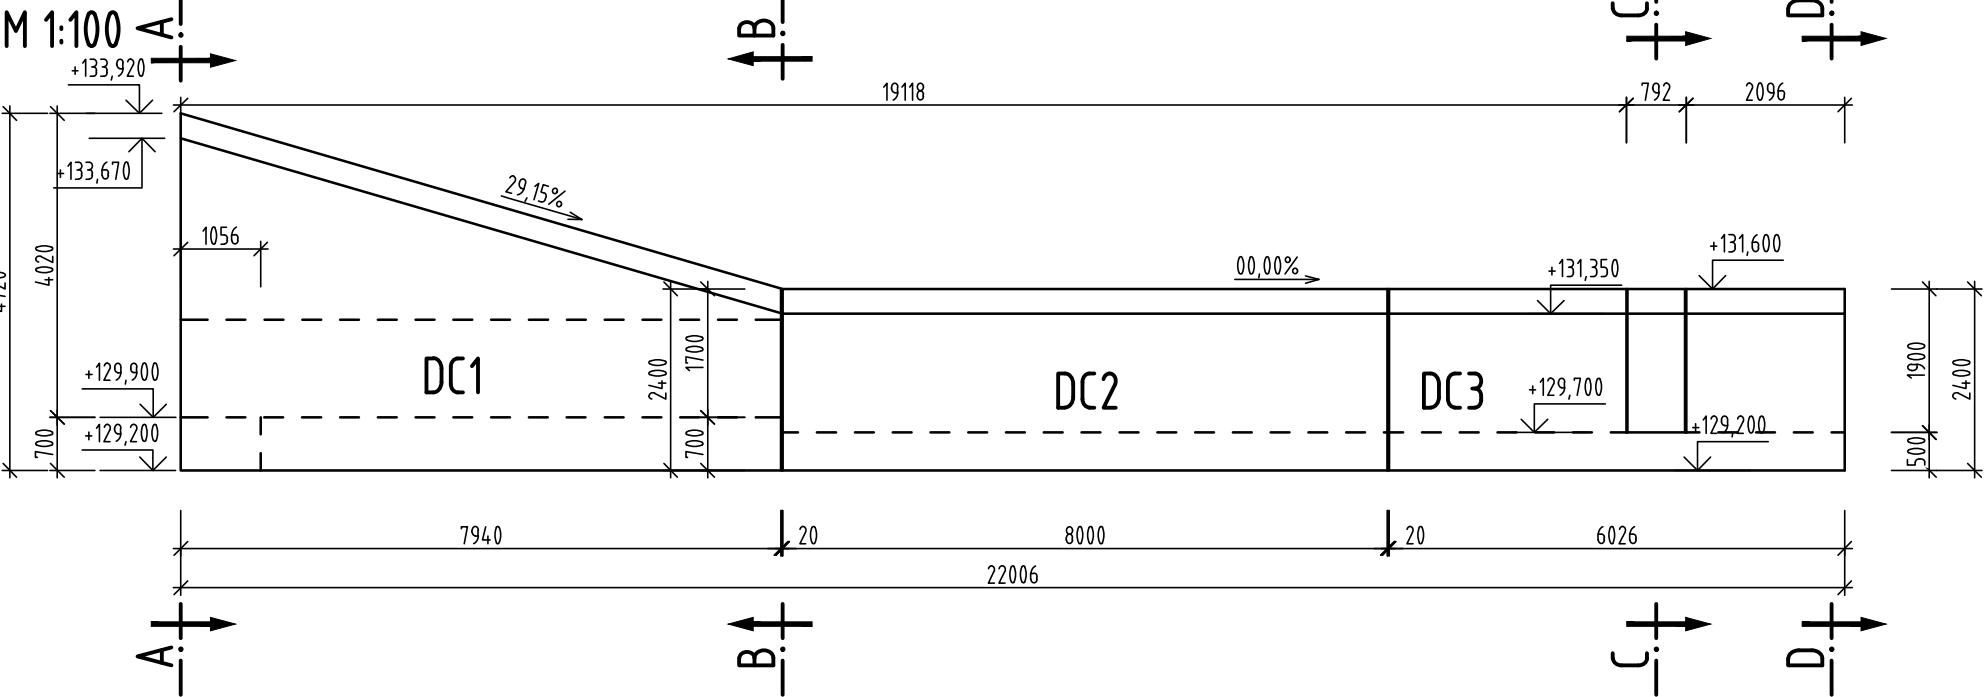


REZ A-A  
M 1:100

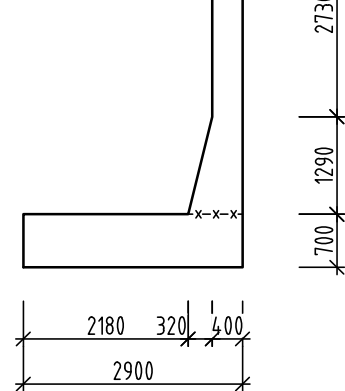


REZ B-B  
M 1:100

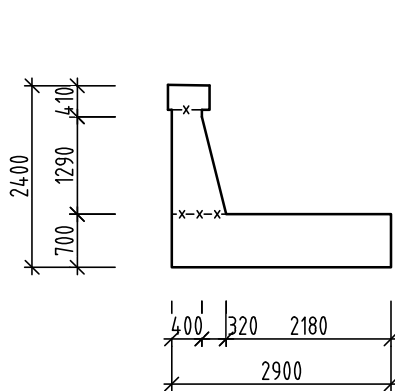


REZ C-C  
M 1:100

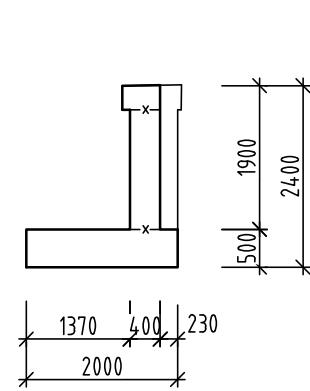

REZ D-D  
M 1:100

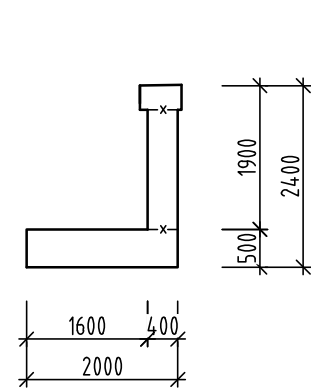


TVAR SEVERNÝ MÚR - PÔDORYS

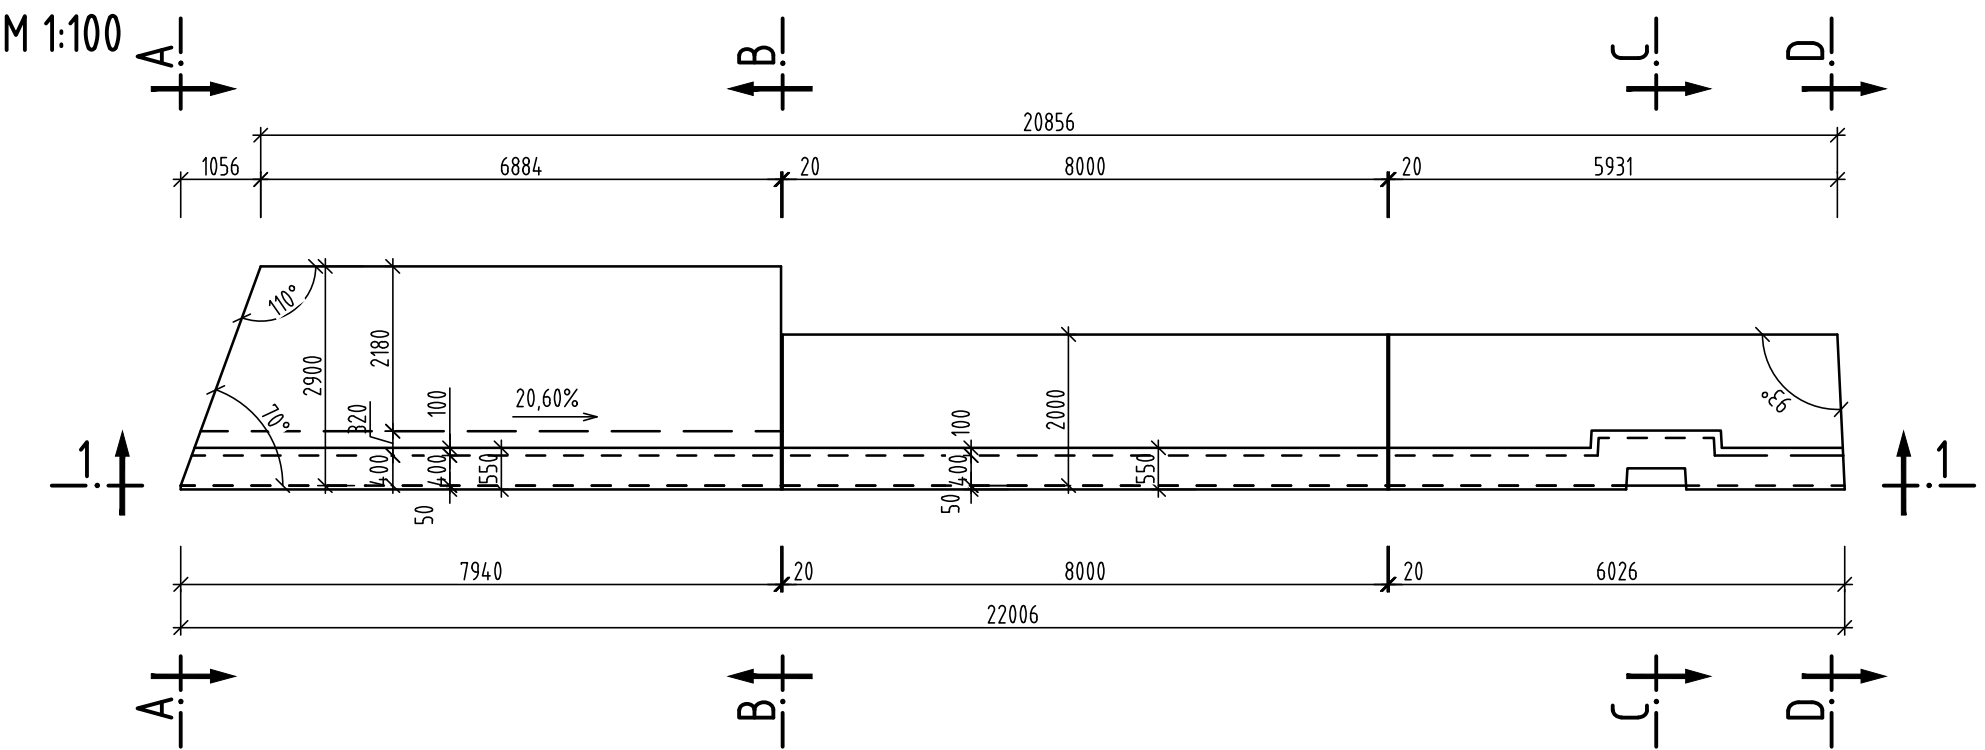


POZNÁMKY:

- POKIAĽ NIEJE UVEDENÉ INAK, HRANY SKOŠIŤ 20/20 mm
- VŠETKY PRÁCE MUSIA PREBIEHAŤ PODĽA KONŠTRUKČNÝCH ZÁSAD STN EN


TVAR JUŽNÝ MÚR - POHĽAD 2-2

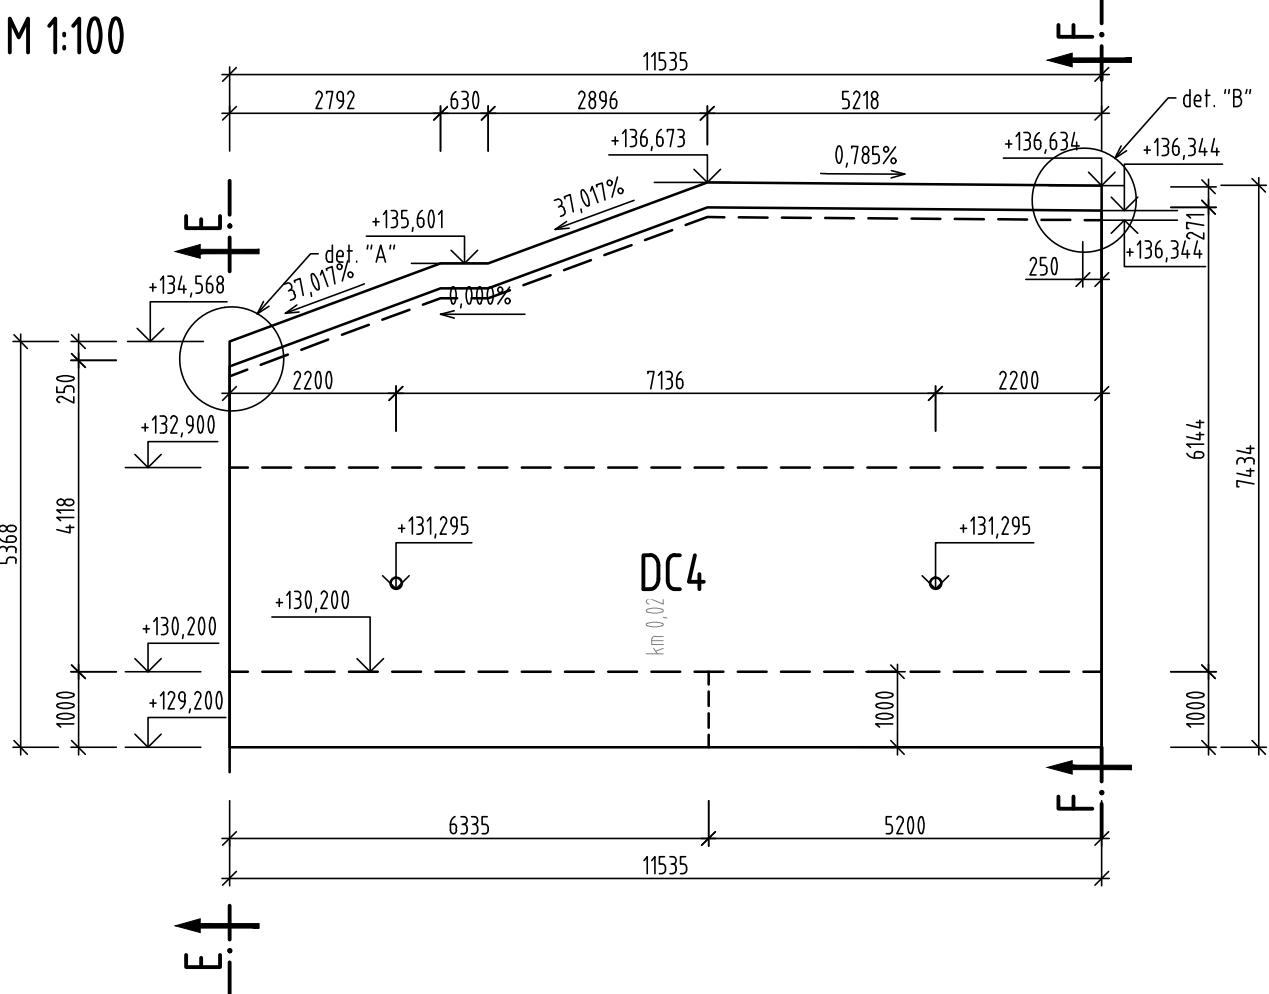


DETAIL "A"

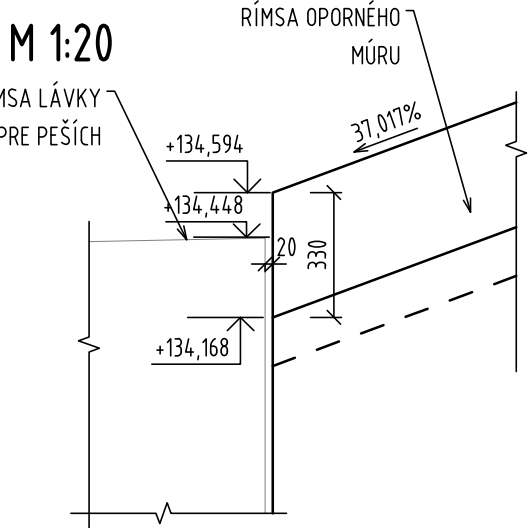


DETAIL "B"

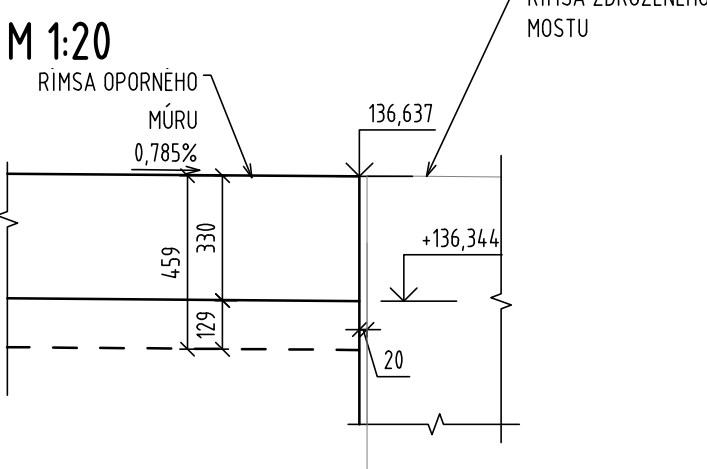


TVAR JUŽNÝ MÚR - PÔDORYS

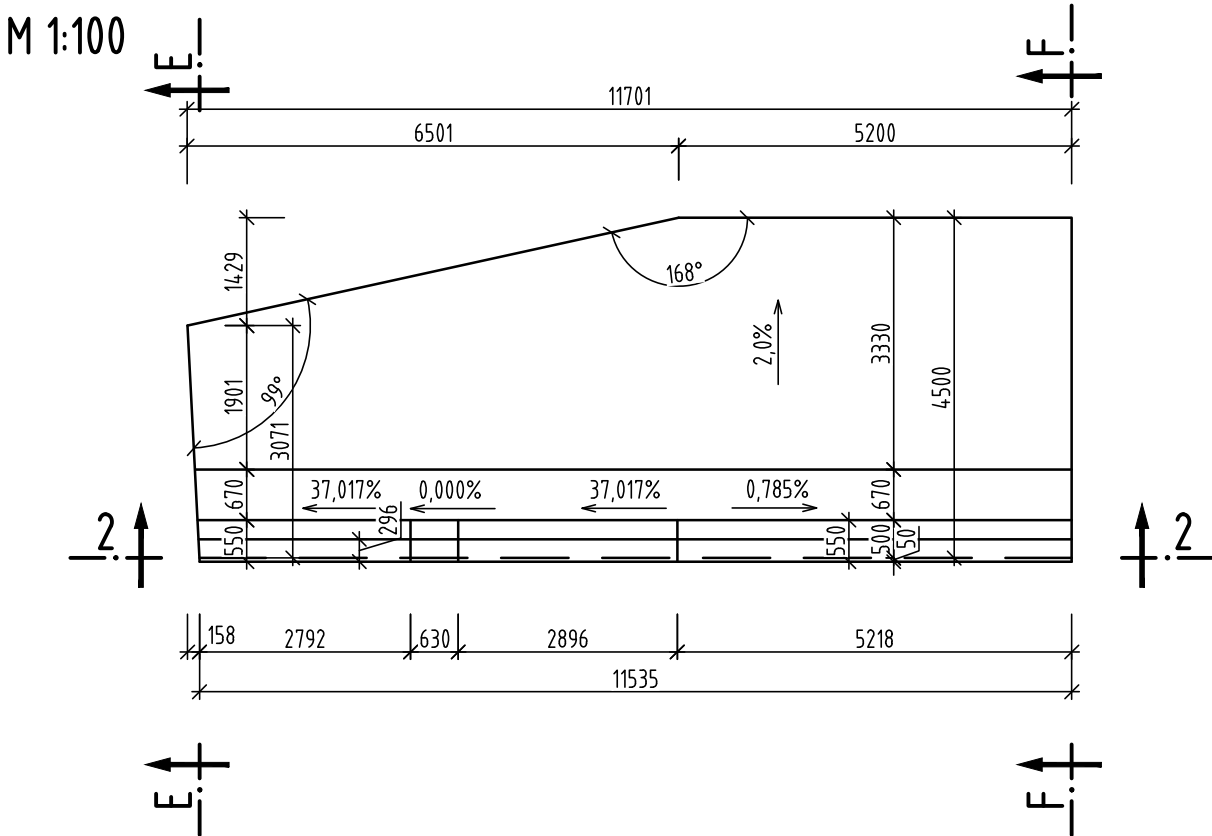

DETAIL RÍMSY (DRIEK=500 mm)

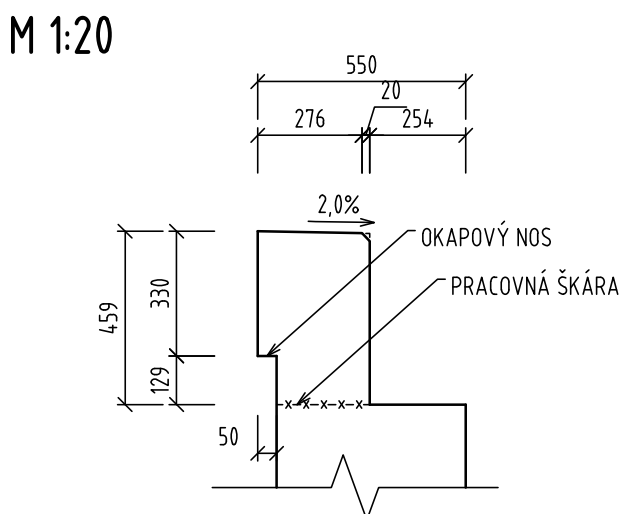

DETAIL RÍMSY (DRIEK=400 mm)

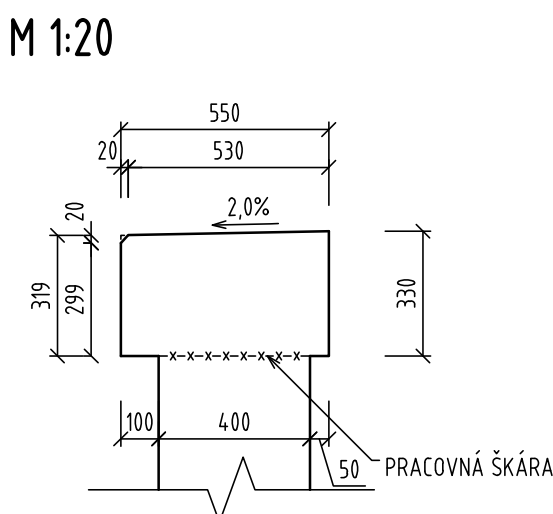

SO 40-33-02

Manažér projektu:	Ing. Ondrej Podolec		Člen združenia:	
ZDRUŽENIE DODÁVATEĽOV			Jašíkova 6, 821 03 Bratislava	
Vedúci člen združenia:			Člen združenia:	
Trnavská cesta 27, 831 04 Bratislava			Dolný Štánek 1013/1, 911 01 Trenčín	

Zodpovedný projektant stavby:	Ing. Ondrej Podolec				
Zodpovedný projektant objektu:	Ing. Radoslav Kubuš				
Navrhov, vypracoval:	Ing. Radoslav Kubuš				
Kontroloval:	Ing. Ján Kušnír				
Miesto stavby:	Petržalka	Okres:	Bratislava	Riaditeľ:	Ing. Slavomír Podmanický
Investor - stavebník:	Hlavné mesto SR Bratislava Prírodné námestie 1 814 99 Bratislava			Zákazkové číslo:	1515
Stavba:	<p>Nosný systém MHD</p> <p>prevádzkový úsek Janíkov dvor - Šafárikovo námestie v Bratislave,</p> <p>2. časť Bosákova ulica - Janíkov dvor</p> <p>Oporný múr pri združenom moste Rusovská cesta</p>			Dátum:	01/2020
				Stupeň - účel:	DRS
				Formát:	6x44
				Mierka:	1:100/1:20
				Časť:	E
Názov SO:	Oporný múr pri združenom moste Rusovská cesta			Číslo PS, SO:	40-33-02
Názov prílohy:	Výkres tvaru			Číslo prílohy:	07