




POHLAD A-A  
M 1:25

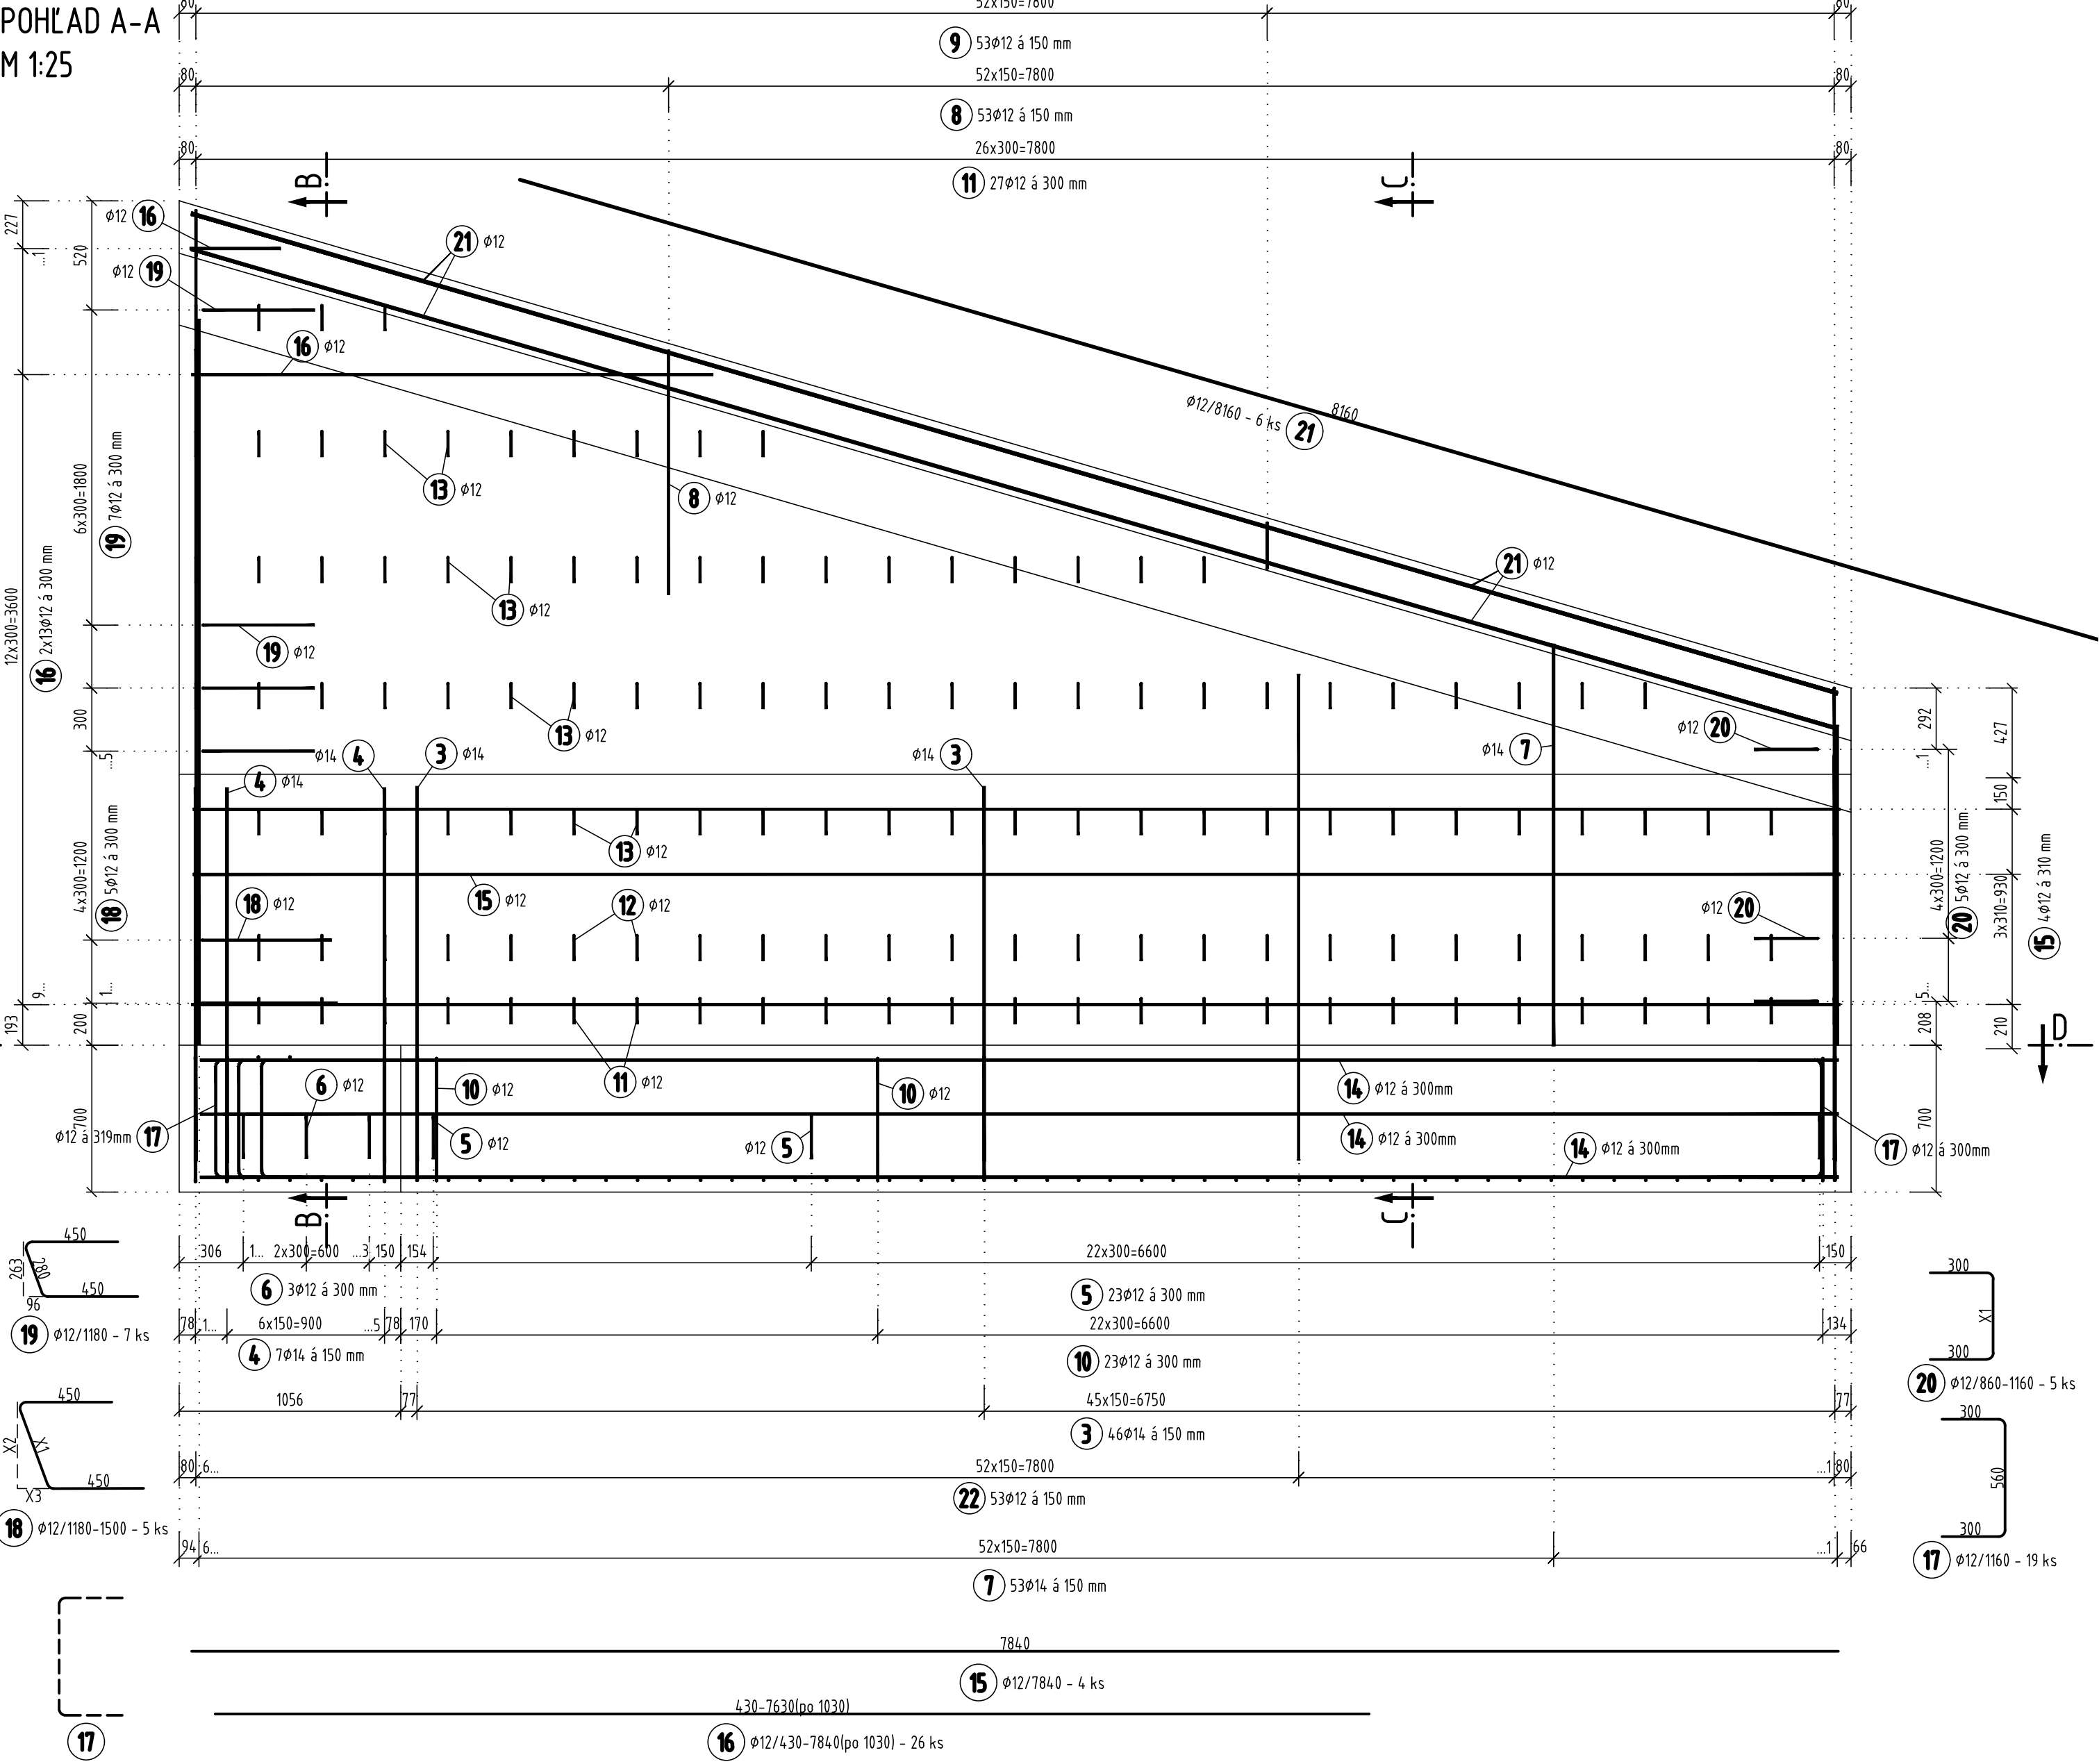


PÔDORYS D-D  
M 1:25

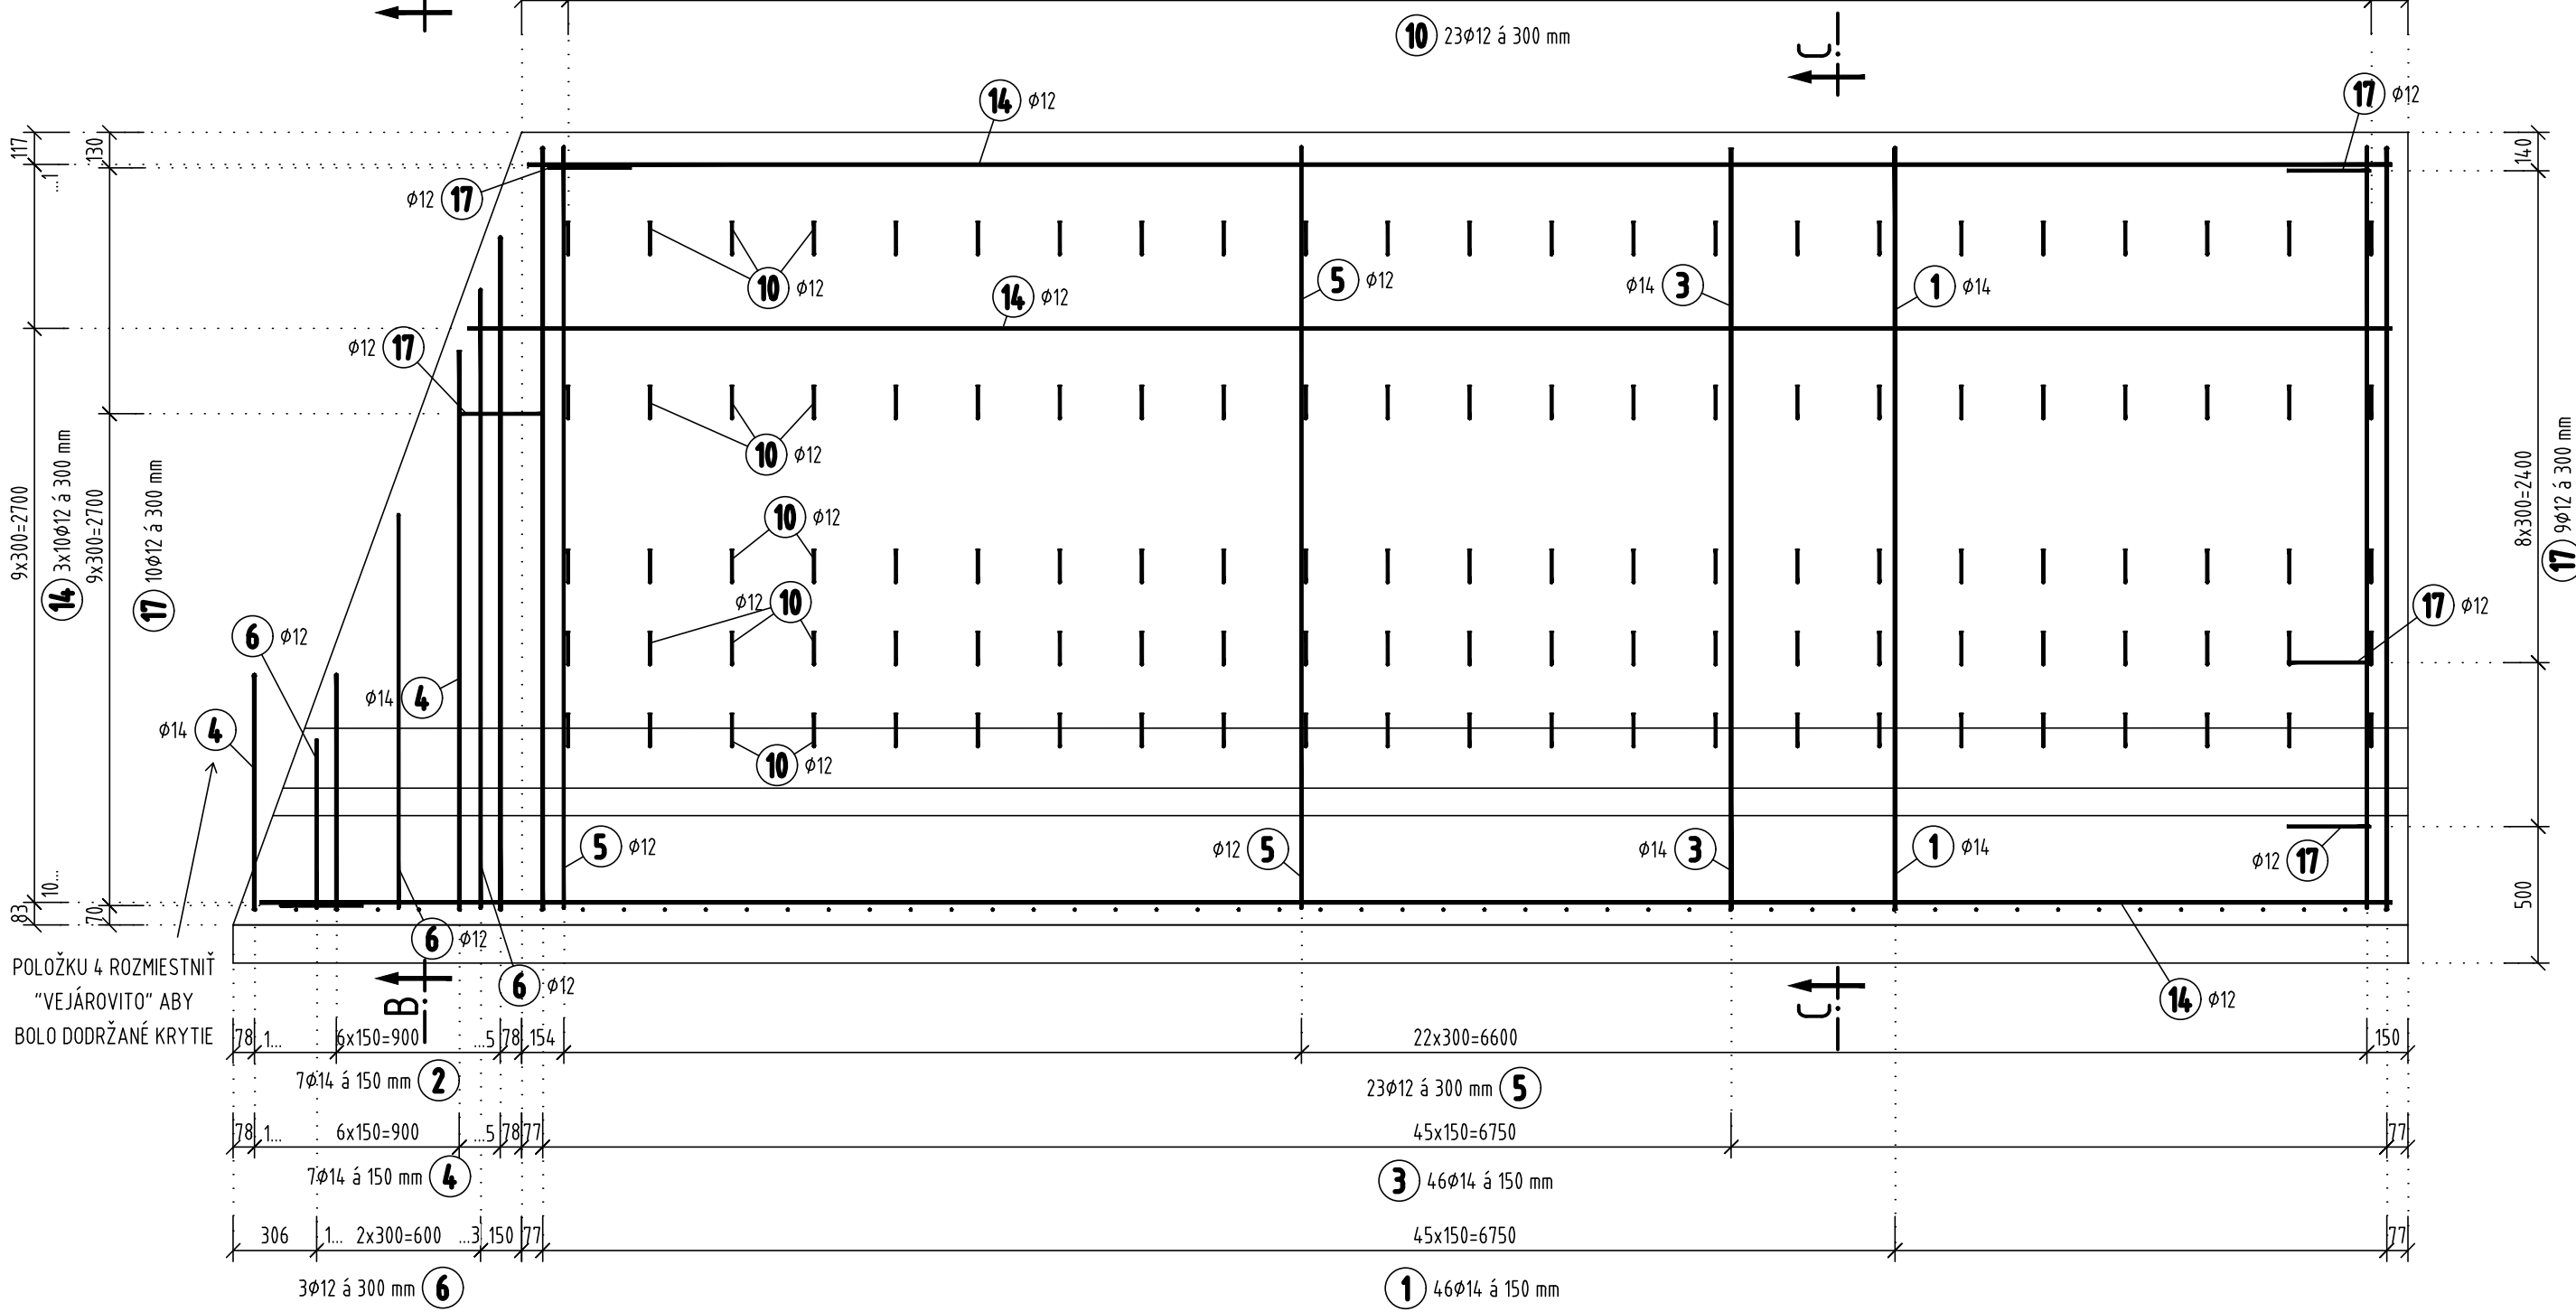

REZ B-B  
M 1:25

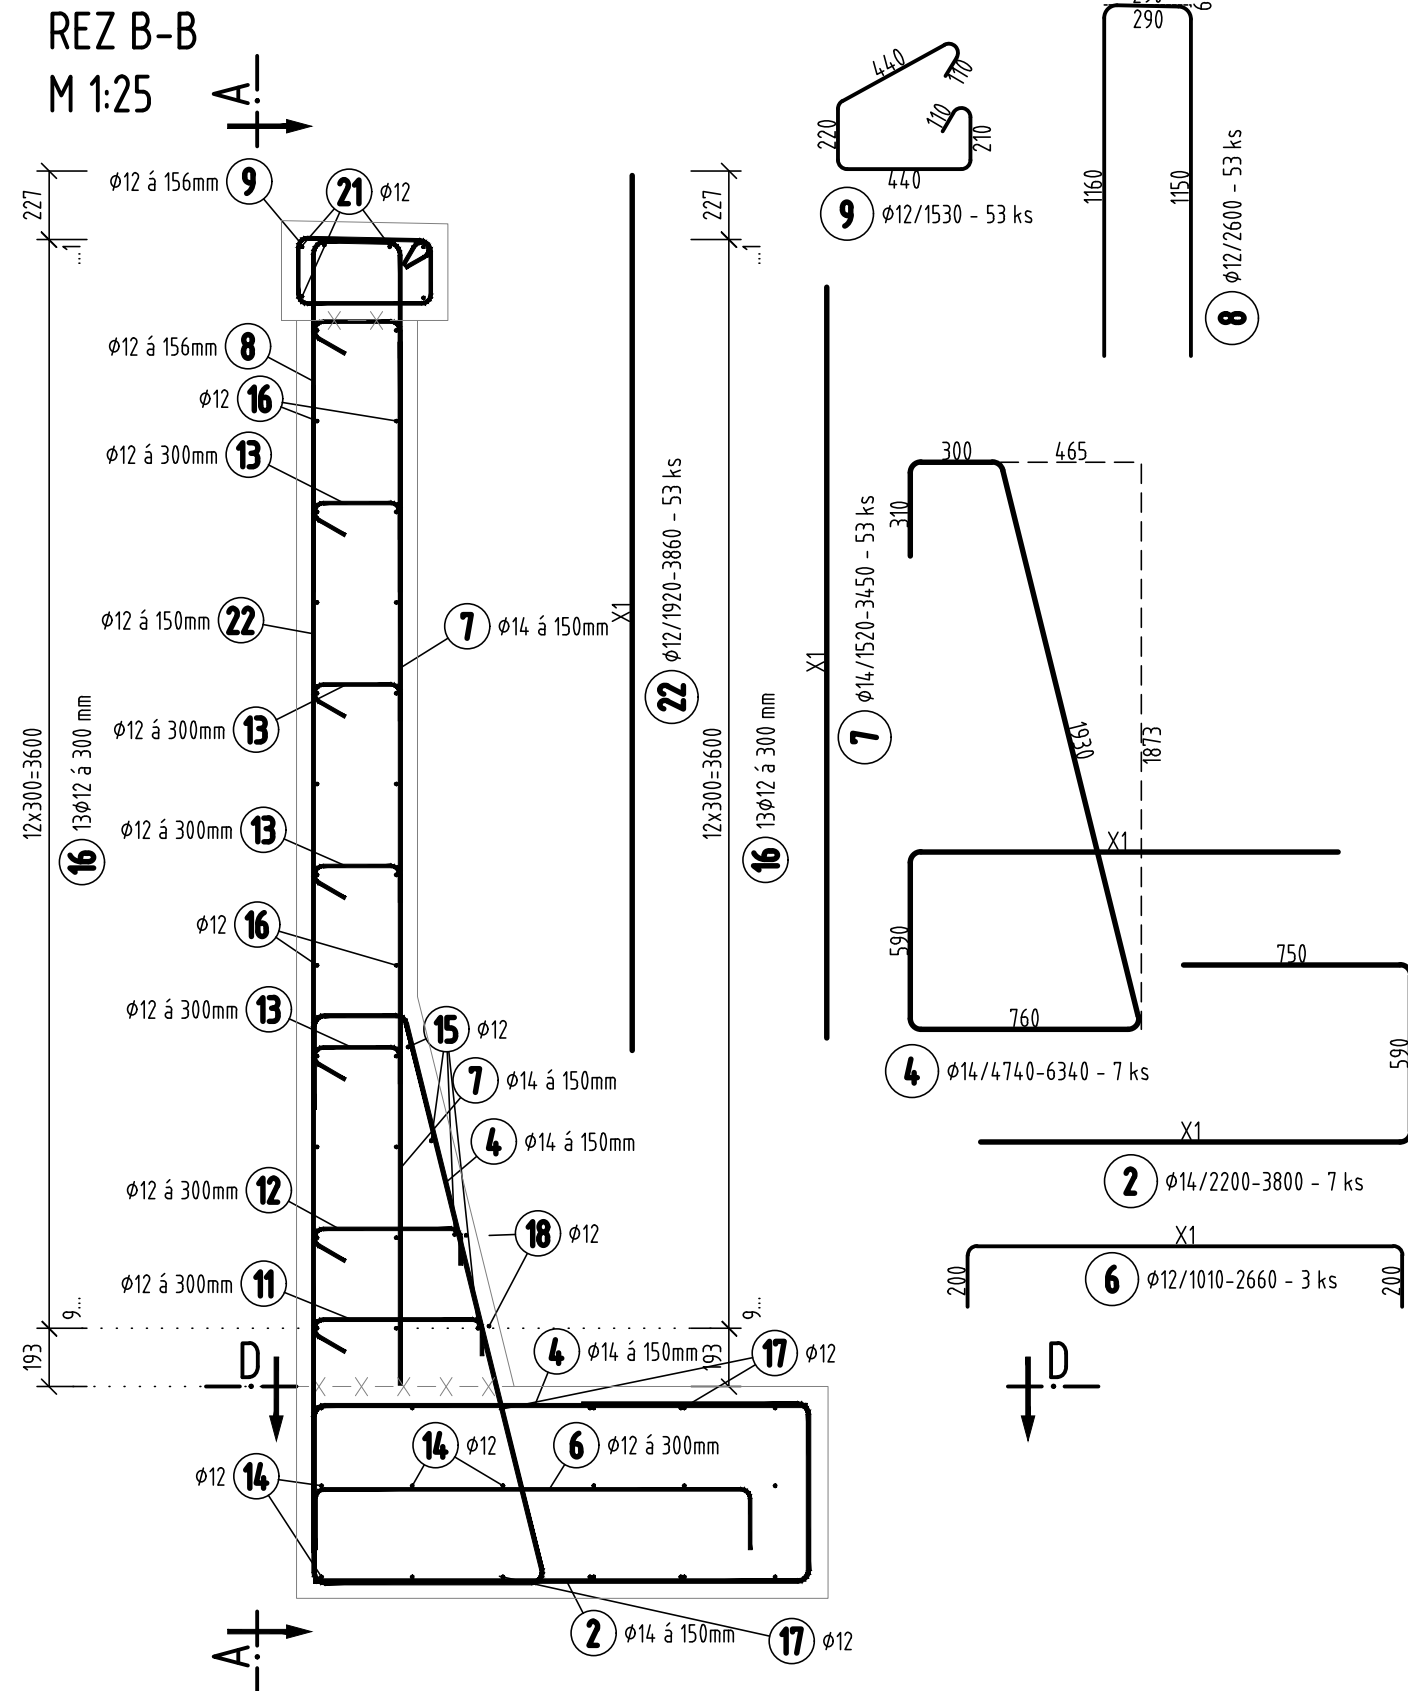

REZ C-C  
M 1:25

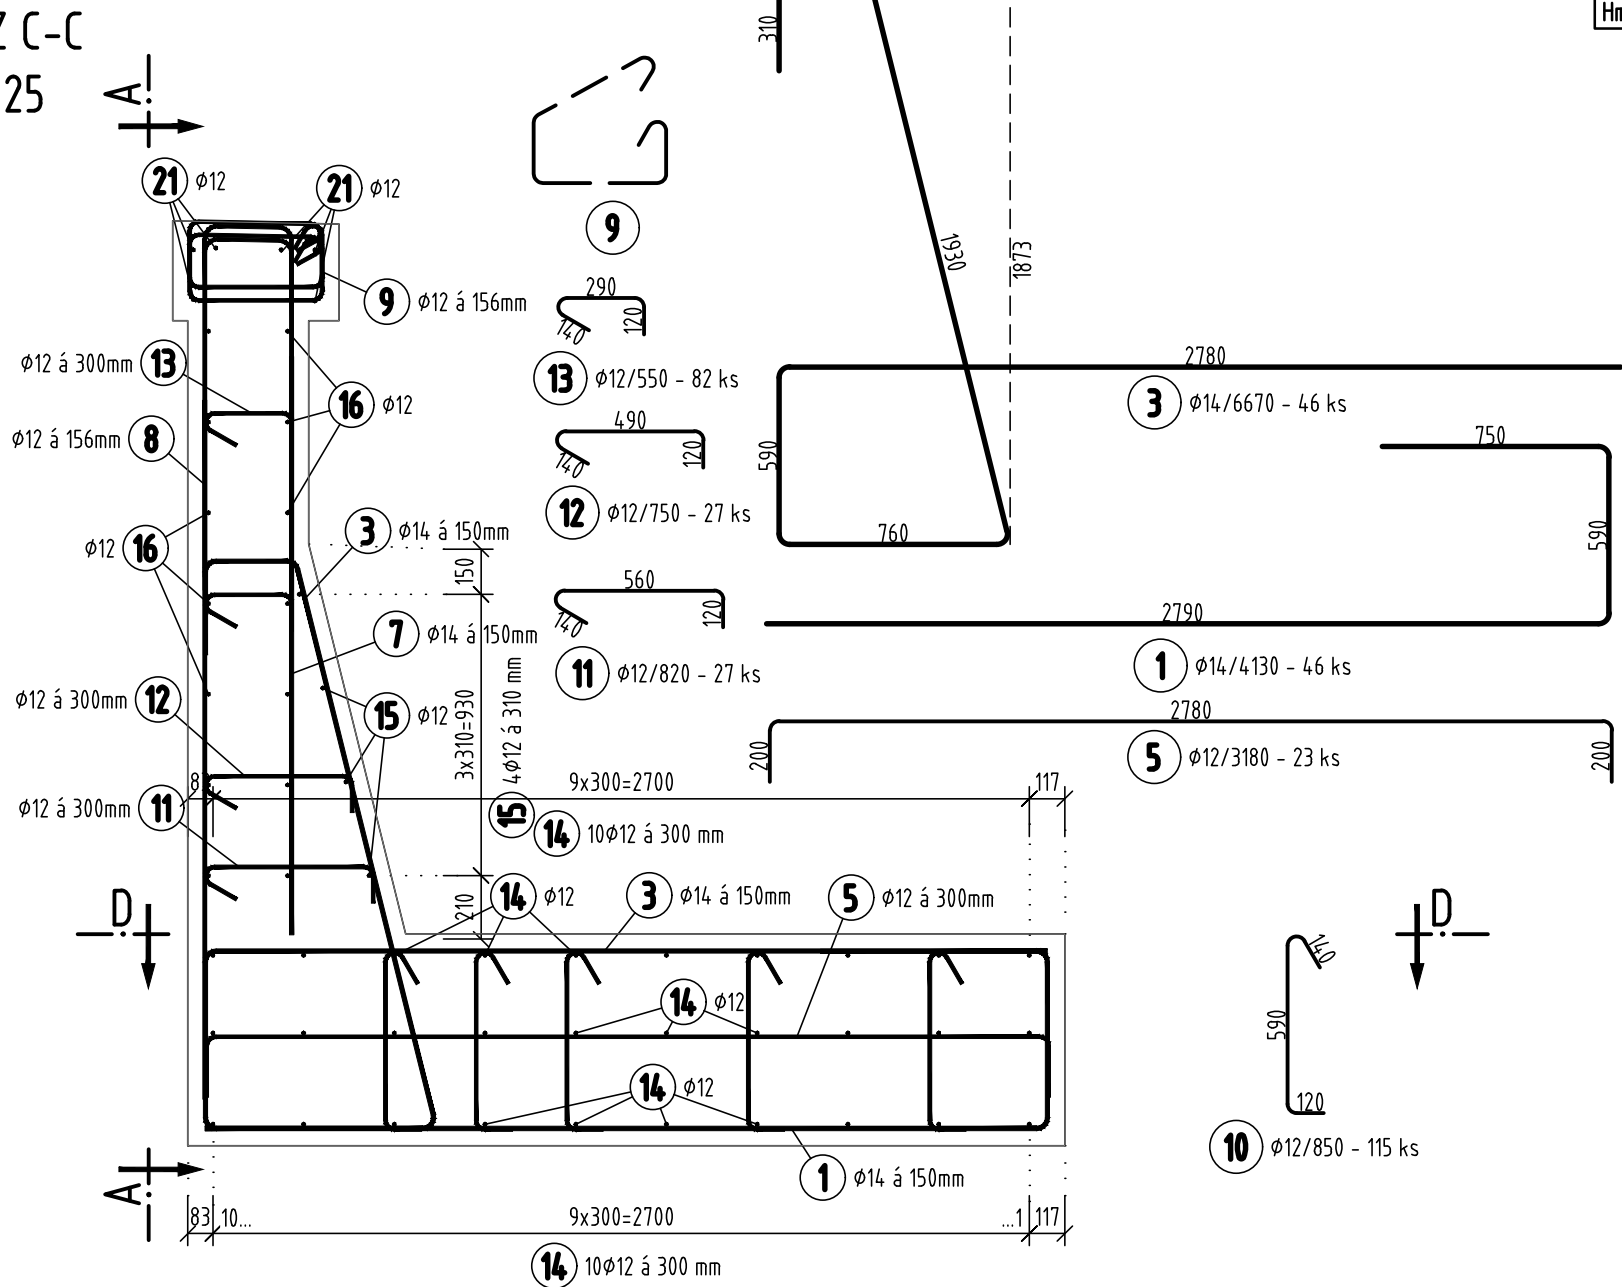

POLOŽKY PREMENNEJ DĹŽKY

<

VÝKAZ VÝSTUŽE

Č. pol.	D [mm]	Dĺžka [m]	Počet ks.	Dĺžka B5008
1	14	4.13	46	189.98
2	14	-x-	7	19.34
3	14	6.67	46	306.82
4	14	-x-	7	37.12
5	12	3.18	23	73.14
6	12	-x-	3	5.51
7	14	-x-	53	137.80
8	12	2.60	53	137.80
9	12	1.53	53	81.09
10	12	0.85	115	97.75
11	12	0.82	27	22.14
12	12	0.75	27	20.25
13	12	0.55	82	45.10
14	12	-x-	30	219.30
15	12	7.84	4	31.36
16	12	-x-	26	142.84
17	12	1.16	19	22.04
18	12	-x-	5	6.70
19	12	1.18	7	8.26
20	12	-x-	5	5.06
21	12	8.16	6	48.96
22	12	-x-	53	153.36
Celková dĺžka				1120.66
Specifická hmotnosť				0.888
Hmotnosť [kg]				995
Presnosť [kg]				91
Hmotnosť celkom				1914

KRYTIE VÝSTUŽE

- MINIMÁLNE KRYTIE 50 mm

POZNÁMKY:

- VŠETKY VÝSTUŽE SÚ KÓTOVANÉ OSOVO
- KRYTIE VÝSTUŽE ZABEZPEČÍ DIŠTANĚNÝMI PODLOŽKAMI
- STYKOVANIE VÝSTUŽE PRESTRIEĎAĎ PODLA KONŠTRUKČNÝCH ZÁSAD STN EN
- POVRCH PRACOVNÝCH ŠKÁR PRED BETONÁŽOU VYČISTIĎ A PREVLHČIĎ
- VŠETKY PRÁCE MUSIA PREBIEHAĎ PODLA KONŠTRUKČNÝCH ZÁSAD STN EN
- POLOMERY ZABELEHNA SA PREVEDÚ PODLA TABUĽKY

SO 40-33-02

Manažér projektu:	Ing. Ondrej Podolec	Člen združenia:
ZDRUŽENIE DODÁVATEĽOV		
Vedúci člen združenia:	Ing. Radoslav Kubuš	Člen združenia:
Ing. Ján Kušnír		

Zodpovedný projektant stavby:	Ing. Ondrej Podolec	Ing. Slavomir Podmanický	
Zodpovedný projektant objektu:	Ing. Radoslav Kubuš	Ing. Slavomir Podmanický	
Navrhovateľ, vypracoval:	Ing. Radoslav Kubuš	Ing. Slavomir Podmanický	
Kontroloval:	Ing. Ján Kušnír	Ing. Slavomir Podmanický	
Názov stavby:	Petržalka	Bratislava	
Investor - stavebník:	Hlavné mesto SR Bratislava	Prírodné námestie 1	
Prírodné námestie 1		814 99 Bratislava	
Zákazkové číslo:		1515	
Dátum:		01/2020	
Stupeň - účel:		DRS	
Formát:		10xA4	
Mierka:		1:25	
Názov SO:		Nosný systém MHD	
Názov prílohy:		Výkres výstuže DC1	