




POHĽAD A-A
M 1:25

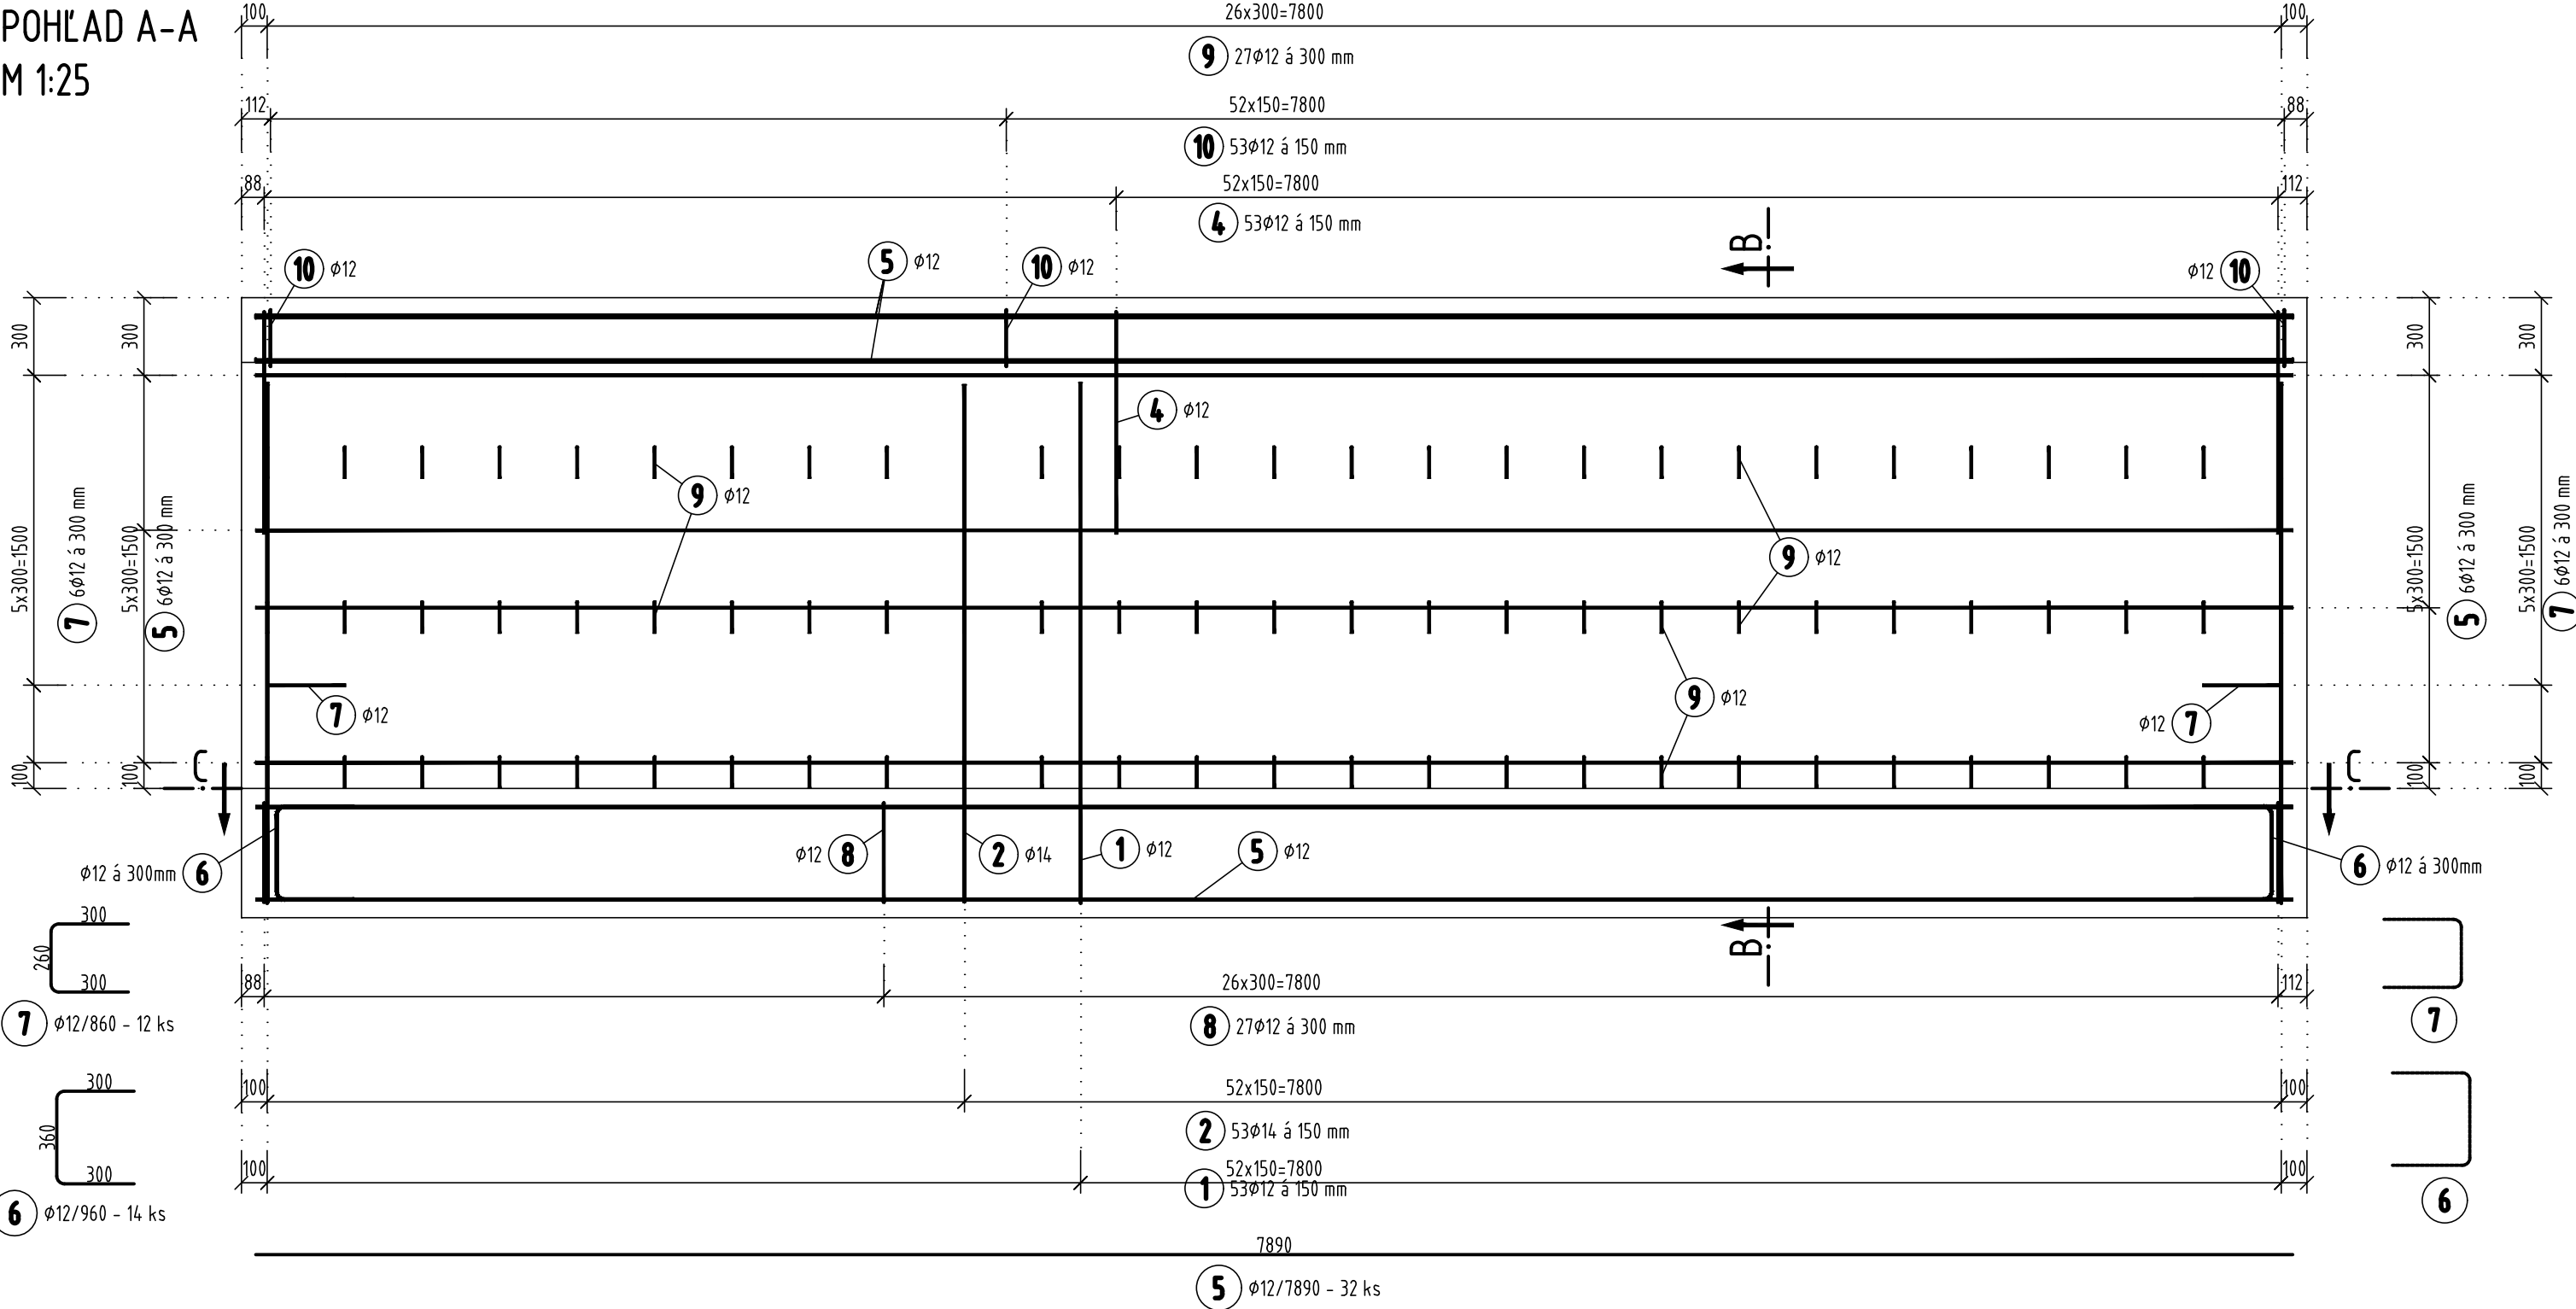

PÔDORYS C-C
M 1:25

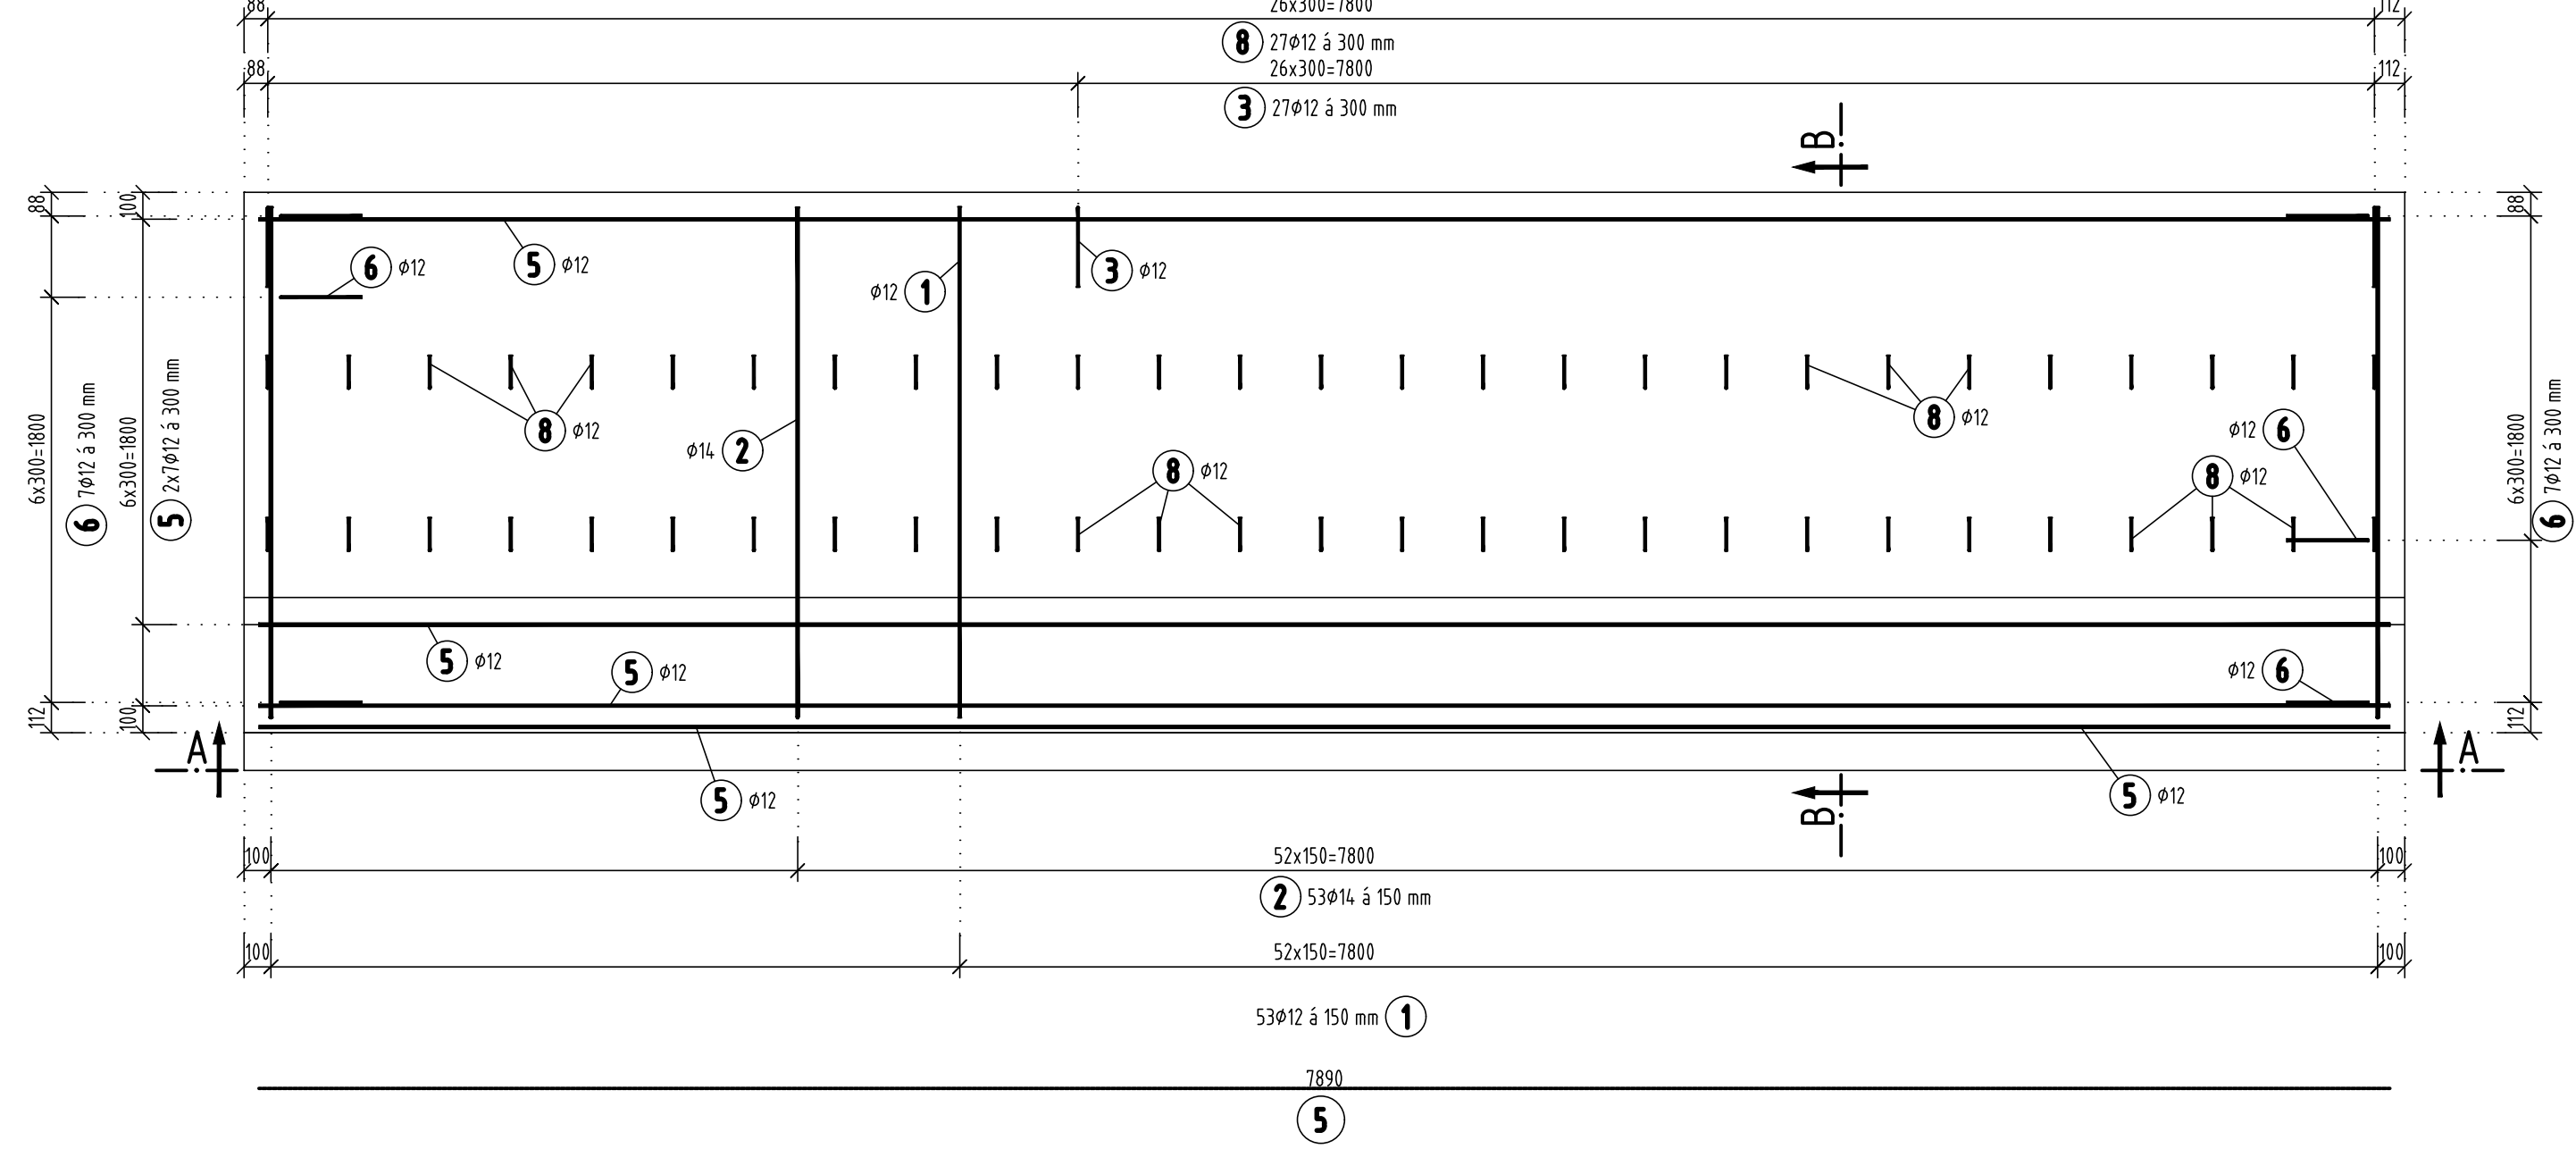

REZ B-B
M 1:25

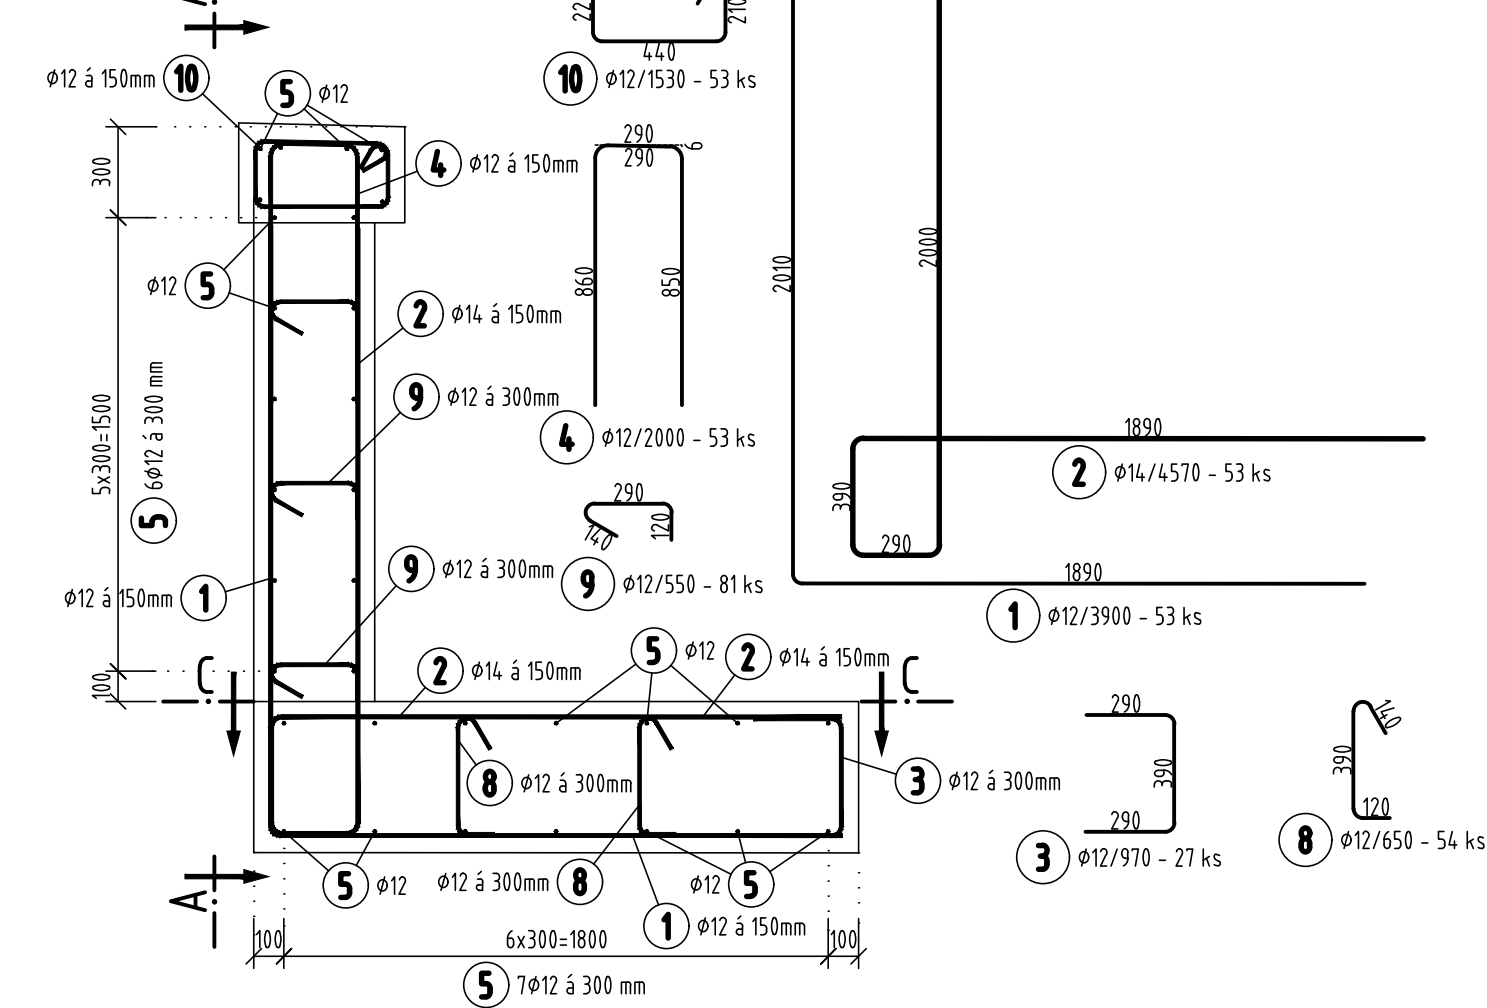

VÝKAZ VÝSTUŽE


č. pol.	D [mm]	Dĺžka [m]	Počet ks.	Dĺžka B500B	
				12	14
1	12	3.90	53	206.70	
2	14	4.57	53		242.21
3	12	0.97	27	26.19	
4	12	2.00	53	106.00	
5	12	7.89	32	252.48	
6	12	0.96	14	13.44	
7	12	0.86	12	10.32	
8	12	0.65	54	35.10	
9	12	0.55	81	44.55	
10	12	1.53	53	81.09	
Celková dĺžka				775.87	242.21
Špecifická hmotnosť				0.888	1.208
Hmotnosť [kg]				689	293
Prestrih [kg]				49	
Hmotnosť celkom				1031	

KRYTIE VÝSTUŽE

1. MINIMÁLNE KRYTIE 50 mm

POZNÁMKY:

- VŠETKY VÝSTUŽE SÚ KÓTOVANÉ OSOVO
- KRYTIE VÝSTUŽE ZABEZPEČÍŤ DIŠTANČNÝMI PODLOŽKAMI
- STYKOVANIE VÝSTUŽE PRESTRIEDAŤ PODĽA KONŠTRUKČNÝCH ZÁSAD STN EN
- POVRCH PRACOVNÝCH ŠKÁR PRED BETONÁŽOU VYČISTIŤ A PREVĽHŤ
- VŠETKY PRÁCE MUSIA PREBIEHAŤ PODĽA KONŠTRUKČNÝCH ZÁSAD STN EN
- POLOMERY ZAOBLIENIA SA PREVEDÚ PODĽA TABULKY

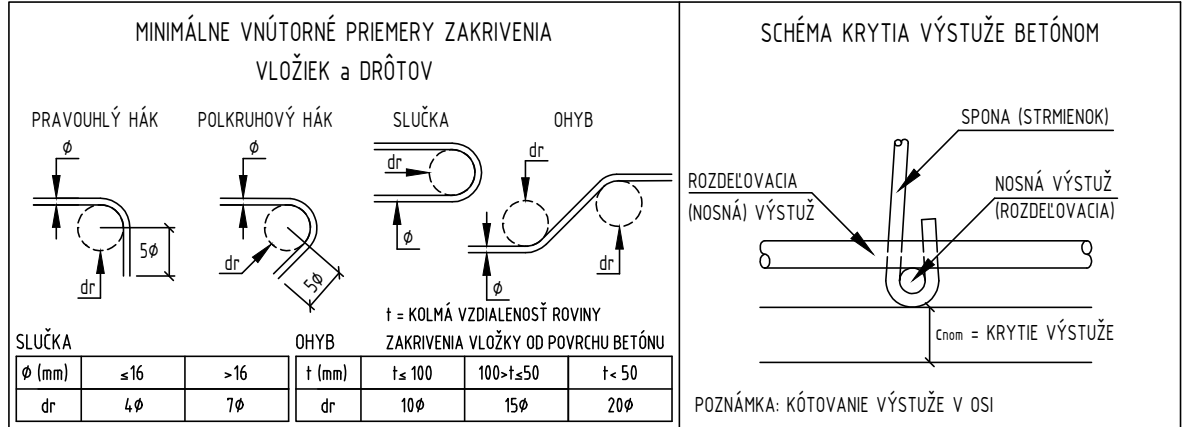

SO 40-33-02

Manažér projektu:	Ing. Ondrej Podolec		člen združenia:	
ZDRUŽENIE DODÁVATEĽOV			Jašíkova 6, 821 03 Bratislava	
Vedúci člen združenia:	 Trnavská cesta 27, 831 04 Bratislava		člen združenia:	 Dolný Štánek 1013/1, 911 01 Trenčín

Zodpovedný projektant stavby:	Ing. Ondrej Podolec				
Zodpovedný projektant objektu:	Ing. Radoslav Kubuš				
Navrhov, vypracoval:	Ing. Radoslav Kubuš				
Kontroloval:	Ing. Ján Kušnir				
Miesto stavby:	Petržalka	Okres:	Bratislava		
Investor - stavebník:	Hlavné mesto SR Bratislava Primaciálne námestie 1 814 99 Bratislava			Riaditeľ:	Ing. Slavomír Podmanický
Stavba:	Nosný systém MHD prevádzkový úsek Janíkov dvor - Šafárikovo námestie v Bratislave, 2. časť Bosákova ulica - Janíkov dvor Oporný múr pri združenom moste Rusovská cesta			Základové číslo:	1515
				Dátum:	01/2020
				Stupeň - účel:	DRS
				Formát:	6x44
				Mierka:	1:25
Názov SO:	Výkres výstuže DC2			Číslo PS, SO:	40-33-02
Názov prílohy:				Číslo prílohy:	08.2