


ZASTÁVKA GESSAYOVA


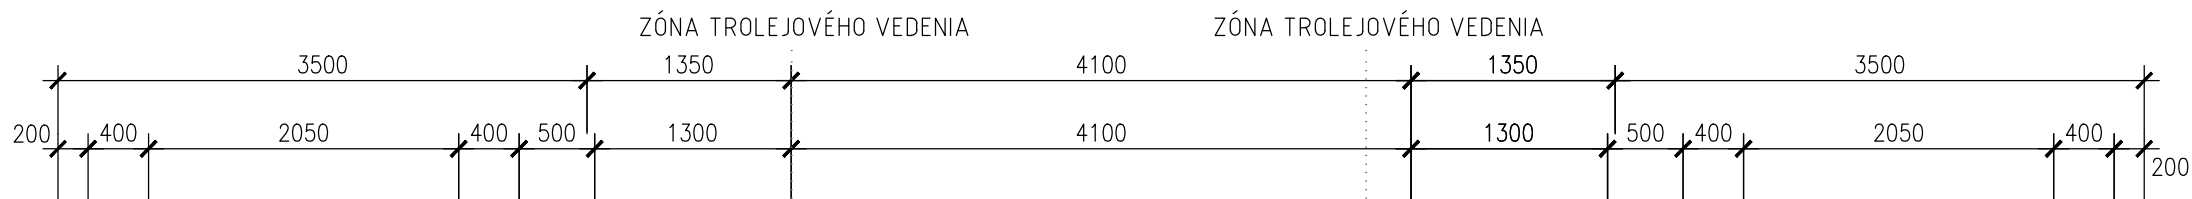


smer JANÍKOV DVOR

smer BOSÁKOVÁ

NÁSTUPIŠTE	ZELEŇ
SO 40-34-02	

KOMUNIKÁCIA RIEŠENÁ V RÁMCI INÉHO PROJEKTU	NÁSTUPIŠTE SO 40-34-02
---	---------------------------

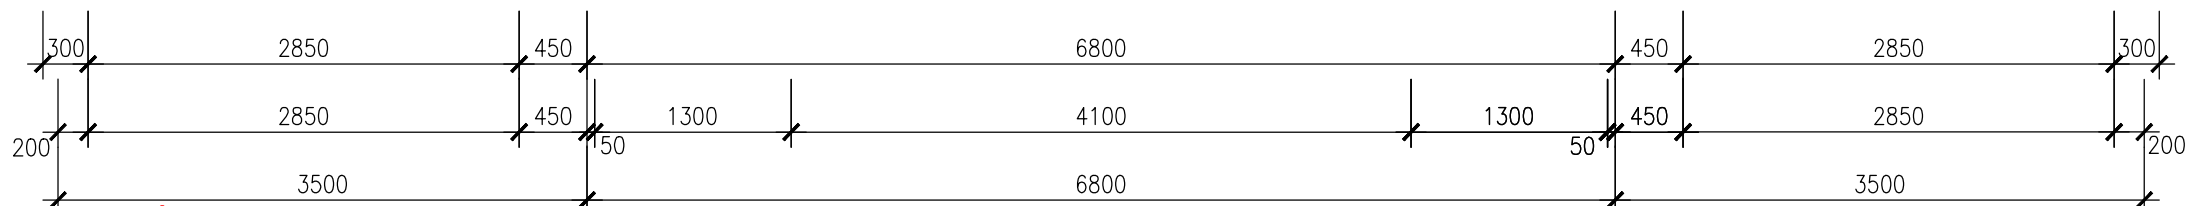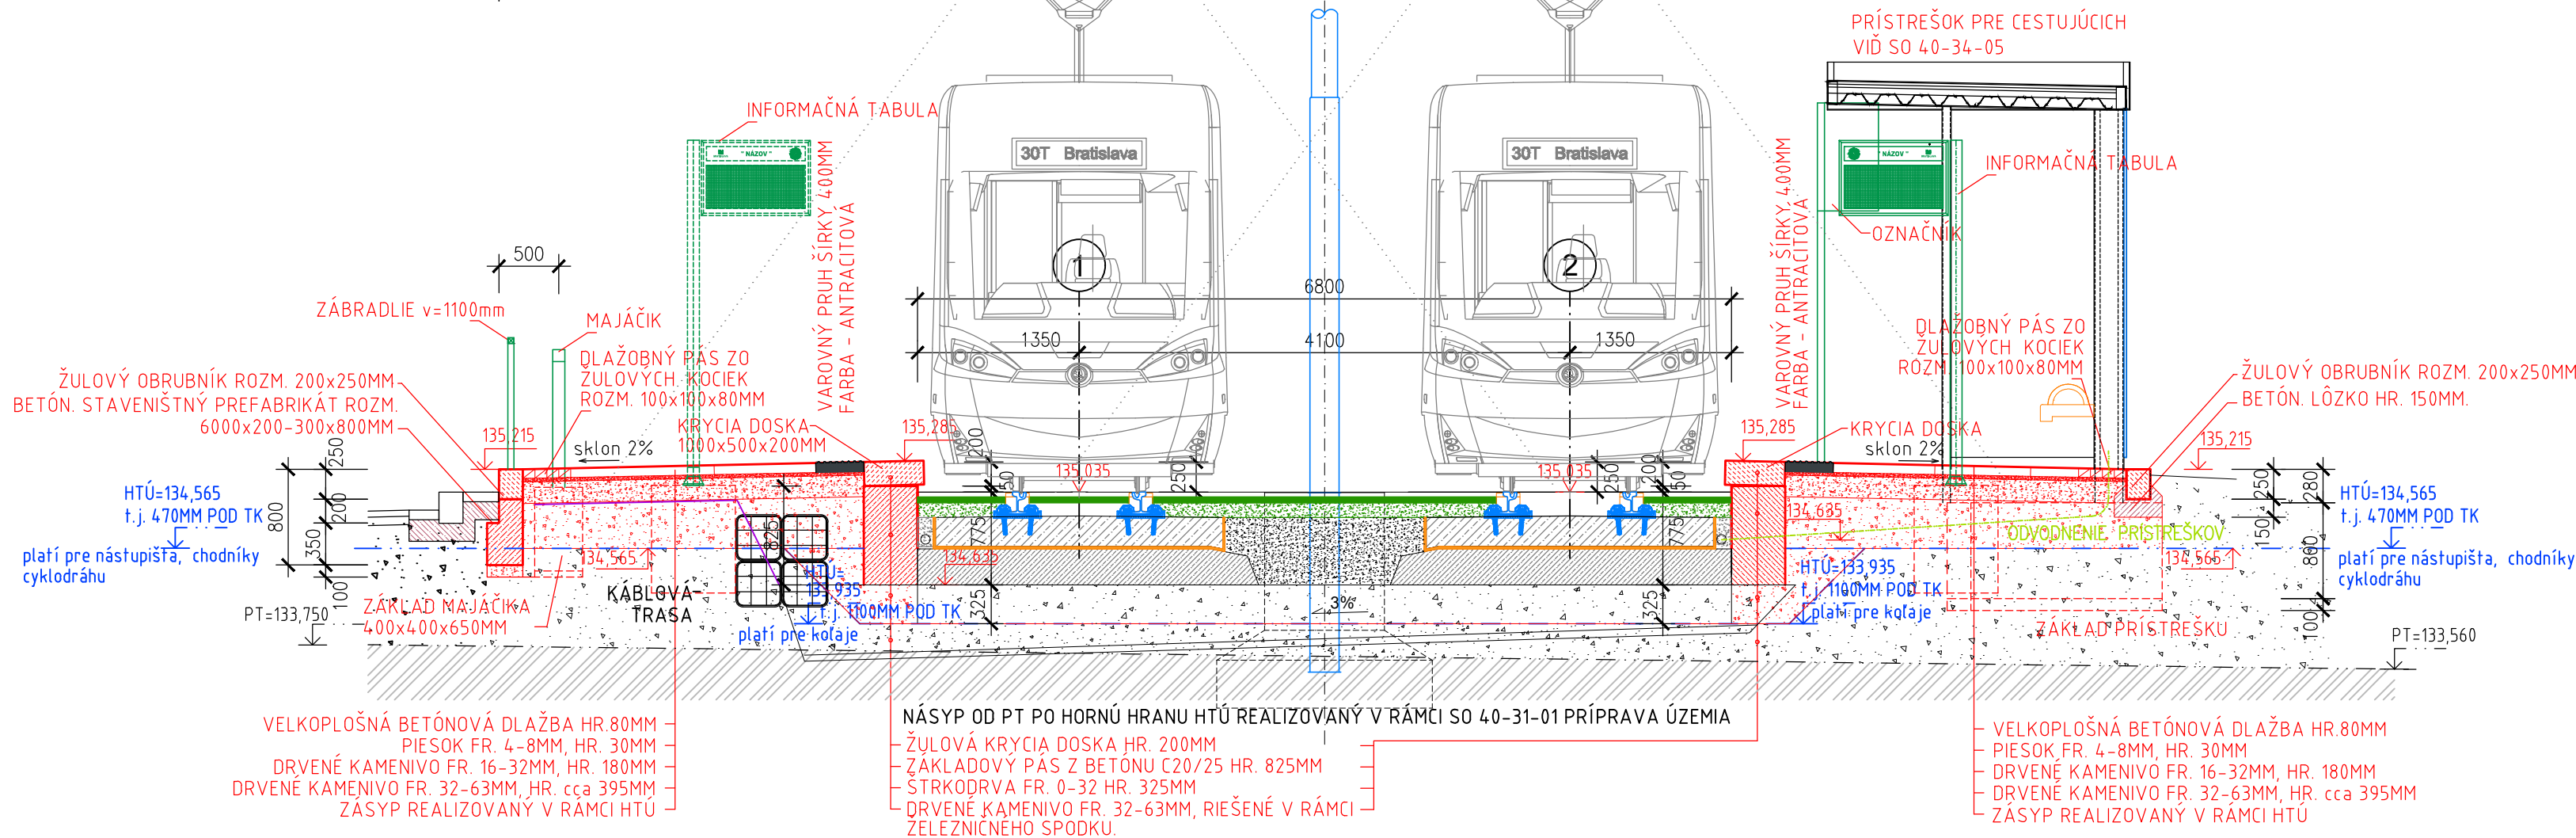

NOVÉ ELEKTRIČKOVÉ NÁSTUPIŠTE č.1

NOVÉ ELEKTRIČKOVÉ NÁSTUPIŠTE č.2

PRIEČNY REZ A-A M=1:50

☐ NOVÉ STAVEBNÉ PRÁCE:

- NOVÉ NÁSTUPIŠTIA SÚ DLHE 66,0M A UKONČENÁ NA OBOCH STRANÁCH RAMPOU. ŠIROKÉ SÚ 3550MM.
- NÁSTUPIŠTNÚ HRANU TVORÍ KRYCIA DOSKA ROZM. 200x500x1000MM KTORÁ JE KLADENÁ NA ZAKLADOVÝ PÁS 450x825MM
- UKONČENIE NÁSTUPIŠŤ JE ŽULOVÝM OBRUBNÍKOM ROZM. 200x250x1000MM, KLADENÝ DO 150MM HLBOKEHO BETÓN. LŮŽKA.
- FINÁLNA POVRCHOVÁ ÚPRAVA JE RIEŠENÁ BETÓNOVOU VEĽKOROZMEROVOU DIAŽBOU ROZMERU 125,250 a 375x1025x80MM
- NÁSTUPIŠTIA SÚ VYBAVENÉ - OZNAČNÍKOM, PRÍSTREŠKAMI, INFORMAČNOU TABULOU, MAJÁČKAMI A KOŠMI NA ODPAD
- V RAMCI STAVEBNÝCH OBJEKTOV PRIPRAVA ÚZEMIA SA DOSYPE PRIESTOR POD KOLAJAMI, NÁSTUPIŠKAMI A PRILAHÝLMÍ SPEVNENÝMI PLOCHAMI NA ÚROVEŇ HTÚ, 470MM POD TK PRE NÁSTUPIŠTIA A SPEVNENÉ PLOCHY A 1100MM PRE KOLAJE. ODKOPY NA ÚROVEŇ THÚ SÚ RIEŠENÉ V RAMCI ELEKTRICKOVÉHO ZVRŠKU A SPODKU.
- VÝKOPY POD ÚROVŇOU HTÚ SÚ RIEŠENÉ V TOM KTOROM STAVEBNOM OBJEKTE ALEBO PREVÁDZKOVOM SÚBORE.



SO 40-34-02

Amelia

Manažér projektu:	Ing. Ondrej Podolec		Člen združenia:	
ZDRUŽENIE DODÁVATEĽOV			Jašíkova 6, 82103 Bratislava	
Vedúci člen združenia:	 Trnavská cesta 27, 83104 Bratislava		Člen združenia:	 Dolný Šianec 1013/1, 911 01 Trenčín

Zodpovedný projektant stavby:	Ing. Ondrej Podolec	<i>Podolec</i>
Zodpovedný projektant objektu:	Ing. Eduard Procháč	<i>Procháč</i>
Navrhov, vypracoval:	Ing. Eduard Procháč	<i>Procháč</i>
Kontroloval:	Ing. Peter Hvizdoš	<i>Hvizdoš</i>
Miesto stavby:	Petržalka	Okres: Bratislava
Investor - stavebník:	Hlavné mesto SR Bratislava Primaciálne námestie 1 814 99 Bratislava	
Stavba:	<p style="text-align: center;">Nosný systém MHD prevádzkový úsek Janíkov dvor - Šafárikovo námestie v Bratislave, 2. časť Bosákova ulica - Janíkov dvor</p>	
Názov SO:	<p style="text-align: center;">Zastávka Gessayova, nástupiská</p>	
Názov prílohy:	<p style="text-align: center;">Priečny rez A-A</p>	

	
Trnavská cesta 27, 83104 Bratislava	
Riaditeľ:	Ing. Slavomír Podmanický
Zákazkové číslo:	1515
Dátum:	01/2020
Stupeň - účel:	DRS
Formát:	3xA4
Mierka:	1:50
Časť:	E
Číslo PS,SO:	40-34-02
Číslo prílohy:	5
Súprava:	