


POZDĹŽNY POHĽAD NA NÁSTUPIŠTE č.2 ZASTÁVKY GESSAYOVA M=1:100

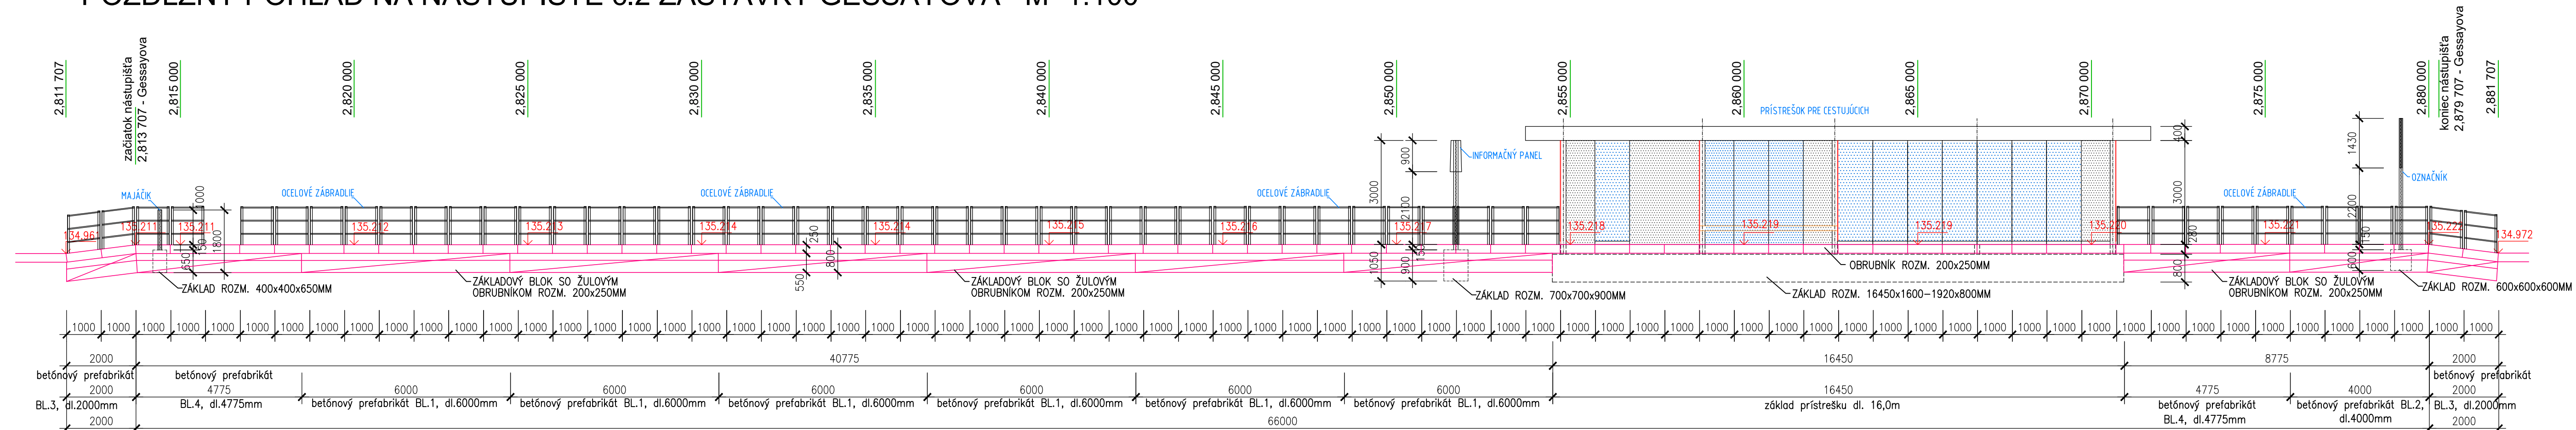

POZDĹŽNY POHĽAD NA NÁSTUPIŠTE č.1 ZASTÁVKY GESSAYOVA M=1:100

SO 40-34-02

Manažér projektu:	Ing. Ondrej Podolec	Člen združenia:
<b>ZDRUŽENIE DODÁVATEĽOV</b>		<b>ALFA</b>
Vedúci člen združenia:		Jašíkova 6, 821 03 Bratislava
<b>REMING CONSULT A.S.</b> Trnavská cesta 27, 831 04 Bratislava		Člen združenia:
		Dolný Šianec 1013/1, 911 01 Trenčín

Zodpovedný projektant stavby:	Ing. Ondrej Podolec	<b>REMING CONSULT A.S.</b> Trnavská cesta 27, 831 04 Bratislava
Zodpovedný projektant objektu:	Ing. Eduard Prochác	
Navrhoľ, vypracoval:	Ing. Eduard Prochác	
Kontroloval:	Ing. Peter Hvizdoš	Riaditeľ:
Miesto stavby:	Petržalka	Ing. Slavomír Podmanický
Investor - stavebník:	Hlavné mesto SR Bratislava Primaciálne námestie 1 814 99 Bratislava	Zákazkové číslo:
Stavba: <b>Nosný systém MHD</b> prevádzkový úsek Janíkov dvor - Šafárikovo námestie v Bratislave, <b>2. časť Bosákova ulica - Janíkov dvor</b> Zastávka Gessayova, nástupiská		1515
		Dátum:
		01/2020
		Stupeň - účel:
		DRS
		Formát:
		5x44
		Mierka:
		1:100
Názov SO:	Súprava:	
Názov prílohy:	Číslo PS, SO:	
	40-34-02	
Pozdĺžny pohľad na nástupištia		Číslo prílohy:
		6