


POZDĹŽNY POHĽAD NA NÁSTUPIŠTE č.2 ZASTÁVKY ZRKADLOVÝ HÁJ M=1:100

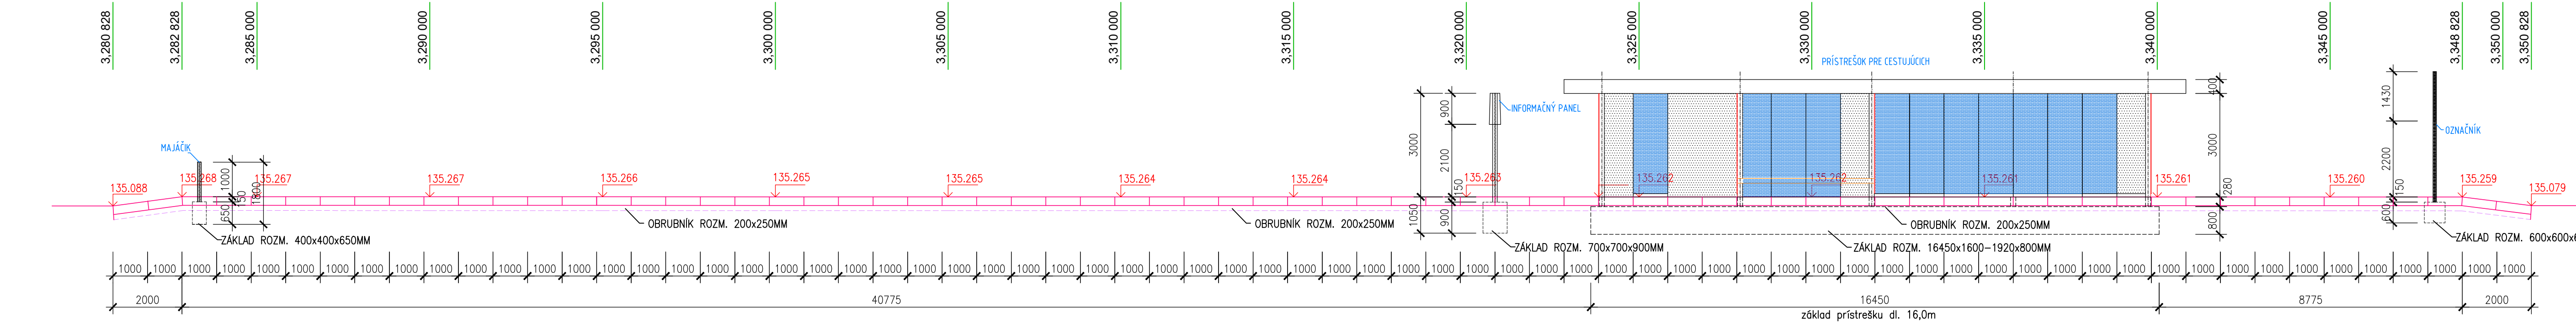


POZDĹŽNY POHĽAD NA NÁSTUPIŠTE č.1 ZASTÁVKY ZRKADLOVÝ HÁJ M=1:100

SO 40-34-03

*Handwritten signature*

Manažér projektu:	Ing. Ondrej Podolec	<i>Podolec</i>	Člen združenia:	<b>ALFA</b>
<b>ZDRUŽENIE DODÁVATEĽOV</b>			Jašíkova 6, 821 03 Bratislava	
Vedúci člen združenia:	<b>REMING CONSULT A.S.</b> Trnavská cesta 27, 831 04 Bratislava		Člen združenia:	<b>NOVA</b> Dolný Šianec 1013/1, 911 01 Trenčín

Zodpovedný projektant stavby:	Ing. Ondrej Podolec	<i>Podolec</i>		
Zodpovedný projektant objektu:	Ing. Eduard Prochác	<i>Prochác</i>		
Navrhov, vypracoval:	Ing. Eduard Prochác	<i>Prochác</i>	Radiet:	
Kontroloval:	Ing. Peter Hvizdoš	<i>Hvizdoš</i>	Ing. Slavomír Podmanický	
Miesto stavby:	Petržalka	Okres:	Bratislava	
Investor - stavebník:	Hlavné mesto SR Bratislava Primaciálne námestie 1 814 99 Bratislava	Zákazkové číslo: 1515		
Stavba:	Nosný systém MHD prevádzkový úsek Janíkov dvor - Šafárikovo námestie v Bratislave, 2. časť Bosákova ulica - Janíkov dvor		Dátum:	01/2020
			Stupeň - účel:	DRS
			Formát:	5xA4
			Mierka:	1:100
			Časť:	E
Názov SO:	Zastávka Zrkadlový Háj, nástupiská		Číslo PS, SO:	40-34-03
Názov prílohy:	Pozdĺžny pohľad na nástupištia		Číslo prílohy:	6