


Vzorové riešenie obkladov

Obklad 300x300mm hr. 8mm farba rôzne farby lesklá
napr. *Mozaika Fineza Happy mix 30x30cm lesk*
Obklad 600x300mm hr. 8mm farba biela lesklá
napr. *Rako white collection biela 30x60cm lesk*


Špáry obklad hr. 2mm farba špárovacej hmoty biela

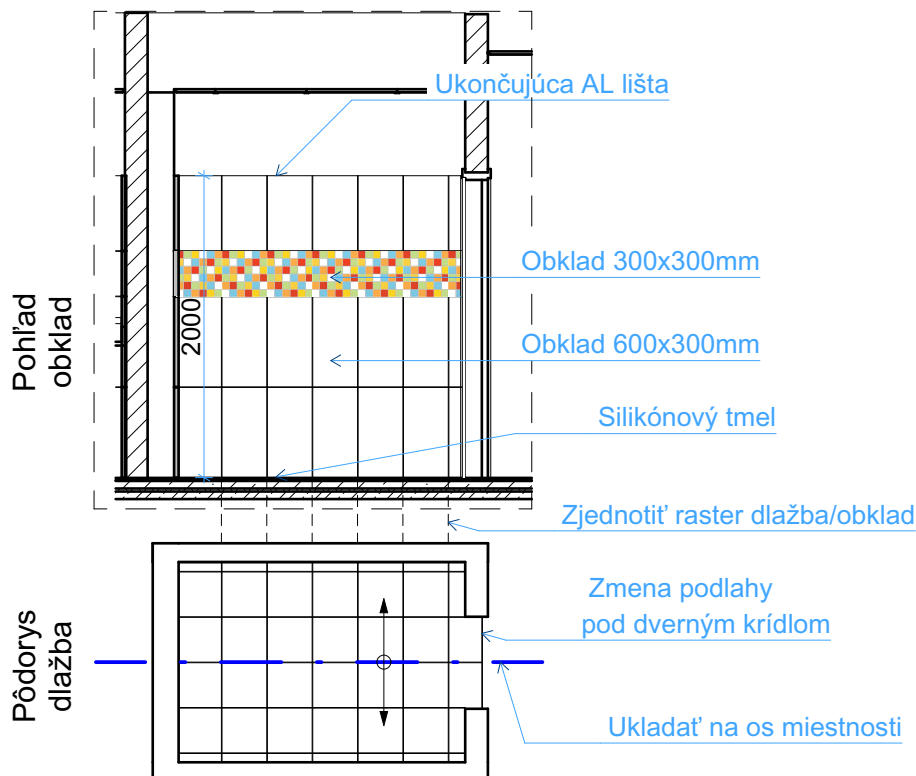

Dlažba 300x300mm hr. 8mm farba tmavo sivá matná
Protišmykovosť R10; oteruvzdornosť PEI 4
napr. *Rako extra tmavo sivá 30x30cm mat*

Špáry dlažba hr. 2mm farba špárovacej hmoty tmavo šedá

Kombinácia farieb

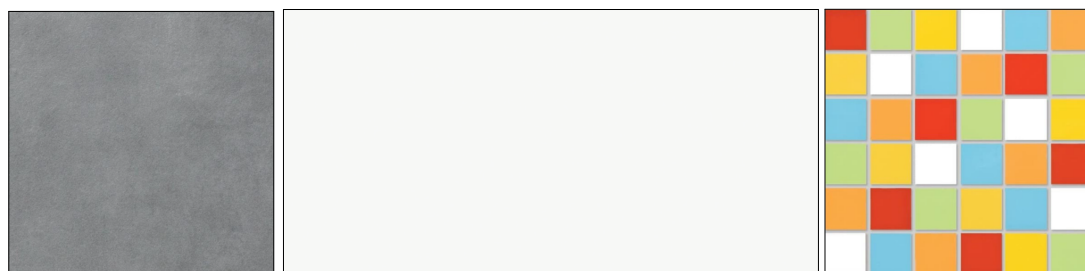

POZNÁMKY :

- Pri realizácii projektu postupovať v súlade s platnými STN EN!
- Všetky rozmery kontrolovať na stavbe!
- Pred montážou obkladov je potrebná kordinácia jednotlivých profesií /ZTI, UK, ELI/

POZNÁMKA :

Realizačný projekt nenahrádza výrobnú a dielenskú dokumentáciu zhotoviteľa stavby !!!

TÁTO DOKUMENTÁCIA JE DUŠEVNÝM MAJETKOM AUTOROV A JEJ POUŽITIE PODLIEHA AUTORSKÉMU ZÁKONU.

PROJEKTOVÁ DOKUMENTÁCIA JE SÚČASŤOU STAVEBNÉHO DIELA A PODLIEHA ZÁKONU O AUTORSKÝCH PRÁVACH. PREZENTOVANÉ TECHNICKÉ VÝKRESY A VŠETKY TEXTOVÉ SÚČASTI PROJEKTU DEFINUJÚ DIELO, ALEBO JEHO ČASŤ. Z TOHO TITULU JE PROJEKT DUŠEVNÝM MAJETKOM AUTORA A PRETO POUŽÍVAŤ, ROZMNOŽOVAŤ A PUBLIKOVAŤ HO MOŽNO IBA SO SÚHLASOM. ZMENY V PROJEKTE MOŽNO VYKONAŤ IBA S PÍSOMNÝM SÚHLASOM AUTOROV!


Výškový systém: Bpv

Súradnicový systém: S-JTSK

±0,000 = existujúce

ADIZ

ARCHITEKTÚRA A DIZAJN

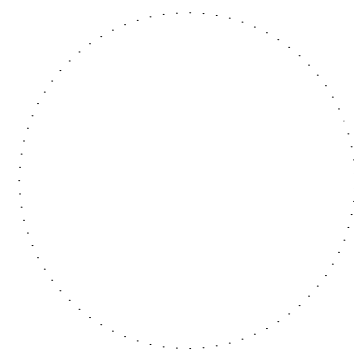

Zodp. projektant:

Ing. Marek Mečír
autor. stav. inžinier
Krajná 9A Trnava 917 01

Kreslil:

Ing. Martin Skala

Investor:

Banskobystrický
samosprávny kraj
Nám. SNP 23 Banská
Bystrica 97401

Údaje o stavbe:

Stredná odborná škola
informačných technológií
centrum celoživotného a
odborného vzdelávania a
prípravy pre industriu 4.0

Kraj: Banskobystrický

Okres: Banská Bystrica

Katastr.úz: Banská Bystrica

Parcela č.: 2532/4

Údaje o projekte:

Arch.č.: 435/23

Dátum: 12.05.2023

Stupeň: PSPaR

Profesia: Architektúra

Staveb.obj: S001

Formát: 210x297

Mierka: 1:50

Rev.: 00

Názov výkresu

Vzorový výkres obkladov

č. výkresu

č. paré

E1.17