

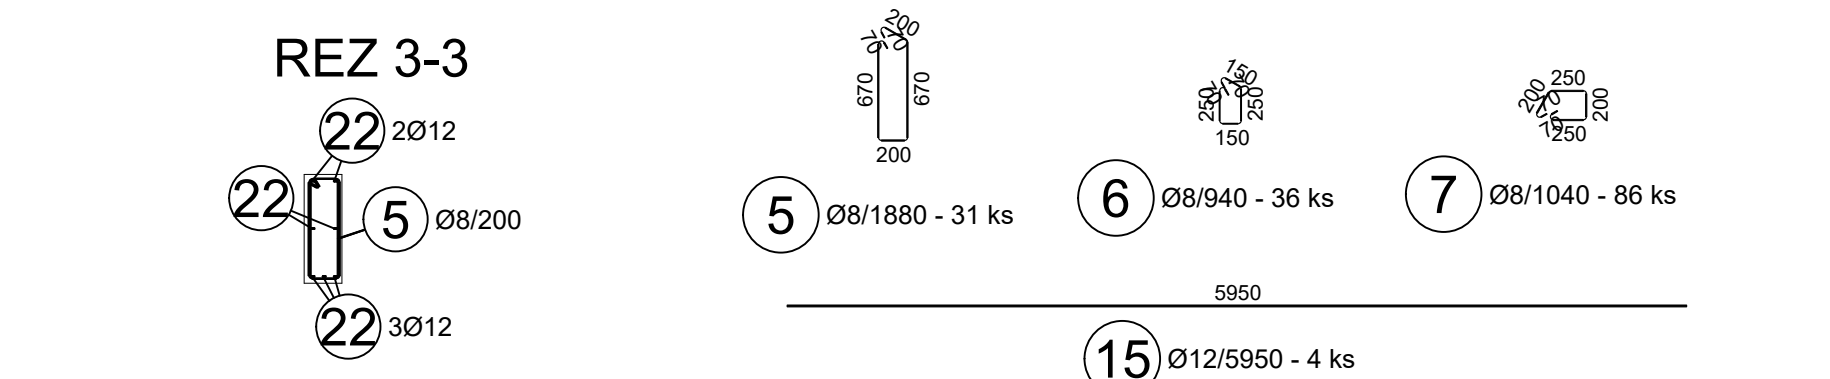








PÔDORYS VENCA - V3, HORNÁ HRANA +7,740m

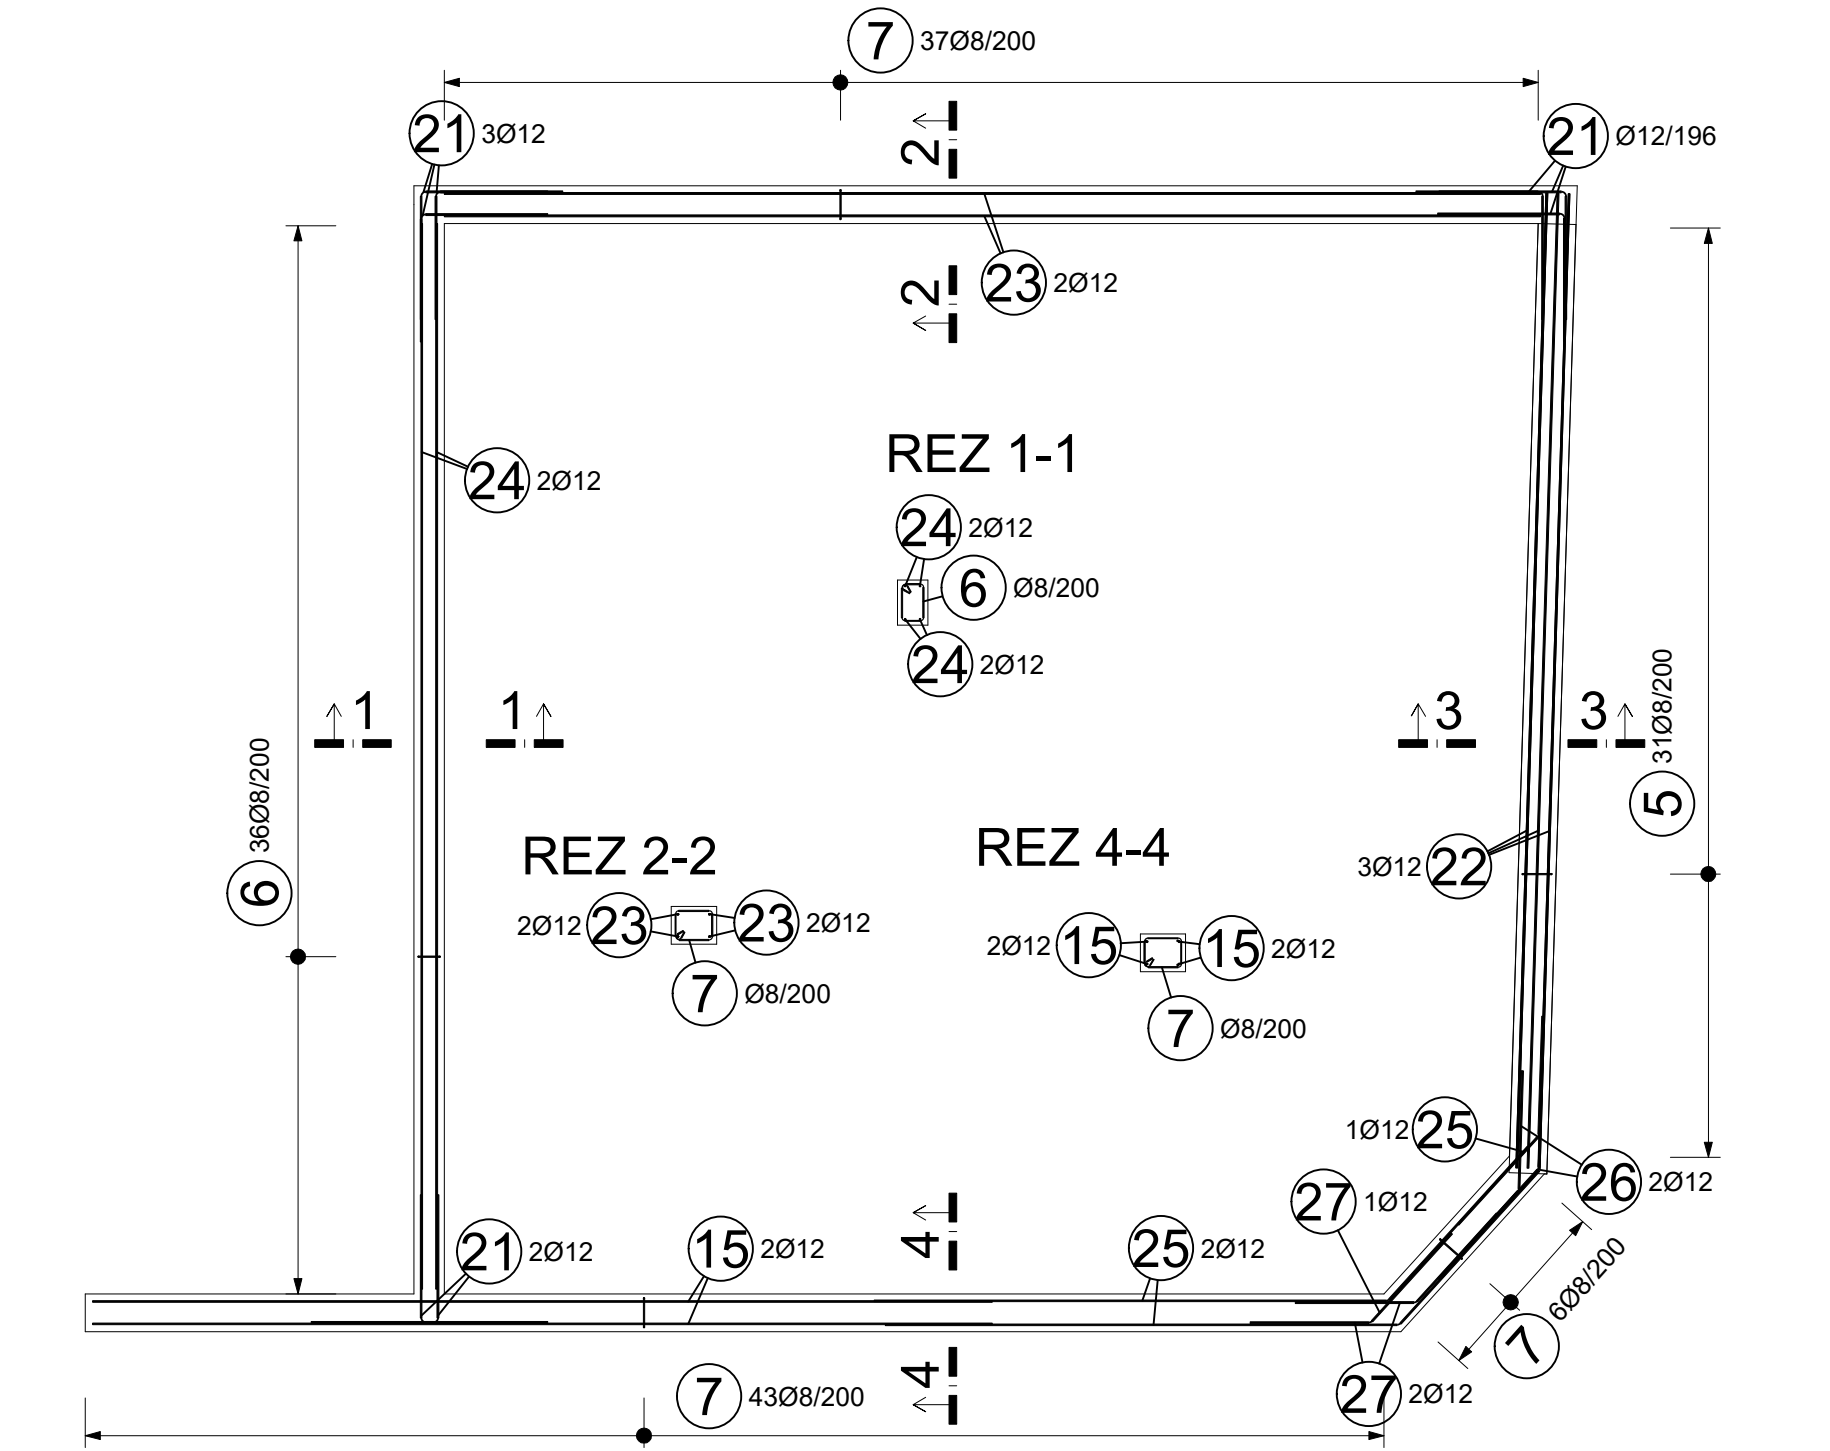


Výkaz výstuže					Dĺžka B500B		
Č. pol.	D [mm]	Dĺžka [m]	Počet ks.		8	10	12
5	8	1.880	31	58.280			
6	8	0.940	36	33.840			
7	8	1.040	86	89.440			
8	8	1.060	30	31.800			
9	8	1.260	46	57.960			
10	8	0.960	103	98.880			
11	8	1.320	62	81.840			
12	8	1.540	26	40.040			
13	12	5.350	5			26.750	
14	12	7.150	4			28.600	
15	12	5.950	26			154.700	
16	10	1.550	4		6.200		
17	12	4.150	4			16.600	
18	12	3.350	4			13.400	
19	12	4.250	2			8.500	
20	12	2.450	2			4.900	
21	12	1.700	67			113.900	
22	12	6.450	7			45.150	
23	12	7.250	4			29.000	
24	12	7.050	4			28.200	
25	12	4.780	4			19.120	
26	12	1.580	6			9.480	
27	12	1.600	4			6.400	
Celková dĺžka					492.080	6.200	504.700
Špecifická hmotnosť					0.395	0.617	0.888
Hmotnosť [kg]					194.372	3.825	448.174
Hmotnosť celkom [kg]					646.371		

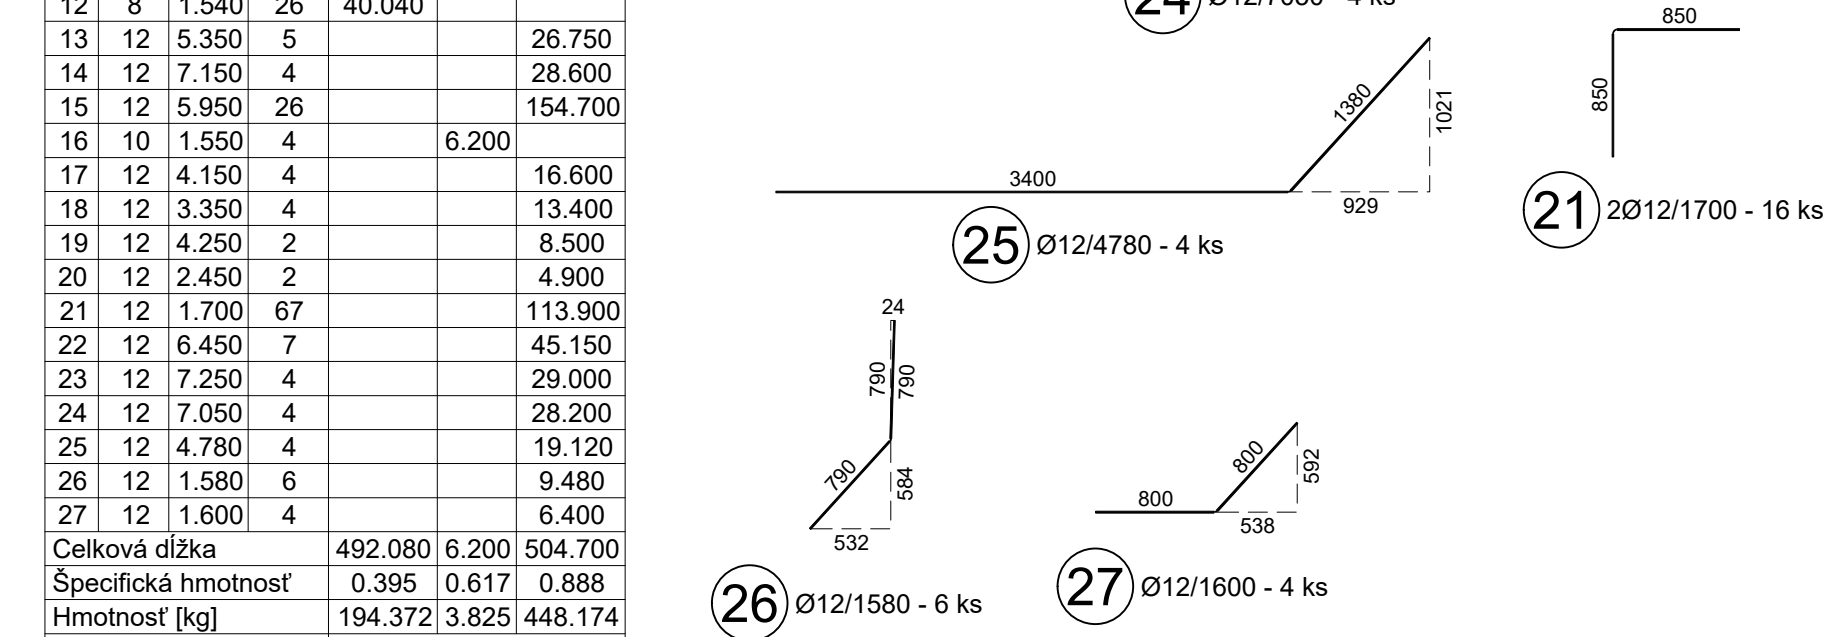


PÔDORYS VENCA -V4, HORNÁ HRANA +9,850m

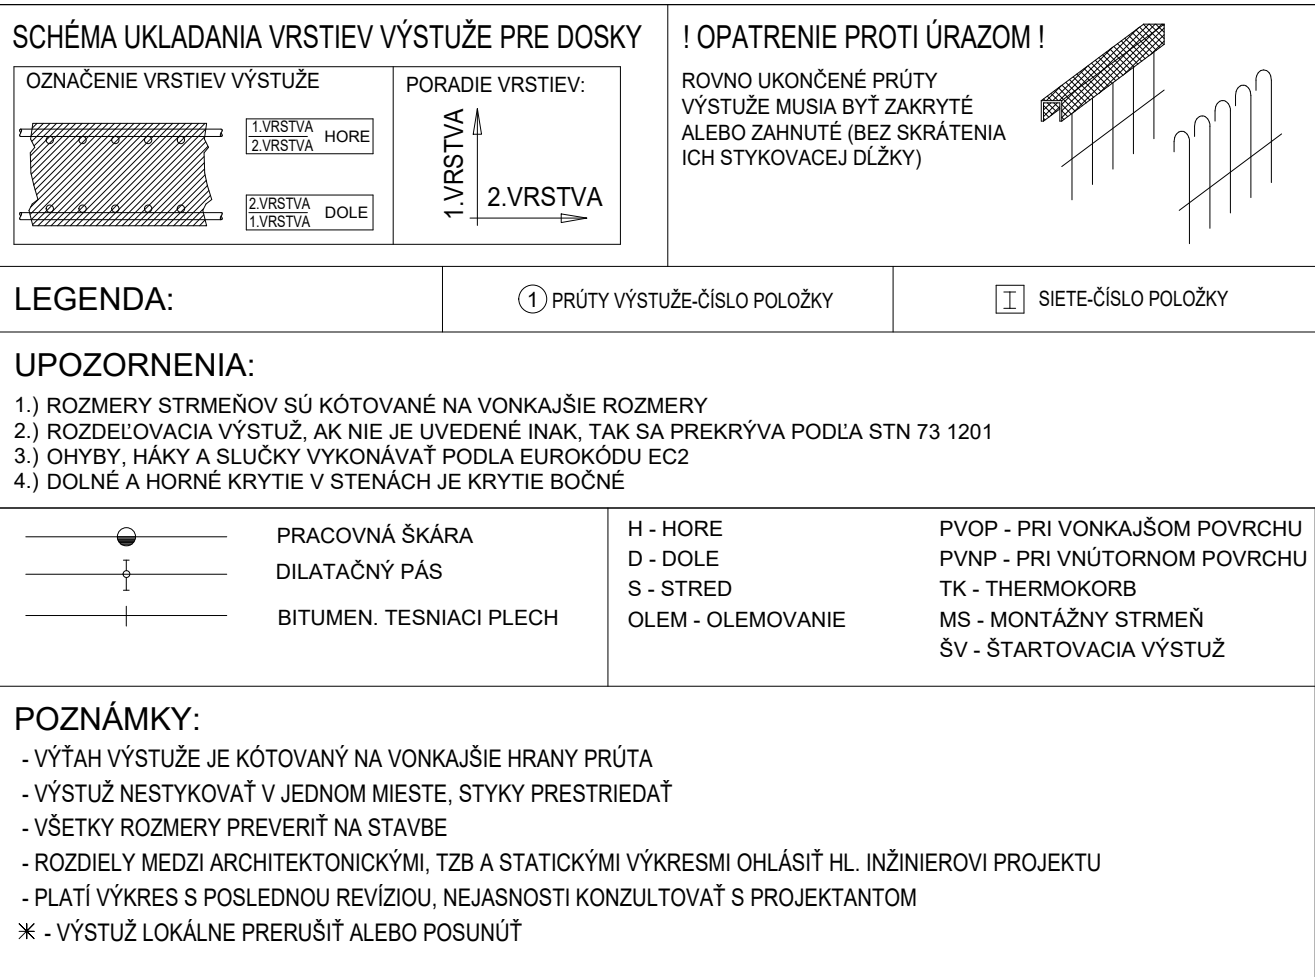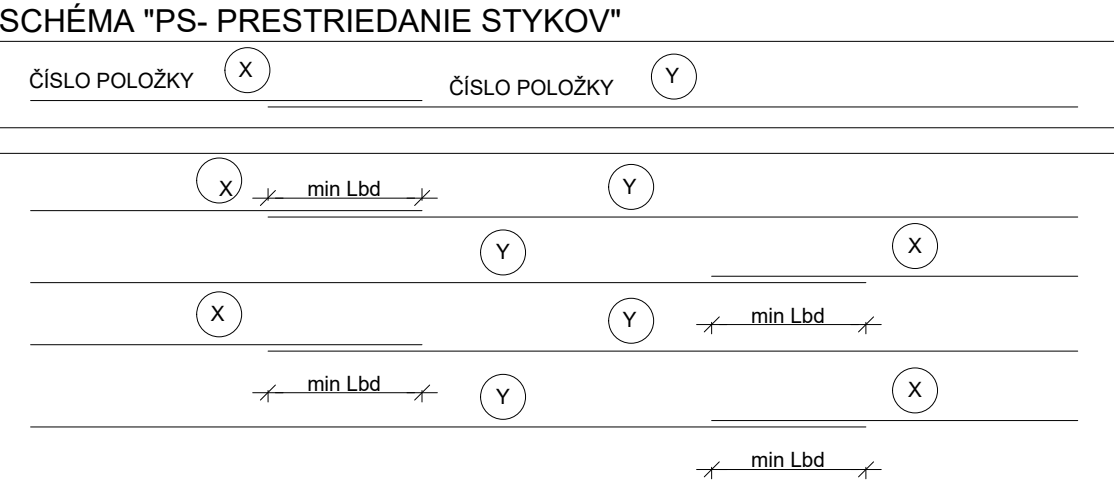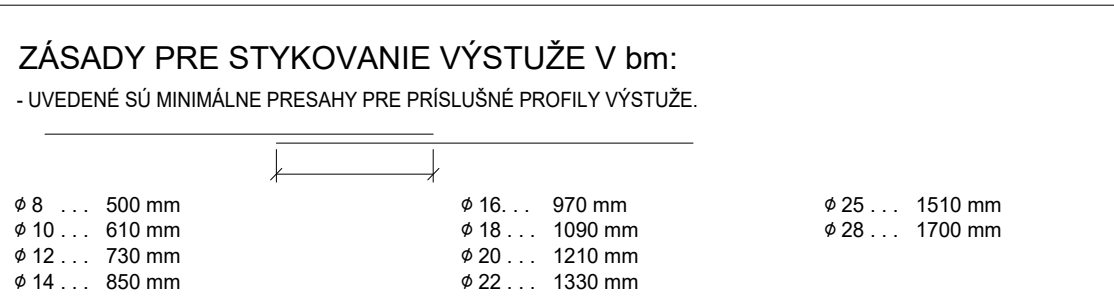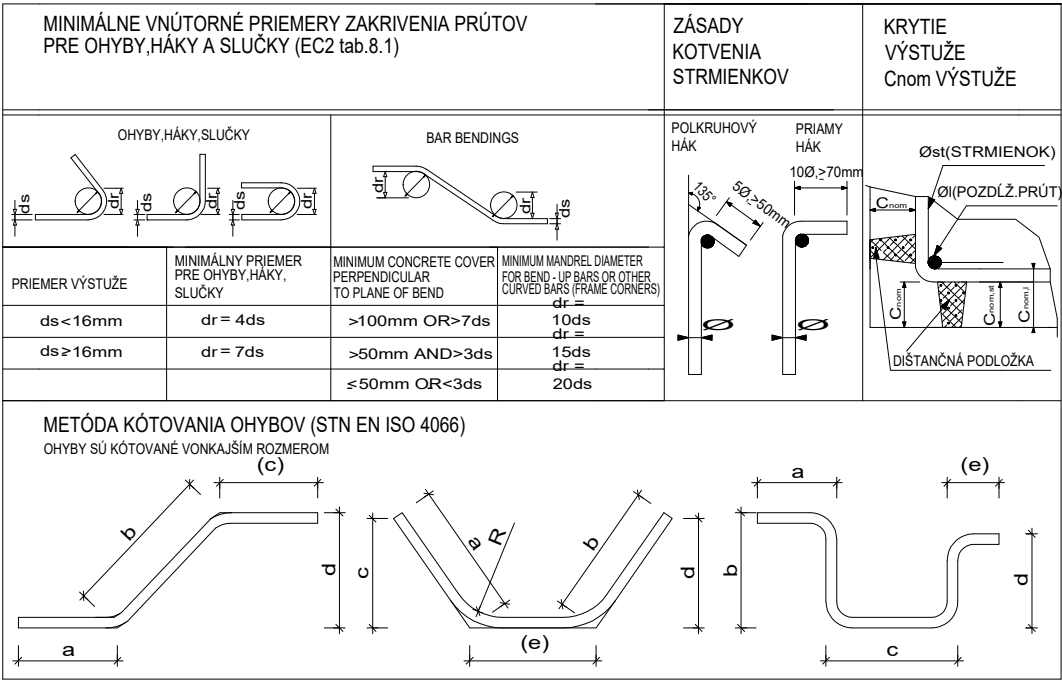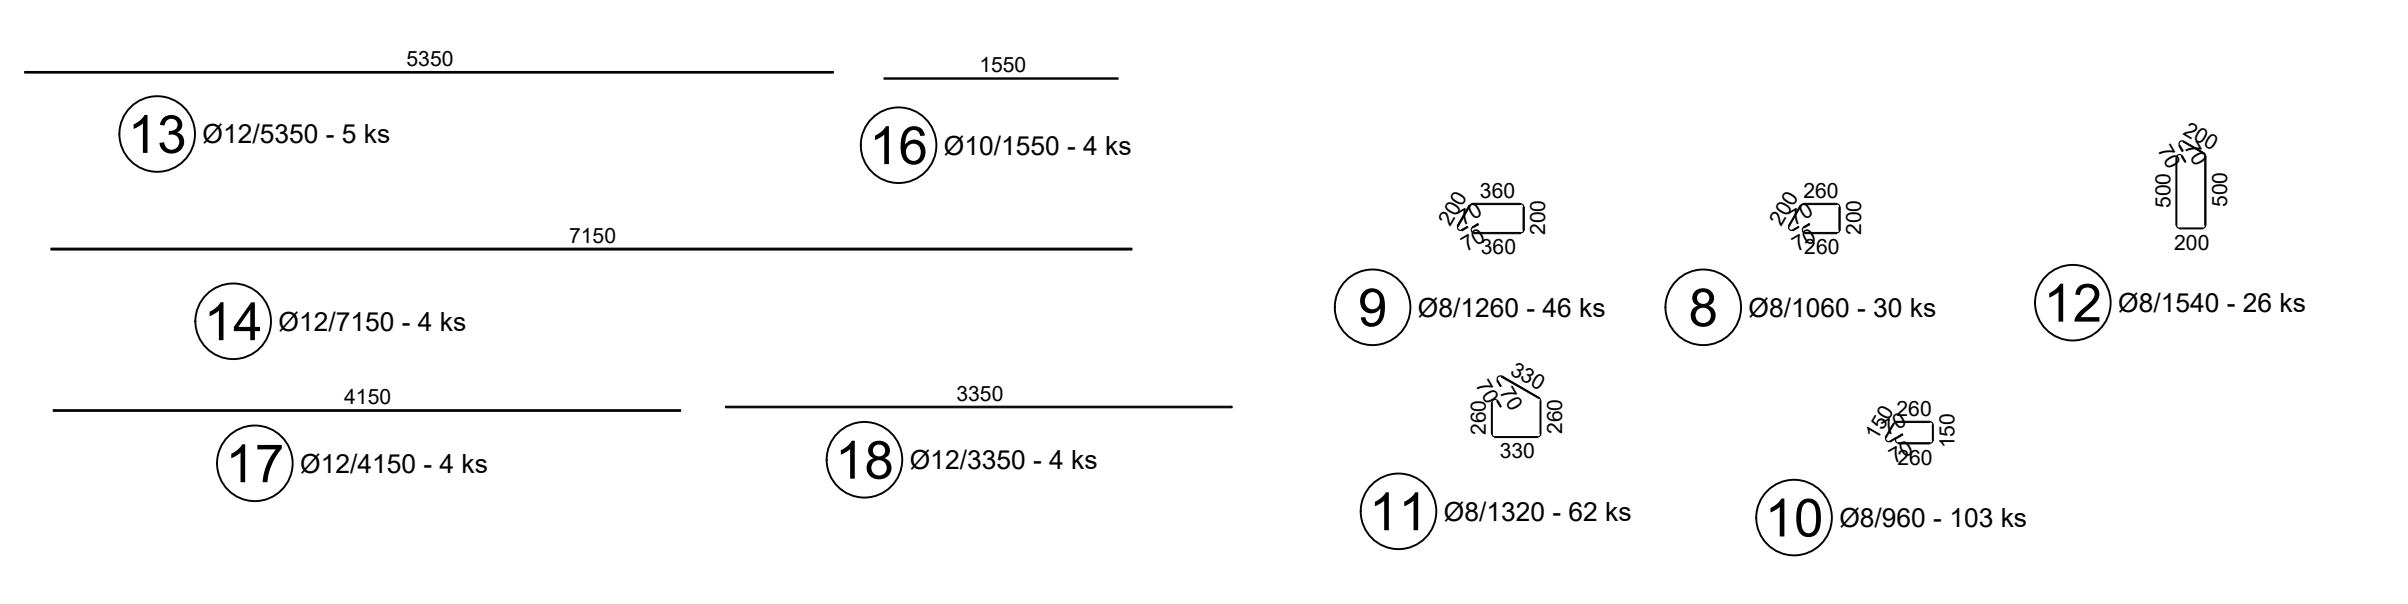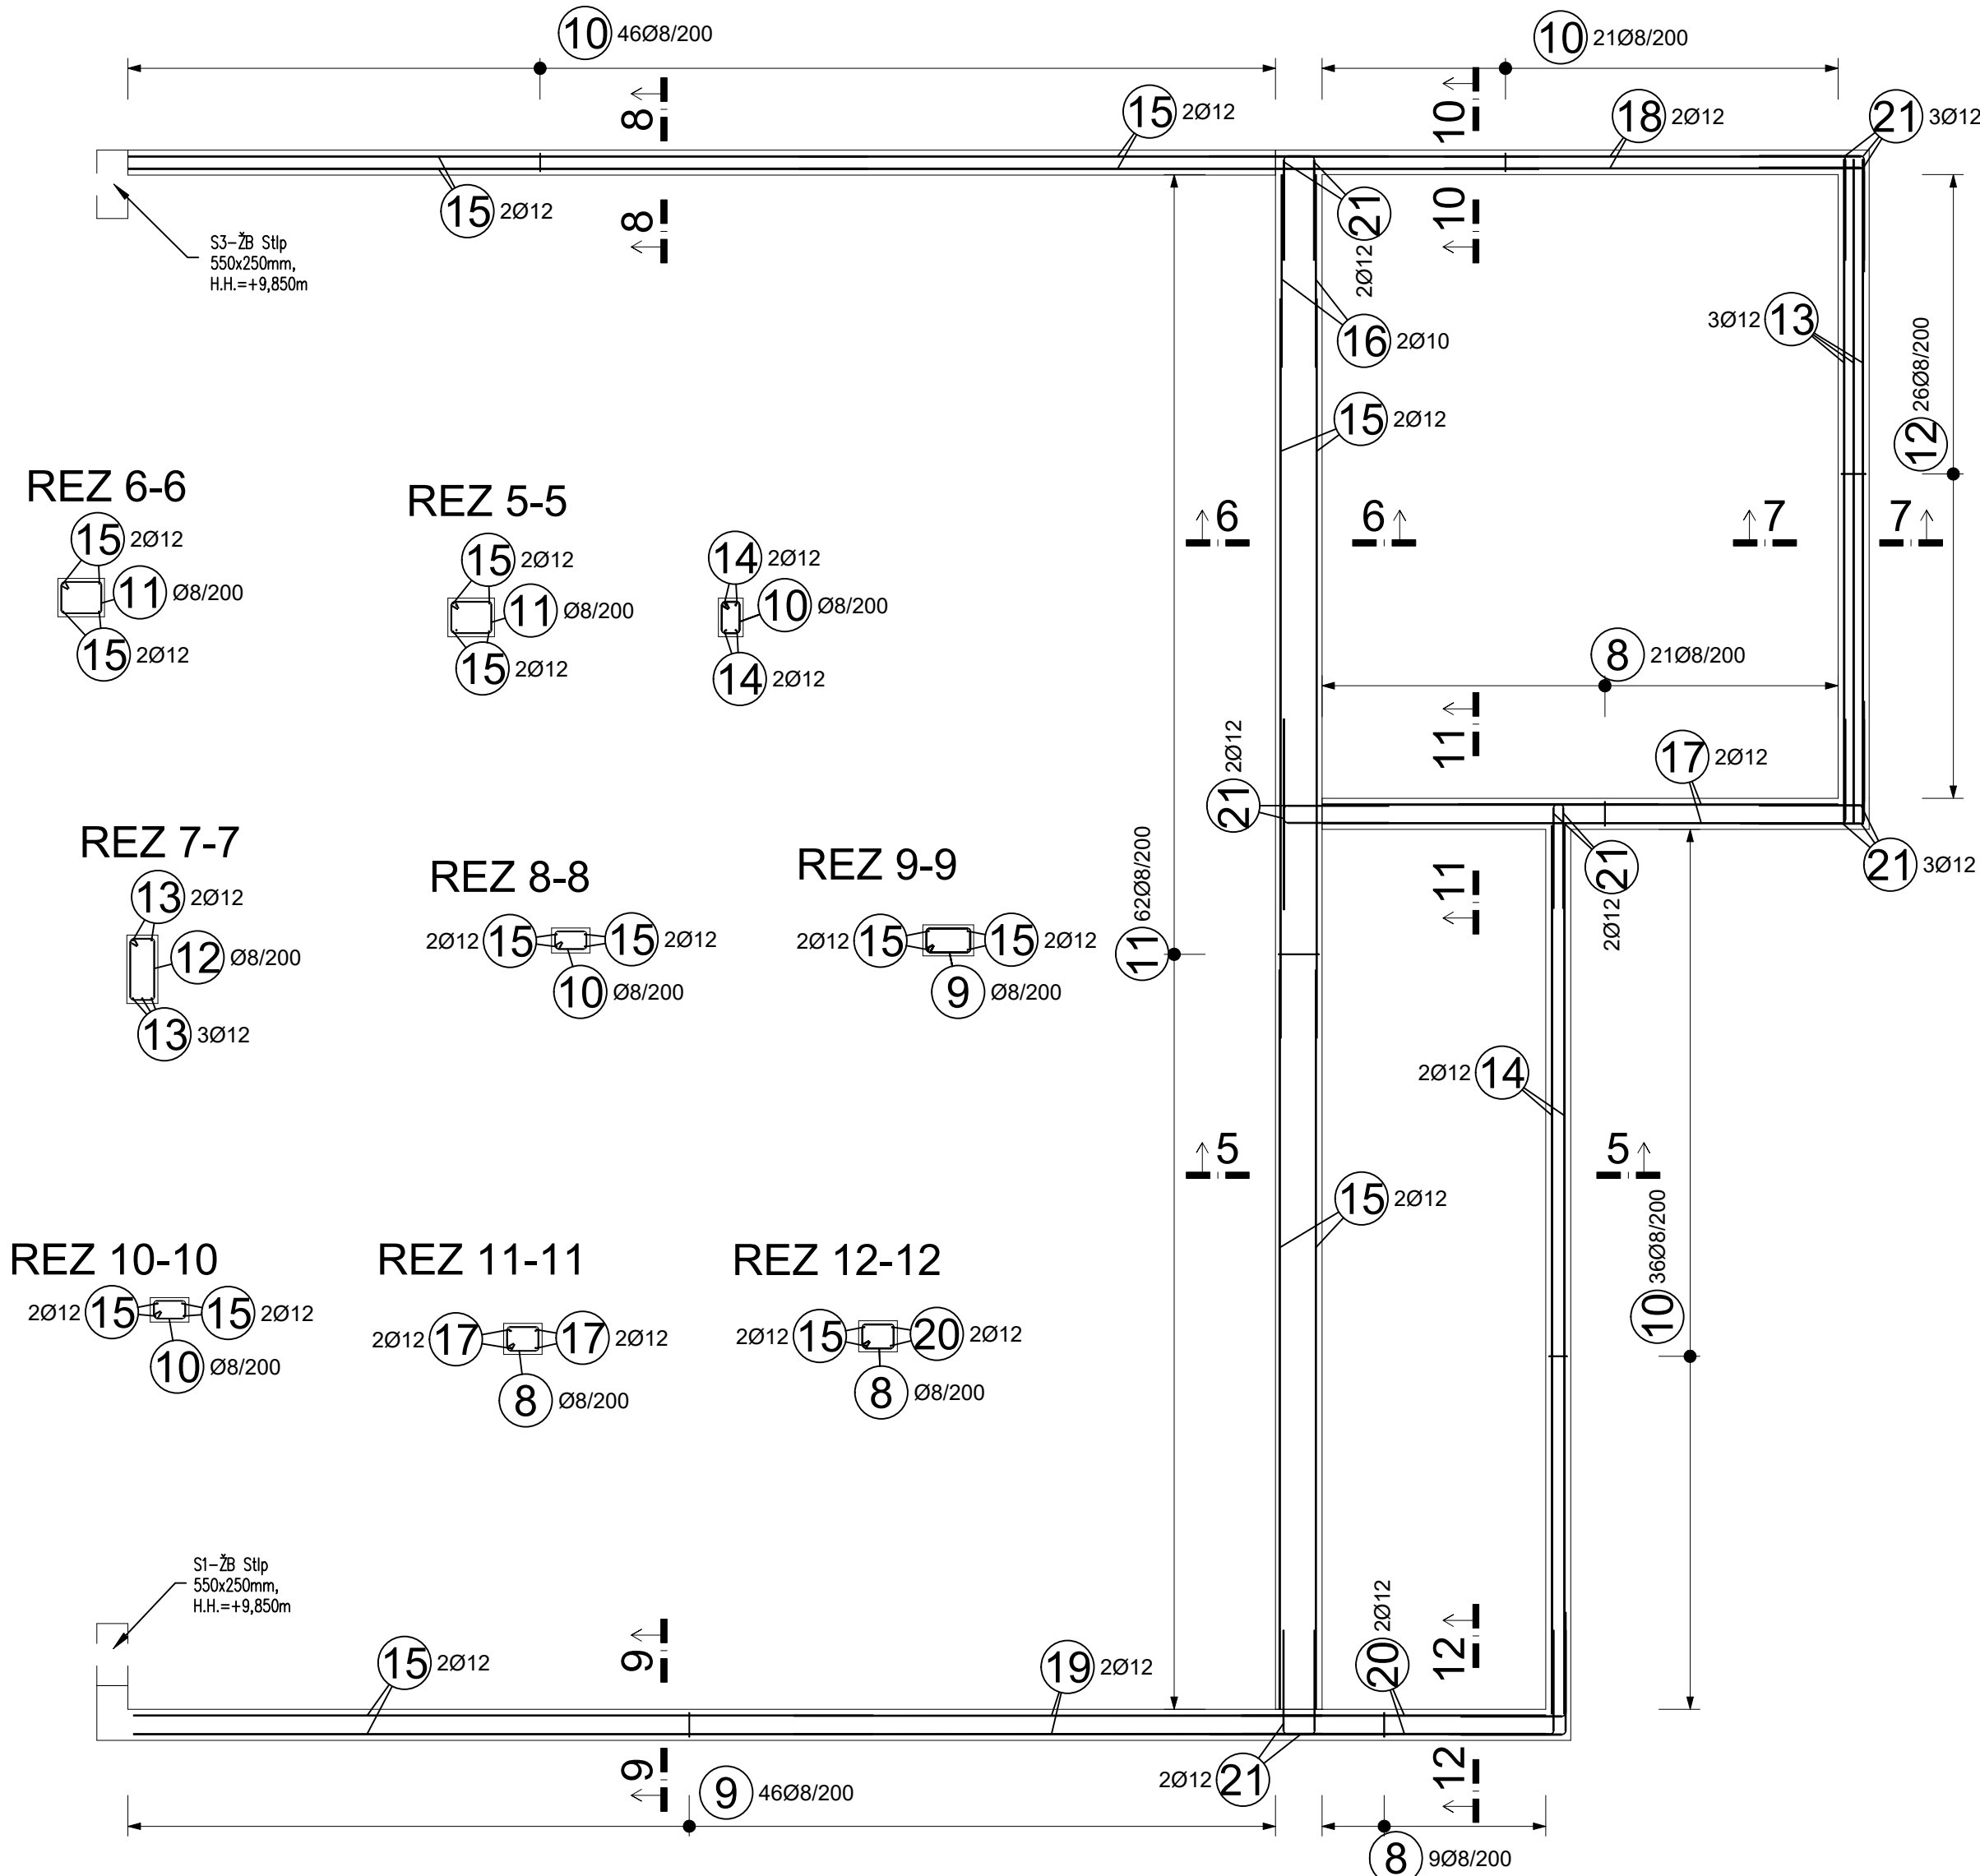

Navrhnuté podľa STN EN 1992-1	
Trieda betónu:	STN EN 206-1 - C20/25 - XC2(SK) - Cl 0,4 - Dmax=16 - S3
Krytie Cnom(DOLE):	25mm
Krytie Cnom(HORE):	25mm
Trieda bet.výstuže:	B500 B
Siete:	-

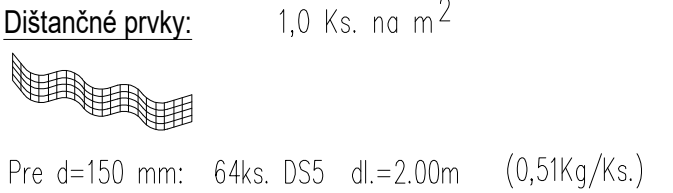

ADIZ  
ARCHITEKTÚRA A DIZAJN

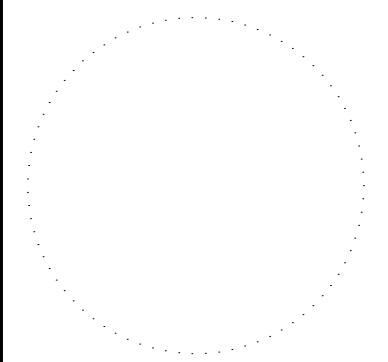

Zodp. projektant:  
Ing. Marek Mečír  
autor. stav. inžinier  
Krajná 9A Trnava 917 01  
Kreslil:  
Ing. René Varga

Investor:  
Banskobystrický  
samosprávny kraj  
Nám. SNP 23 Banská  
Bystrica 97401

Údaje o stavbe:  
Stredná odborná škola  
informačných technológií  
centrum celoživotného a  
odborného vzdelávania a  
prípravy pre industry 4.0

Kraj: Banskobystrický  
Okres: Banská Bystrica  
Katastr.úz.: Banská Bystrica  
Parcela č.: 2532/4

Údaje o projekte:  
Arch.č.: 435/23  
Dátum: 24.3.2023  
Stupeň: DRP  
Profesia: Statika  
Staveb.obj: --  
Formát:  
Mierka: 1:50  
Rev.: 00

Názov výkresu  
VENCE NAD 2.NP  
- výkres výstuže  
časť 2

č. výkresu č. paré  
S-07