



PÔDORYS 1.NP

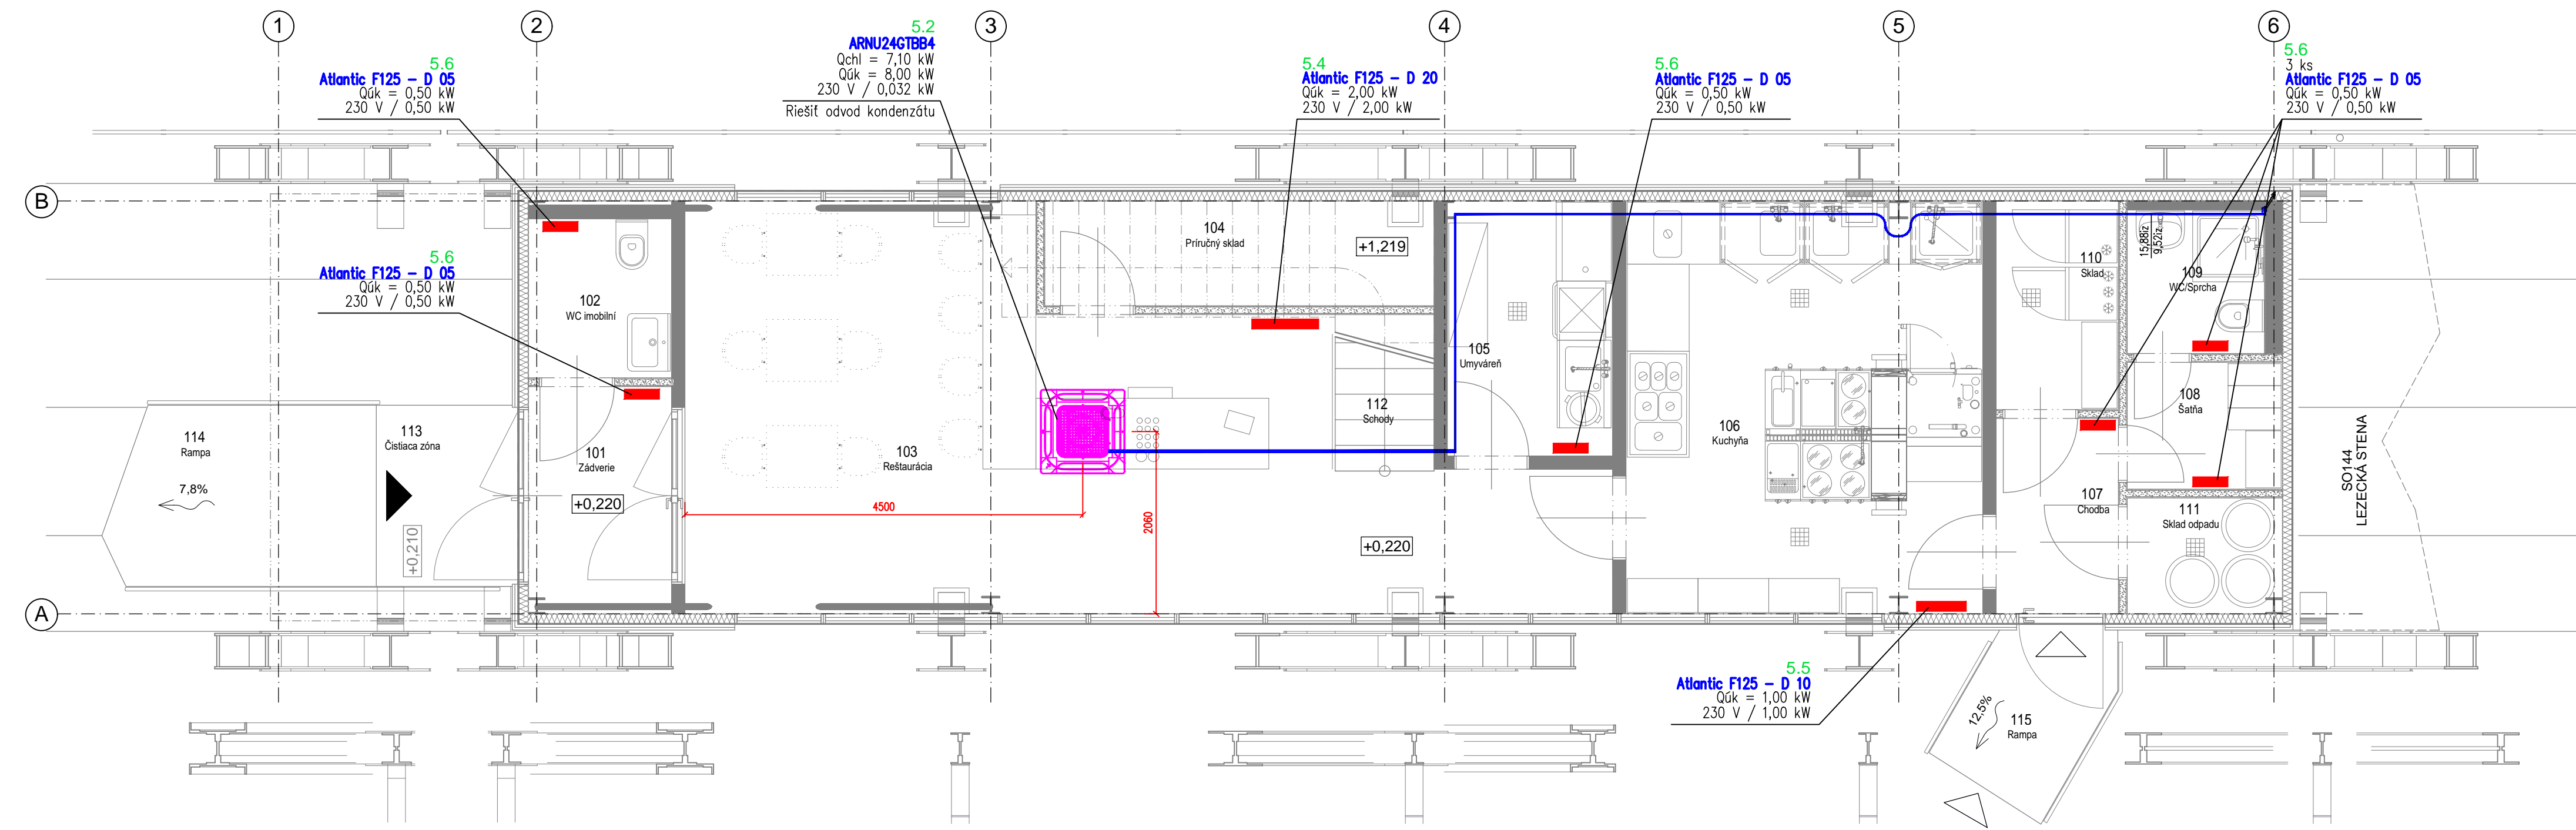

PÔDORYS 2.NP

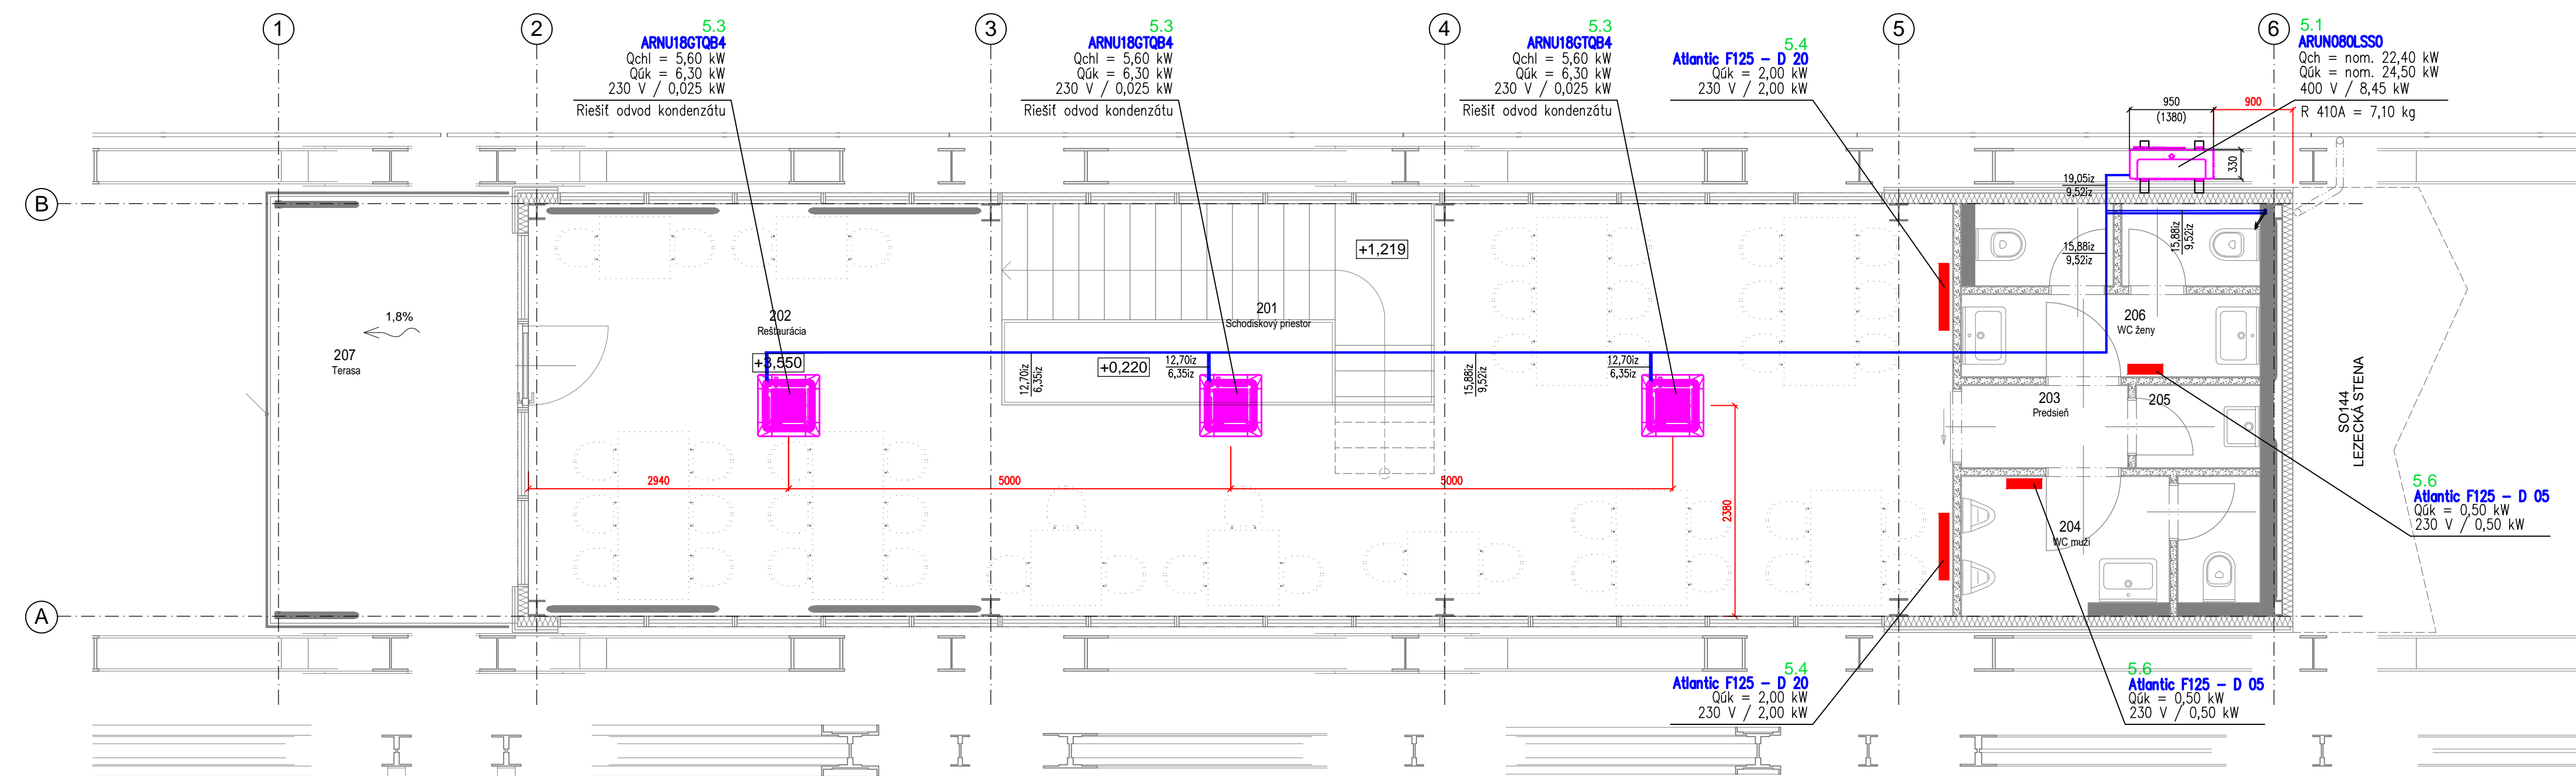

LEGENDA MIESTNOSTÍ 1.NP

OZNAČENIE	NÁZOV MIESTNOSTI	PLOCHA [m²]	PODLAHA	OZN. SKL. PODLAHY
101	Zariadenie	4.16	GRESOVÁ DLAŽBA	P5
102	WC imobilí	2.92	GRESOVÁ DLAŽBA	P3
103	Reštaurácia	35.11	GRESOVÁ DLAŽBA	P1
104	Príručný sklad	5.22	GRESOVÁ DLAŽBA	P1
105	Umyvadlá	5.39	GRESOVÁ DLAŽBA	P3
106	Kuchynka	18.85	GRESOVÁ DLAŽBA	P3
107	Chodba	3.06	GRESOVÁ DLAŽBA	P3
108	Sana	2.52	GRESOVÁ DLAŽBA	P1
109	WC/Sprcha	2.53	GRESOVÁ DLAŽBA	P3
110	Sklad	3.26	GRESOVÁ DLAŽBA	P3
111	Sklad odpadu	2.30	GRESOVÁ DLAŽBA	P3
112	Schody	8.27	DREVENÁ ŠKÁROVKA	P22
113	Čistiaca zóna	3.15	ČISTIACA ROHOŽ	P24
114	Rampa	5.90	MASTER SEAL	P23
115	Rampa	2.33	MASTER SEAL	P23

PLOCHA MIESTNOSTÍ CELKOM: 104.97

LEGENDA MIESTNOSTÍ 2.NP

OZNAČENIE	NÁZOV MIESTNOSTI	PLOCHA [m²]	PODLAHA	OZN. SKL. PODLAHY
201	Schodiskový priestor	11.15	DREVENÁ ŠKÁROVKA	P22
202	Reštaurácia	64.08	GRESOVÁ DLAŽBA	P2
203	Predsieň	1.75	GRESOVÁ DLAŽBA	P2
204	WC muži	4.91	GRESOVÁ DLAŽBA	P4
205	Upratovacia komora	1.30	GRESOVÁ DLAŽBA	P4
206	WC ženy	6.05	GRESOVÁ DLAŽBA	P4
207	Terasa	13.51	GRESOVÁ DLAŽBA	P4A

PLOCHA MIESTNOSTÍ CELKOM: 102.75

LEGENDA CHLADENIE / VYKUROVANIE:

- CHLADIACE ZARIADENIA
- STENOVÉ ELEKTRICKÉ KONVEKTORY
- CU ROZVODY CHLADIVA - IZOLOVANÉ

±0,000 = 212,920 m n.m.

Polohový súradnicový systém S-JTSK

Výškový súradnicový systém B.p.v.

Investor:	Mesto Trenčín Mierové nám. 2, 911 64 Trenčín	Paré:
Názov:	Zelený most - ulica (Fiesta)	
Miesto:	Trenčín	
Okres / obec:	Trenčín	
Katastr. územie:	Trenčín (864528), Orechové (872598), Zlatovce (873551)	
Autor architektonického návrhu:	De Bondt s.r.o. Rybárska 7389, 911 01 Trenčín tel: 032/7490010, fax 7490013 e-mail: info@debondt.sk	Pečiatka:
Projektant:	DS TECH s.r.o. Pri záhradách 11, NMnV 0905/251646 dstech.sro@gmail.com	Zodpovedný projektant: Ing. Dušan Slováček Vypracoval: Igor Gračko
Stupeň:	REALIZAČNÝ PROJEKT	
Objekt:	SO 133 Event centrum / kaviareň (výstava, workshop)	
Profesia:	1.5 VYKUROVANIE A CHLADENIE	
Názov výkresu:	PÔDORYS	
Zák.č.	21-08-05	
Dátum:	27.1.2023	
Formát:	8xA4	
Mierka:	1:50	
Č. výkresu:	RP. D. 133 . 5 . 01	