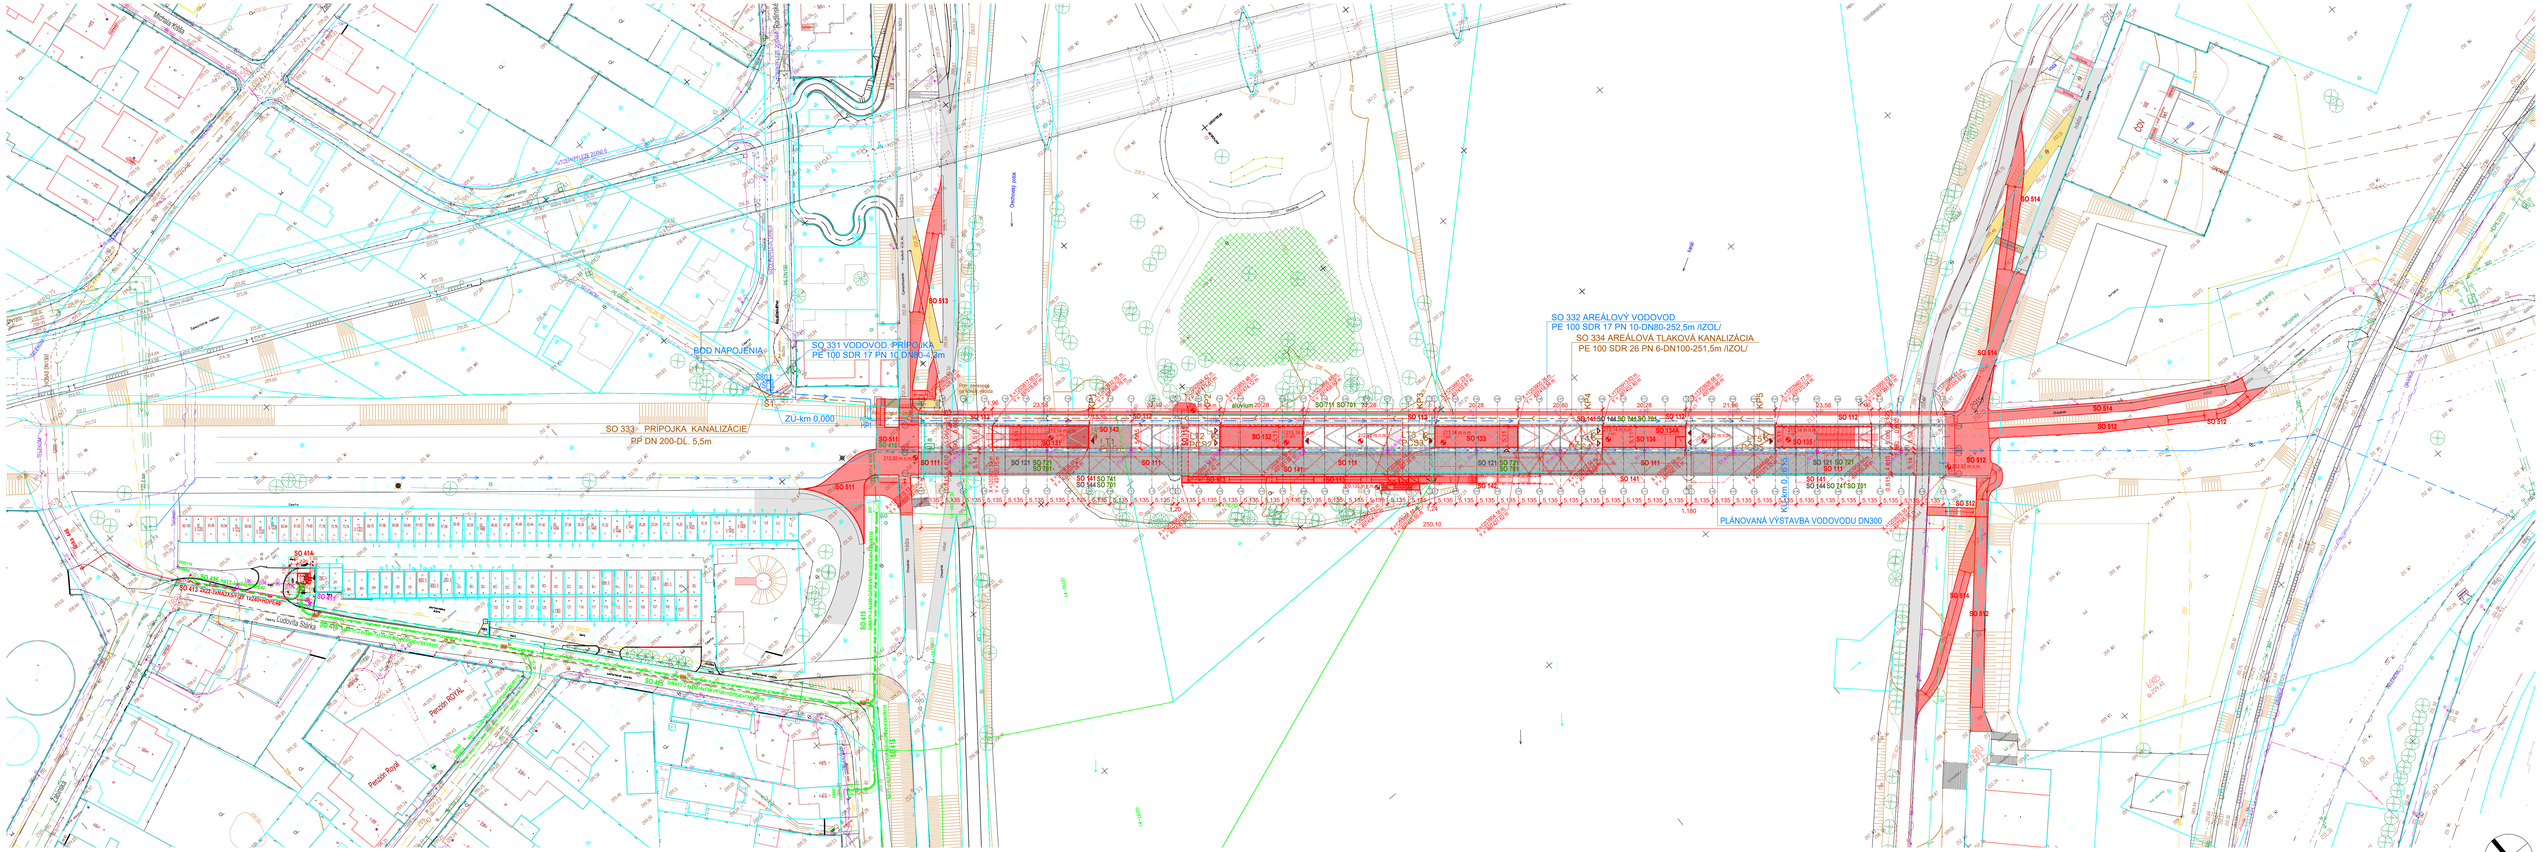

OBJEKTOVÁ SÚSTAVA

Stavebné objekty:

SO 111 – Úprava mosta T1 – nová mostovka
SO 112 – Úprava mosta T2 - rozšírenie cyklolávky
SO 113 – Rampa a schodisko do alúvia

SO 121 – Mobiliár mosta T1 a T2

SO 131 – Komunitné centrum / čajovňa (enviro, edukácia)
SO 132 – Chill-out centrum / bistro (brunch, čítáreň)
SO 133 – Event centrum / kaviareň (výstava, workshop)
SO 134 – Food-art centrum / reštaurácia (kulinárium, degustácia)
SO 134.A – Výťah na hornú terasy
SO 135 – Street-art centrum / bar (performance, koncert)

SO 141 – Konštrukcia horných terás
SO 142 – Schodisko na horné terasy
SO 143 – Skleník
SO 144 – Mobiliár horných terás

Inžinierske objekty:

SO 331 – Vodovodná prípojka
SO 332 – Areálový vodovod
SO 333 – Prípojka kanalizácie
SO 334 – Areálová tlaková kanalizácia
SO 411 – Verejné osvetlenie
SO 412 – Rozvod slaboprúdu
SO 413 – Prípojka VN
SO 414 – Trafostanica
SO 415 – Distribučný rozvod NN
SO 416 – Prípojka NN pre most
SO 431 – Rozvod NN pre most

SO 500 – Komunikácie a spevnené plochy
SO 511 – Úprava hrádze - pravá strana
SO 512 – Úprava hrádze - ľavá strana
SO 513 – Úprava cyklotrasy – pravý breh
SO 514 – Úprava cyklotrasy – ľavý breh

SO 701 – Zavlažovací systém
SO 711 – Sadovnícke úpravy alúvia
SO 711.1 – Sadovnícke úpravy alúvia - stavebná časť, úpravy povrchov
SO 711.2 – Sadovnícke úpravy alúvia - sadovnícke úpravy
SO 711.3 – Sadovnícke úpravy alúvia - mobiliár
SO 721 – Sadovnícke úpravy mosta T1 a T2
SO 741 – Sadovnícke úpravy horných terás

LEGENDA - navrhované siete

- Vodovodná prípojka
- Areálový vodovod
- Prípojka kanalizácie
- Areálová tlaková kanalizácia
- LT1-LT5 Lapače tukov
- PČS1-5 Prečerpávacie stanice splaškových vôd
- VŠ Vodomerná šachta
- HP1 Hydrant podzemný DN80
- Spojka VN káblového vedenia
- VN káblové vedenie
- NN káblové vedenie
- NN káblové vedenie verejné osvetlenie
- SI-K+W Modulárne verejné osvetlenie s kamerou a Wi-Fi

LEGENDA - existujúce siete

- Miestna tabuľa
- Dopravná značka
- Dopravná značka na objekte
- Stĺpik bez rozlíšenia
- Drevený stožiar
- Betónový stožiar
- Strelnník
- Nástenná konzola
- Vstupná šachta
- Vodomerná šachta
- Hydrant podzemný
- Šupátko
- Kanalizačná šachta
- Vpust
- Čuchačka
- Vonkajšie svietidlo na stožiari
- Vonkajšie svietidlo na objekte
- Slávnostné svietidlo na soklí
- Rozvodná skriňa
- Rozhlasový reproduktor na stožiari
- Týčový vyhľadávací signál
- Sonda vŕtaná
- Vodný tok
- Vstupná šachta do podzem. objektu neover. pôdorysu
- Vodovodné potrubie podzemné
- Jednotná kanalizácia podzemná
- Splašková kanalizácia podzemná
- Dažďová kanalizácia podzemná
- Plyn. potrubie STL podzemné
- Oznamovacie vedenie podzemné
- Silové vedenie VN podzemné
- Silové vedenie NN podzemné
- Silové vedenie NN nadzemné

LEGENDA

- Existujúca konštrukcia mosta
- Pozemné stavebné objekty na úrovni mosta
- Úprava existujúcich mostných objektov na úrovni mosta
- Pozemné stavebné objekty na úrovni horných terás
- Objekty na úrovni alúvia pod mostom
- Objekty na úrovni horných terás na moste
- Komunikácie a spevnené plochy existujúce
- Komunikácie a spev.plochy existujúce určené na odstránenie
- Komunikácie a spevnené plochy nové alebo obnovované
- Komunikácie na úrovni alúvia pod mostom nové

±0,000 = 212,920 m n.m.
Polohový súradnicový systém S-JTSK
Výškový súradnicový systém B.p.v.

Investor:	Mesto Trenčín Mierové nám. 2, 911 64 Trenčín
Názov:	Zelený most - ulica (Fiesta)
Mesto:	Trenčín
Okres / obec:	Trenčín
Katastr územie:	Trenčín (864528), Orechové (872598), Zlatovce (873551)
Autor architektonického návrhu:	De Bondt s.r.o Rybárska 7389, 911 01 Trenčín tel: 0327480010, fax 7480013 e-mail: info@debondt.sk Ing.arch. Michal Jánsky
Projektant:	De Bondt s.r.o Rybárska 7389, 911 01 Trenčín tel: 0327480010, fax 7480013 e-mail: info@debondt.sk Zodpovedný projektant: Ing. Tomáš Bahno Vypracoval: Ing. Miroslav Zachara
Stupeň:	REALIZAČNÝ PROJEKT
Časť:	C. Celková situácia stavby
Názov výkresu:	KOORDINAČNÁ SITUÁCIA

Parié:
Počiatka:

Zák.č.	21-08-05
Dátum:	01/2023
Formát:	12xA4
Mierka:	1:500
Č.výkresu:	RP. c. 01

Obsah tohoto výkresu je výhradným majetkom zhotoviteľa a nemôže byť reprodukovaný, kopírovaný, ani inak odovzdávaný tretím osobám bez súhlasu zhotoviteľa!