


WYŁĄCZNIK P.POŻ. OBIEKTU

UKŁAD WYŁĄCZNIKA P.POŻ PWP Z SYGNALIZACJĄ POŁOŻENIA STYKÓW I KONTROLĄ CIĄGŁOŚCI PRZEWODÓW STERUJĄCYCH
/układ przeciwpożarowego wyłącznika prądu/
/zestaw certyfikowany przez cnbop: zestaw "przeciwpożarowego wyłącznika prądu" wraz z elementami składowymi
"przeciwpożarowego wyłącznika prądu"/

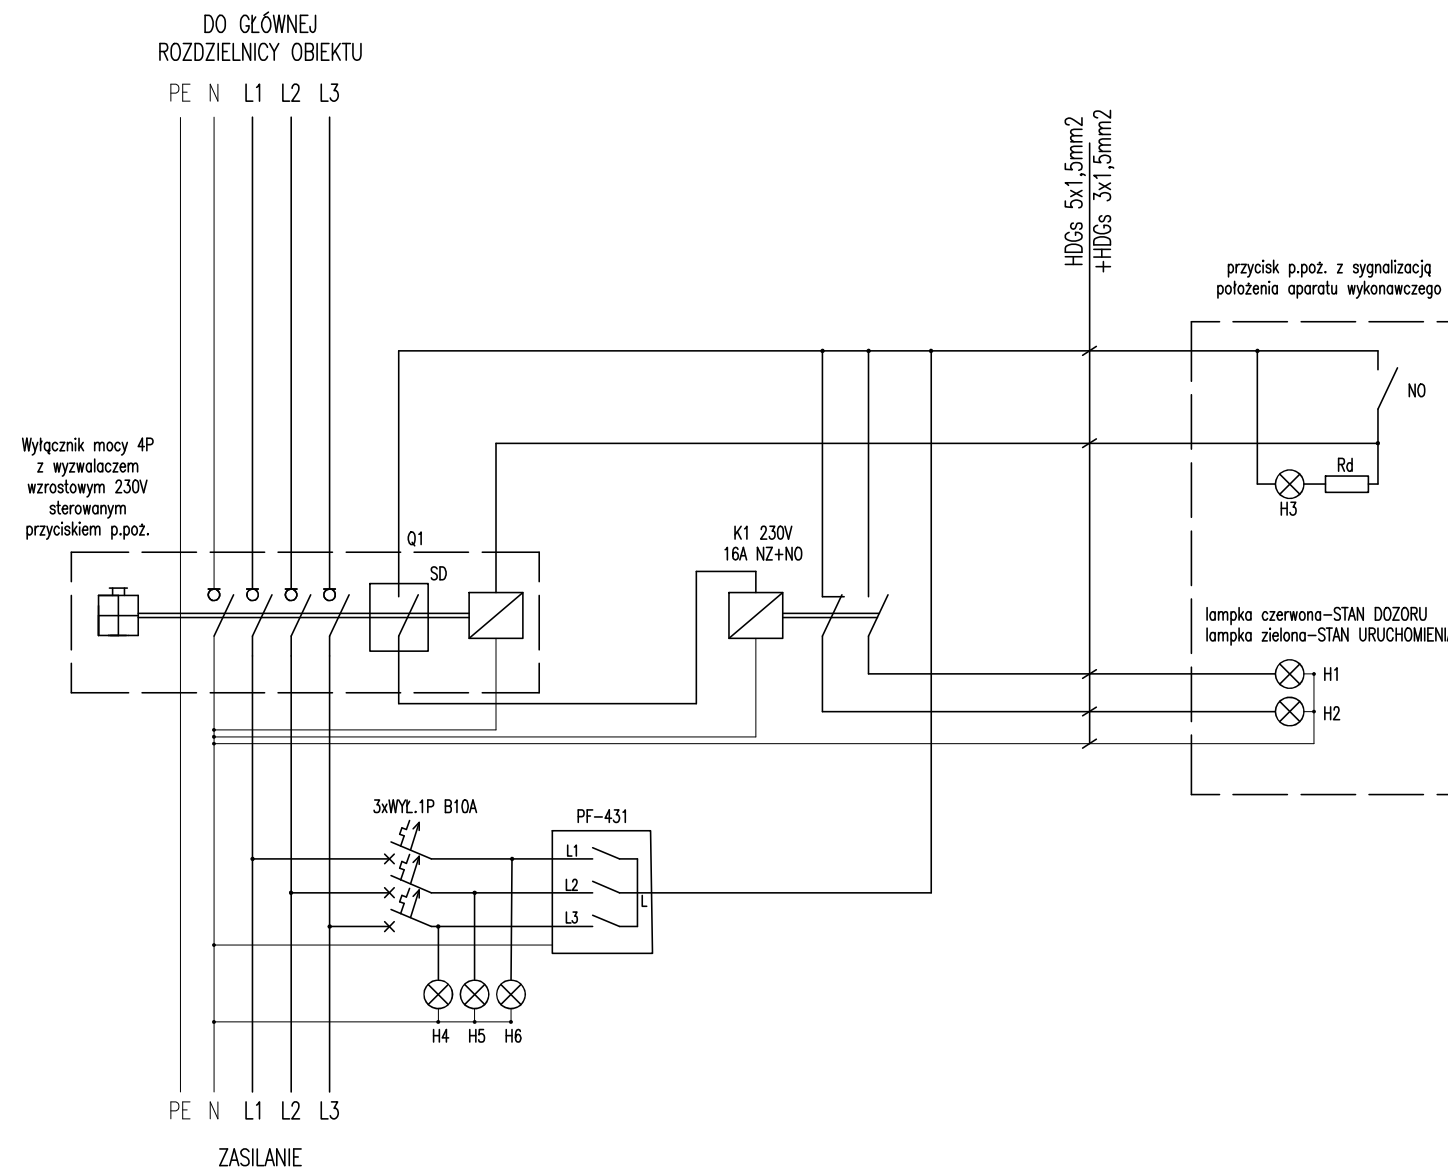

PIOTR MIKOŁAJEK MIKEL FIRMA ELEKTRYCZNA PROJEKTOWO WYKONAWCZA UL. MICKIEWICZA 175, 34-200 SUCHA BESKIDZKA tel. +48 501 744 801				
TYTUŁ RYSUNKU		INSTALACJA ELEKTRYCZNA. UKŁAD WYŁĄCZNIKA P.POŻ. PWP.		
OBIEKT		BUDOWA HALI SPORTOWEJ WRAZ Z INSTALACJAMI, UTWARZENIEM TERENU		
ADRES OBIEKTU		TARGANICE DZ. NR EWID. 796/8, 794/17, 794/18, 794/19, 795/3		
INWESTOR		BURMISTRZ ANDRYCHOWA-TOMASZ ŻAK, GMINA ANDRYCHÓW UL. RYNEK 15, 34-120 ANDRYCHÓW		
STADIUM		PROJEKT TECHNICZNY		
PROJEKTOWAŁ		inż. PIOTR MIKOŁAJEK NR EWID. MAP/0106/PWOE/04 specj. inst. w zakresie sieci, inst. i urządzeń elektrycznych i elektroenergetycznych		PODPIS
SPRAWDZIŁ		mgr inż. MARCIN MIKOŁAJEK NR EWID. MAP/00320/PWOE/14 specj. inst. w zakresie sieci, inst. i urządzeń elektrycznych i elektroenergetycznych		PODPIS
DATA: IX 2022	BRANŻA: ELEKTRYCZNA	SKALA: –	NR RYS: 6E	NR STR: 21