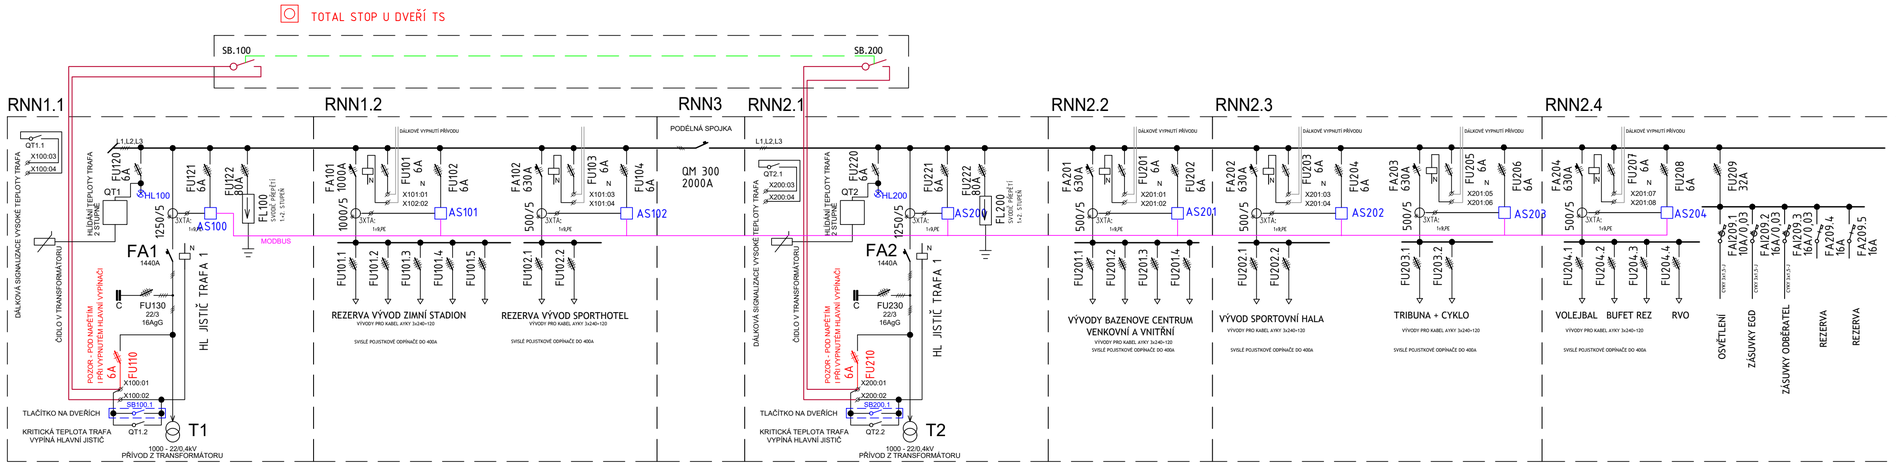

Návrh prostorového uspořádání

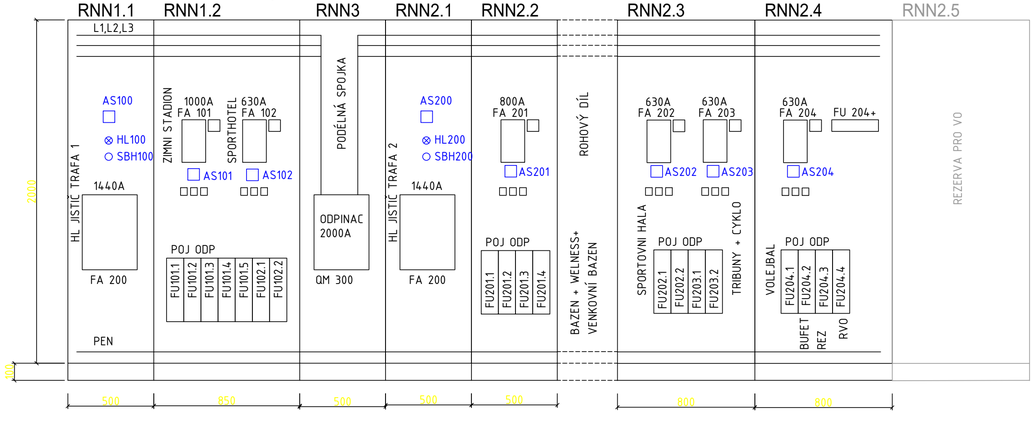

R1+R2

NOVÝ SKŘÍŇOVÝ ROZVADĚČ
PŘÍSTROJOVÁ NÁPLŇ DLE SCHEMATU
EL. SÍŤ 400/230V TN-C, 50Hz
KRYTÍ IP 43/00
PRO VLASTNÍ VÝROBU JE NUTNO ZPRACOVAT VÝROBNÍ DOKUMENTACI
VELIKOSTI SKŘÍNÍ PŘIZPŮSOBIT PROSTOROVÝM ROZMĚRŮM SKELETU TRAFOSTANICE
AS - ANALYZÁTOR SÍTĚ, KOMUNIKACE MODBUS
POJISTKOVÉ ODPÍNAČE DO 400A
MODŘE OZNAČENÉ PRVKY JSOU OSAZENY DVEŘÍCH

Investor

Město Pelhřimov

Masarykovo náměstí 1, 393 01 Pelhřimov

Hlavní projektant	Zpracoval	Kontroloval	Schválil
ing. Jaroslav Altera	*ing. Jaroslav Altera*		

ANADA HS s.r.o.
PROJEKČNÍ A INŽENÝRSKÁ KANCELÁŘ
KOMUNARDŮ 36, PRAHA 7

stavba:

Nová trafostanice a přepojení zimního stadionu na VN rozvod, Pelhřimov

objekt: SO401 Trafostanice a přívodní kabelové vedení VN k zimnímu stadionu

část: DOKUMENTACE TECHNICKÝCH A TECHNOLOGICKÝCH OBJEKTŮ

obsah:

JEDNOPOLOVÉ SCHEMA NN

HIP:	Ing. Jaroslav Altera
číslo zakázky:	2024-02
stupeň dokumentace:	PDPS/VŘ
datum:	10/2025
měřítko: ---	formát: 3xA4
číslo výkresu:	07
výtisk číslo:	

název dig.souboru: --

číslo přílohy: