

VZOROVÝ PODÉLNÝ PROFIL - NAPOJENÍ DO VSAKU

KATASTR
PARCELNÍ ČÍSLA
DRUH POVRCHU

dle stavebního objektu
dle stavebního objektu


OZNAČENÍ ŠACHET



SMĚROVÉ POMĚRY



MĚŘÍTKO 1:200/50

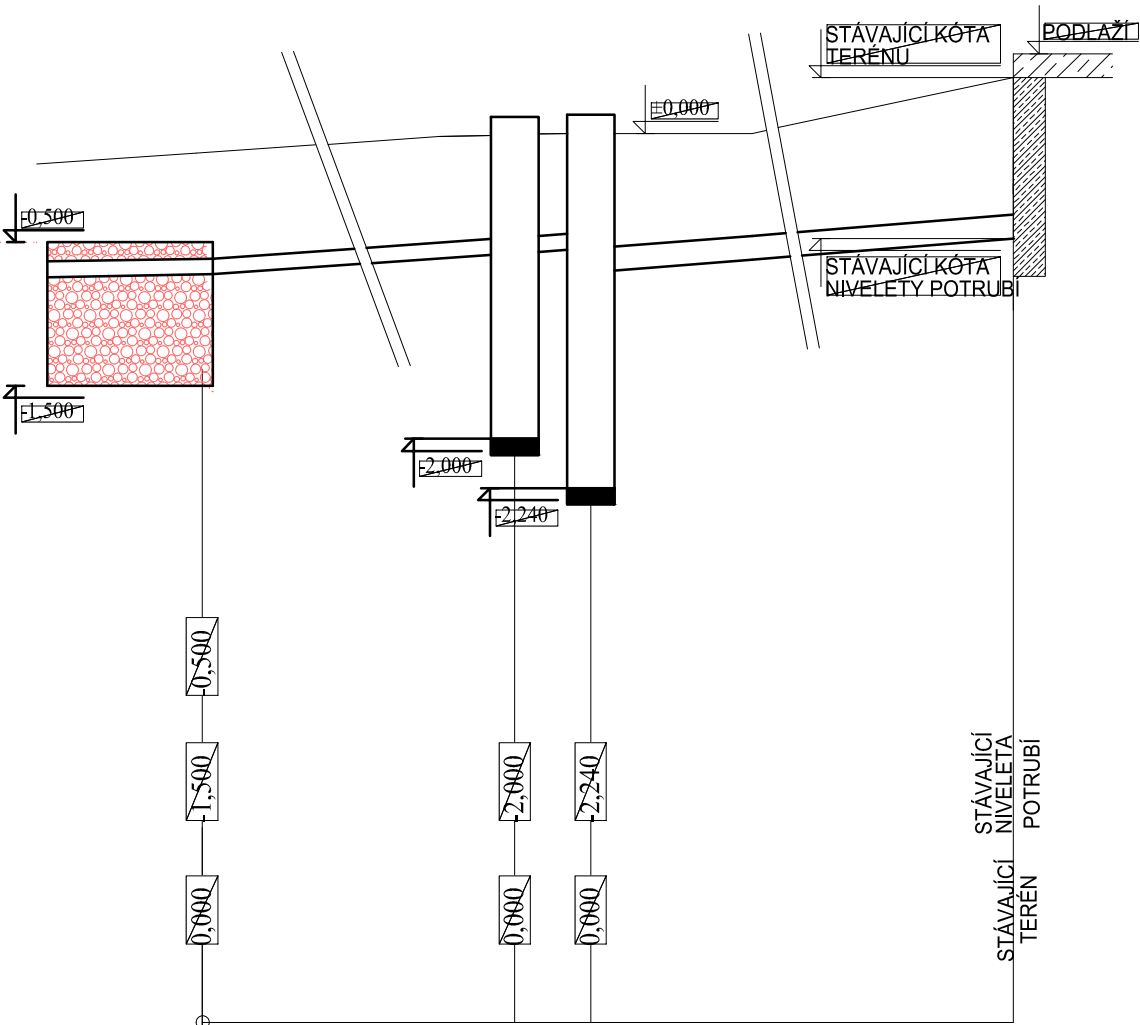

OSAZENÍ VSAKU

DNO

KÓTA TERÉNU

POTRUBÍ

POZNÁMKA

Souřadnicový systém JSTK, výškový systém B.p.v. Trasy inženýrských sítí jsou zakresleny orientačně dle údajů poskytnutých jejich správci, přesnou polohu je nutno před zahájením výkopových prací vytyčit. Při neznámém výškovém uložení inženýrské sítě je předpokládáno uložení dle ČSN 73 6005.

INVESTOR	Obec Mrákov, Mrákov 105, 345 01 Mrákov tel: +420 379 788 235, e-mail: obec@mrakov.cz	IČ	00253618
PROJEKTANT	Ing. Luděk Chromík, M. Kudeříkové 2672/30, 669 02 Znojmo tel: +420 724 302 667, e-mail: ludek.chromik@centrum.cz	IČ	02315904
AUTORIZOVANÁ OSOBA		Č.A.	

±0,000 - 462,00 m.n.m.

NÁZEV PROJEKTU	MRÁKOV, MÍSTNÍ Č. NOVÝ KLÍČOV, MLÝNEČEK, SMOLOV SOUSTAVA SYSTÉMOVÝCH DOMOVNÍCH ČOV		MÍSTO	Mrákov, místní části	
STUPEŇ PD	DOKUMENTACE PRO PROVEDENÍ STAVBY		K.Ú.	Klíčov u Mrákova Smolov u Domažlic	
OBJEKT	C. SITUAČNÍ VÝKRESY		Č.ZAKÁZKY	202314	
NÁZEV VÝKRESU	VZOROVÝ PODÉLNÝ PROFIL NAPOJENÍ DO VSAKU		DATUM	1.7.2025	
			REVIZE	0.0	
			MĚŘÍTKO	1:200/50	
			Č.VÝKRESU	C.9.1	Č.PARÉ
					1