

Výkres vytvořil program pp_kan
KATASTRY
PARCELNÍ ČÍSLA
DRUH POVRCHU
VZDÁLENOSTI ŠACHET
OZNAČENÍ ŠACHET

SMĚROVÉ POMĚRY

MĚŘÍTKA 1:1000/100

JEDNOTNÁ KANALIZACE

STOKA J1
DN300mm/215,0m

SOUBĚH

KÓTA UPRAVENÉHO TERÉNU

HLOUBKA DNA POTRUBÍ

KÓTA DNA POTRUBÍ


KÓTA PŮVODNÍHO TERÉNU

SROVNÁVACÍ ROVINA

STANIČENÍ [km/m]
PROFIL[mm]–MATERIÁL–DÉLKA[m]
SKLON[promile]–DÉLKA[m]
ULOŽENÍ
KAPACITNÍ PRŮTOK[l/s]–RYCHLOST[m/s]
SKUTEČNÝ PRŮTOK[l/s]–RYCHLOST[m/s]

(c)AutoPEN Liberec, tel:481120160, autopen@volny.cz

k.ú. Klíčov u Mrákova					5233	5238
5225					(4) zeleň	
pole						
5.00	46.00	46.00	46.00	46.00	26.00	
J1.0		J1.2	J1.3	J1.4	J1.5/171.2'	J1.6
J1.1/197.3'						

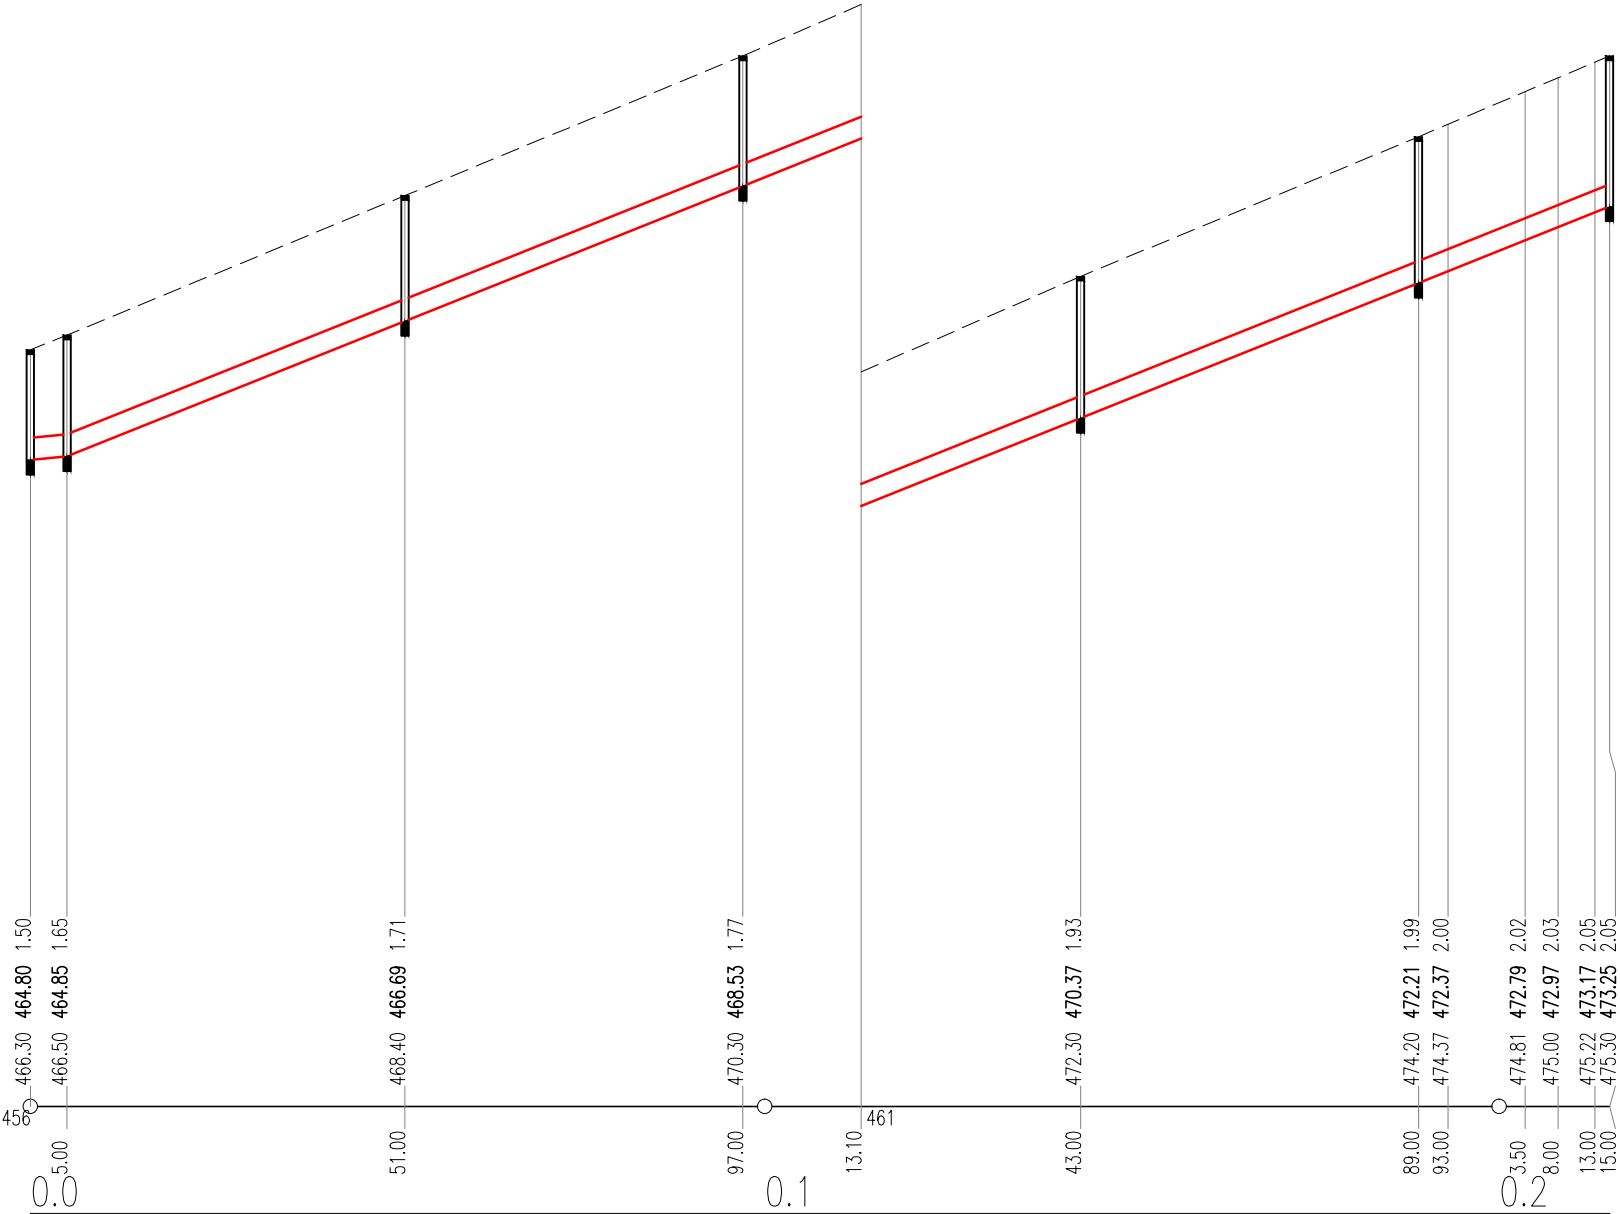

DN300–PP SN12–215.00	
(3)	40.00–210.00
Pískové lože 120', obsyp pískem 300 mm	
(2)	265.4–3.75
(1)	

(n)	TABULKA VYSVĚTLIVEK
(1)	
(2)	130.4–1.84
(3)	10.00–5.00
(4)	asf.silnice

POZNÁMKA

Souřadnicový systém JSTK, výškový systém B.p.v. Trasy inženýrských sítí jsou zakresleny orientačně dle údajů poskytnutých jejich správci, přesnou polohu je nutno před zahájením výkopových prací vylýčit. Při neznámém výškovém uložení inženýrské sítě je předpokládáno uložení dle ČSN 73 6005.

INVESTOR	Obec Mrákov, Mrákov 105, 345 01 Mrákov tel: +420 379 788 235, e-mail: obec@mrakov.cz	IČ 00253618
PROJEKTANT	Ing. Luděk Chromík, M. Kudeřkové 2672/30, 669 02 Znojmo tel: +420 724 302 667, e-mail: ludek.chromik@centrum.cz	IČ 02315904
AUTORIZOVANÁ OSOBA	Č.A.	

478,00 - 514,00 m.n.m.

NÁZEV PROJEKTU	MÍSTO Mrákov - Nový Klíčov	
OBEC MRÁKOV, MÍSTNÍ ČÁST NOVÝ KLÍČOV	K.Ú. Klíčov u Mrákova	
SOUSTAVA SYSTÉMOVÝCH DOMOVNÍCH ČOV		
STUPEŇ PD	Č.ZAKÁZKY	202314
DOKUMENTACE PRO PROVÁDĚNÍ STAVBY		
OBJEKT	DATUM	1.7.2025
KANALIZACE JEDNOTNÁ		
D. DOKUMENTACE OBJEKTŮ		
NÁZEV VÝKRESU	Č.VÝKRESU	Č.PARÉ
PODÉLNÝ ŘEZ - STOKA J1	D.45.2	1