


VZOROVÝ PODÉLNÝ PROFIL - NAPOJENÍ DO KANALIZACE

KATASTR  
PARCELNÍ ČÍSLA  
DRUH POVRCHU


dle stavebního objektu
dle stavebního objektu

OZNAČENÍ ŠACHET

SMĚROVÉ POMĚRY

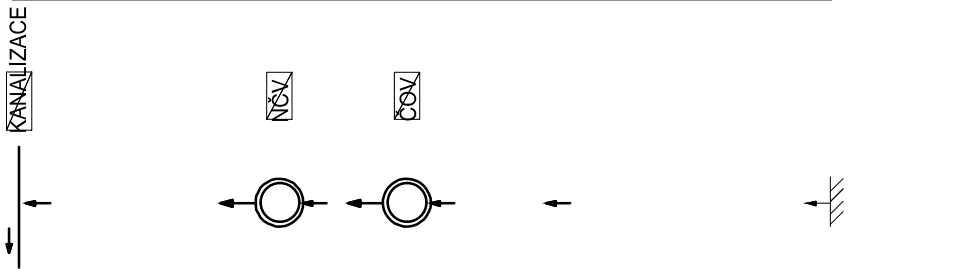

MĚŘÍTKO 1:200/50

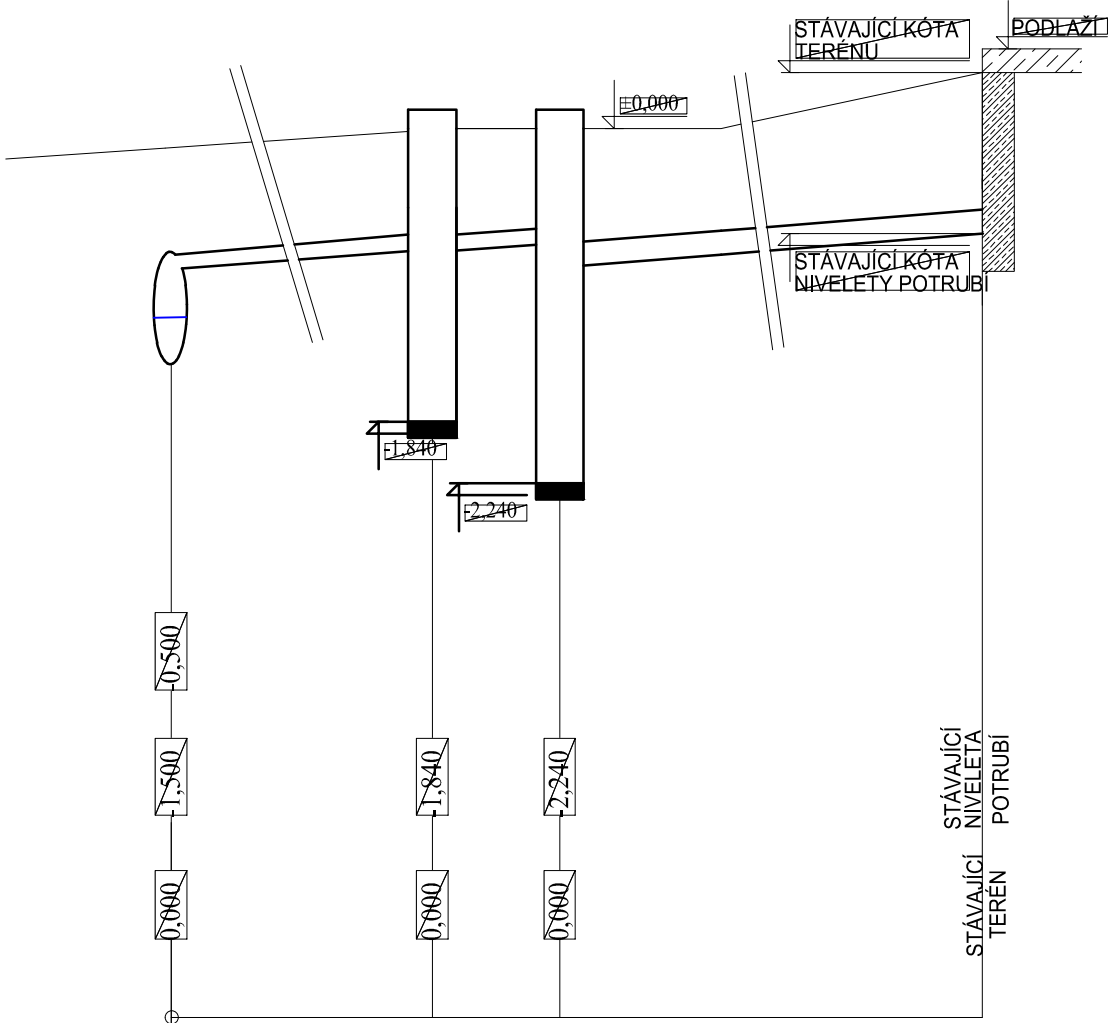

OSAZENÍ VSAKU

DNO

KÓTA TERÉNU

POTRUBÍ

POZNÁMKA

Souřadnicový systém JSTK, výškový systém B.p.v. Trasy inženýrských sítí jsou zakresleny orientačně dle údajů poskytnutých jejich správci, přesnou polohu je nutno před zahájením výkopových prací vytyčit. Při neznámém výškovém uložení inženýrské sítě je předpokládáno uložení dle ČSN 73 6005.

INVESTOR	Obec Mrákov, Mrákov 105, 345 01 Mrákov tel: +420 379 788 235, e-mail: obec@mrakov.cz	IČ	00253618
PROJEKTANT	Ing. Luděk Chromík, M. Kudeříkové 2672/30, 669 02 Znojmo tel: +420 724 302 667, e-mail: ludek.chromik@centrum.cz	IČ	02315904
AUTORIZOVANÁ OSOBA		Č.A.	

±0,000 - 462,00 m.n.m.

NÁZEV PROJEKTU		MÍSTO	
MRÁKOV, MÍSTNÍ Č. NOVÝ KLÍČOV, MLÝNEČEK, SMOLOV		Mrákov, místní části	
SOUSTAVA SYSTÉMOVÝCH DOMOVNÍCH ČOV		K.Ú.	Klíčov u Mrákova Smolov u Domažlic
STUPEŇ PD		Č.ZAKÁZKY	202314
DOKUMENTACE PRO PROVEDENÍ STAVBY		DATUM	1.7.2025
OBJEKT		REVIZE	0.0
C. SITUAČNÍ VÝKRESY		MĚŘÍTKO	1:200/50
NÁZEV VÝKRESU		Č.VÝKRESU	Č.PARÉ
VZOROVÝ PODÉLNÝ PROFIL NAPOJENÍ DO KANALIZACE		C.9.3	1