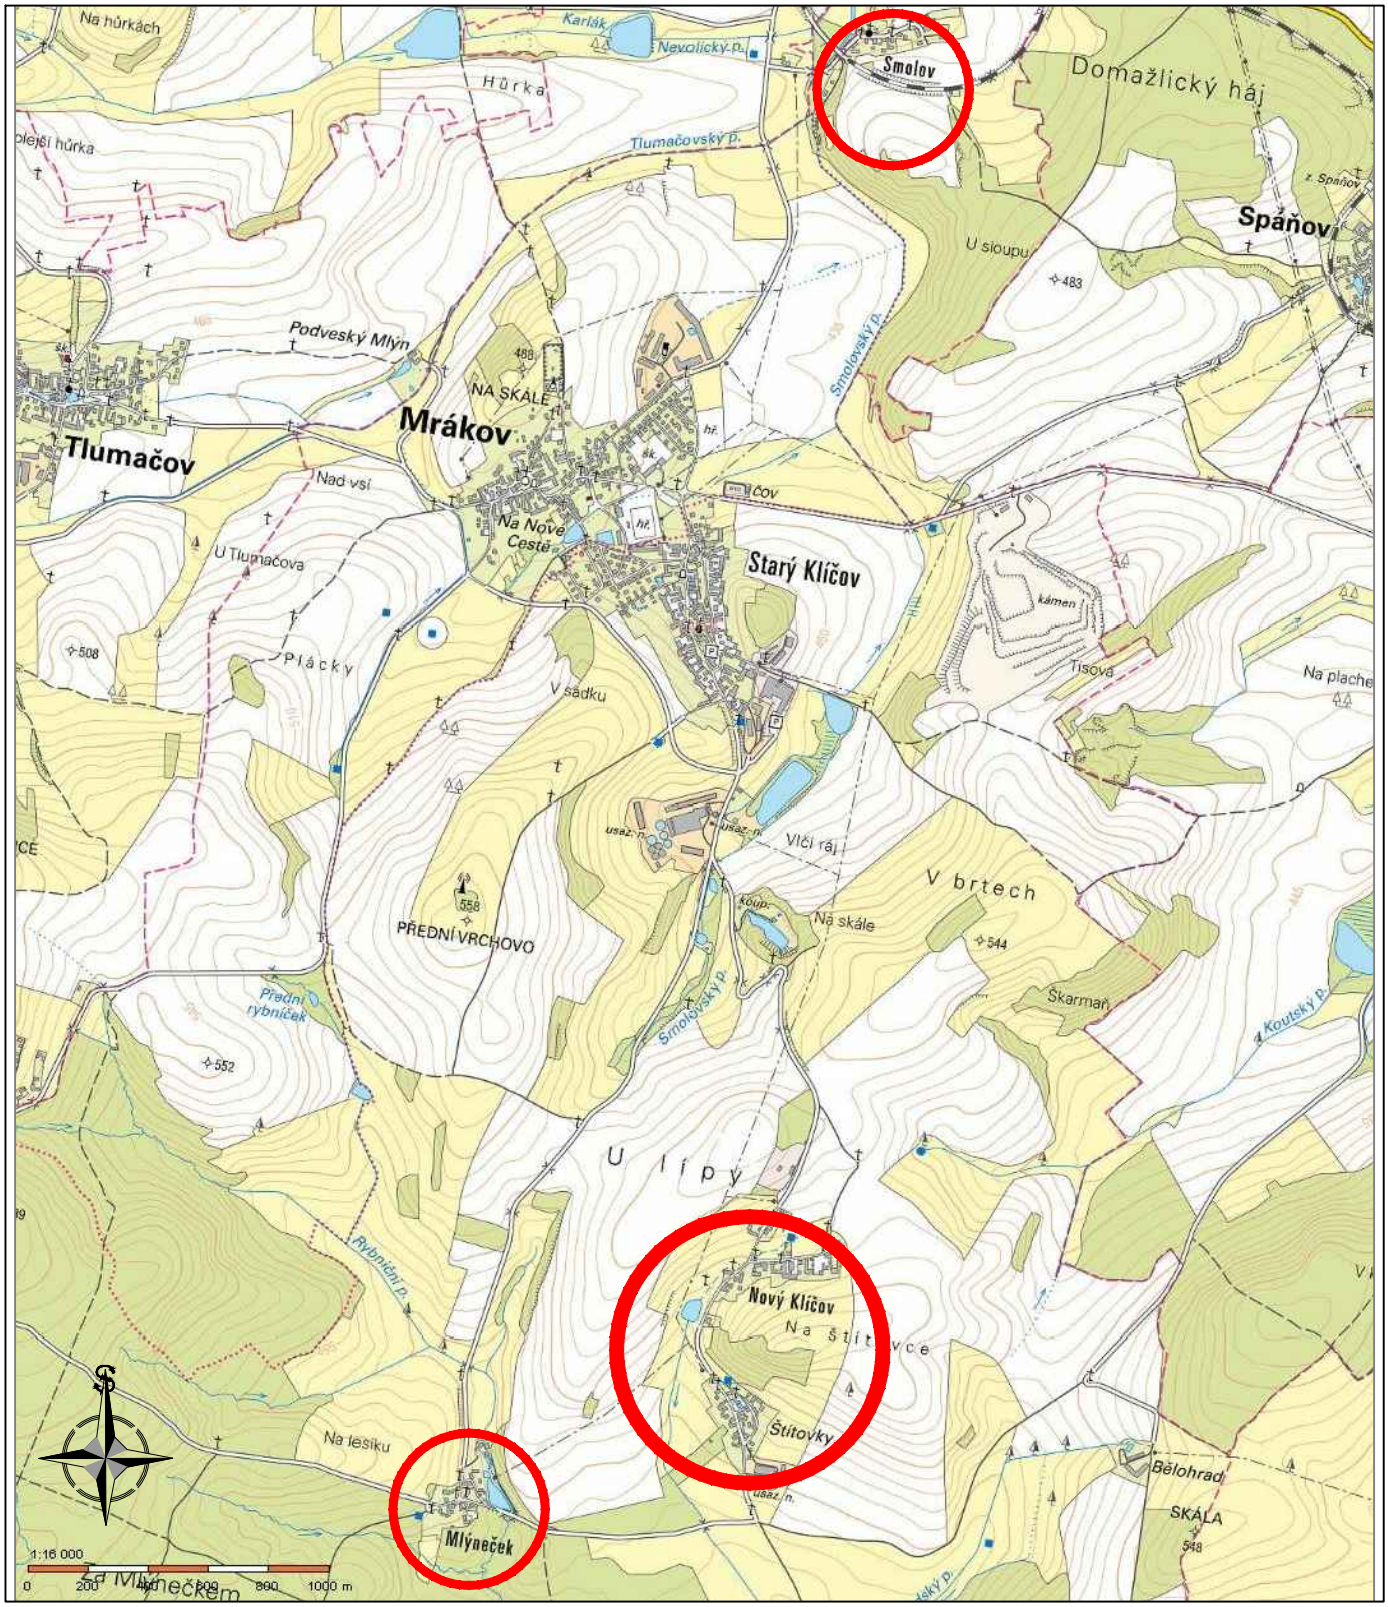

POZNÁMKA

±0,000 - 462,00 m.n.m.

Souřadnicový systém JSTK, výškový systém B.p.v. Trasy inženýrských sítí jsou zakresleny orientačně dle údajů poskytnutých jejich správci, přesnou polohu je nutno před zahájením výkopových prací vytyčit. Při neznámém výškovém uložení inženýrské sítě je předpokládáno uložení dle ČSN 73 6005.

INVESTOR Obec Mrákov, Mrákov 105, 345 01 Mrákov tel: +420 379 788 235, e-mail: obec@mrakov.cz	IČ 00253618
PROJEKTANT Ing. Luděk Chromík, M. Kudeříkové 2672/30, 669 02 Znojmo tel: +420 724 302 667, e-mail: ludek.chromik@centrum.cz	IČ 02315904
AUTORIZOVANÁ OSOBA	Č.A.

NÁZEV PROJEKTU MRÁKOV, MÍSTNÍ Č. NOVÝ KLÍČOV, MLÝNEČEK, SMOLOV SOUSTAVA SYSTÉMOVÝCH DOMOVNÍCH ČOV	MÍSTO Mrákov, místní části K.Ú. Klíčov u Mrákova Smolov u Domažlic	
STUPEŇ PD DOKUMENTACE PRO PROVEDENÍ STAVBY	Č.ZAKÁZKY 202314 DATUM 1.7.2025	
OBJEKT C. SITUAČNÍ VÝKRESY	REVIZE 0.0 MĚŘÍTKO 1:10000	
NÁZEV VÝKRESU SITUACE ŠIRŠÍCH VZTAHŮ	Č.VÝKRESU C.1	Č.PARÉ 1