
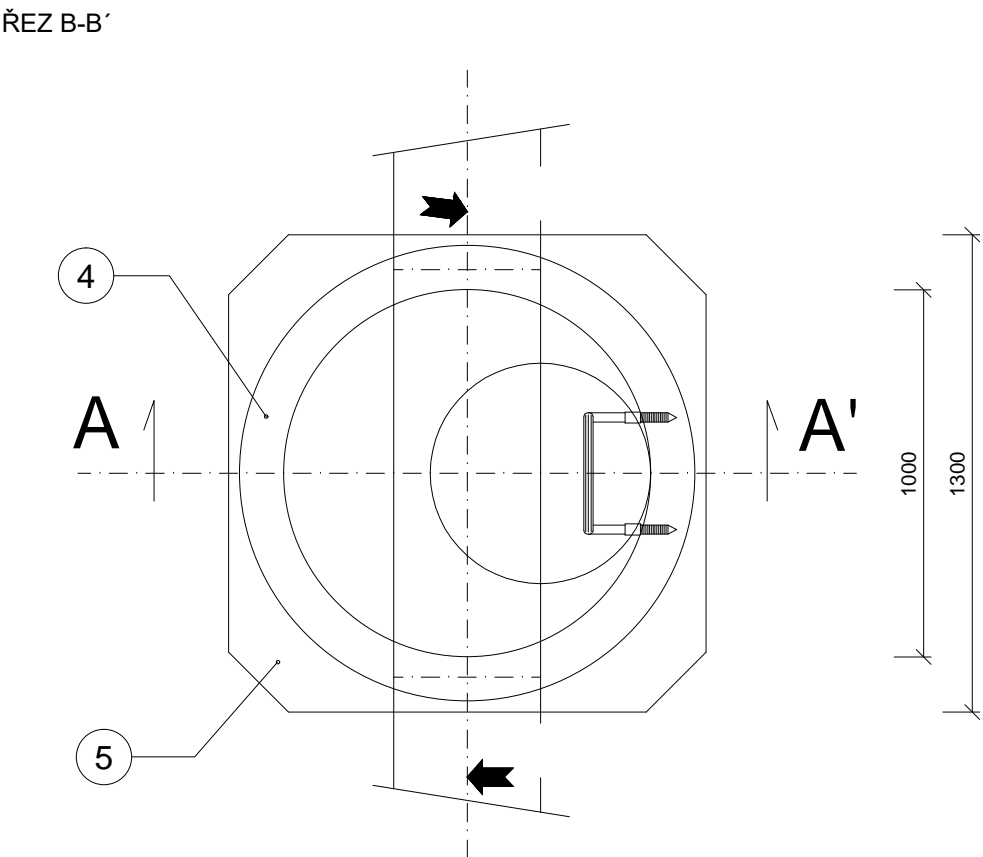


VZOROVÁ REVIZNÍ ŠACHTA DN 1000 NA POTRUBÍ DO DN 600

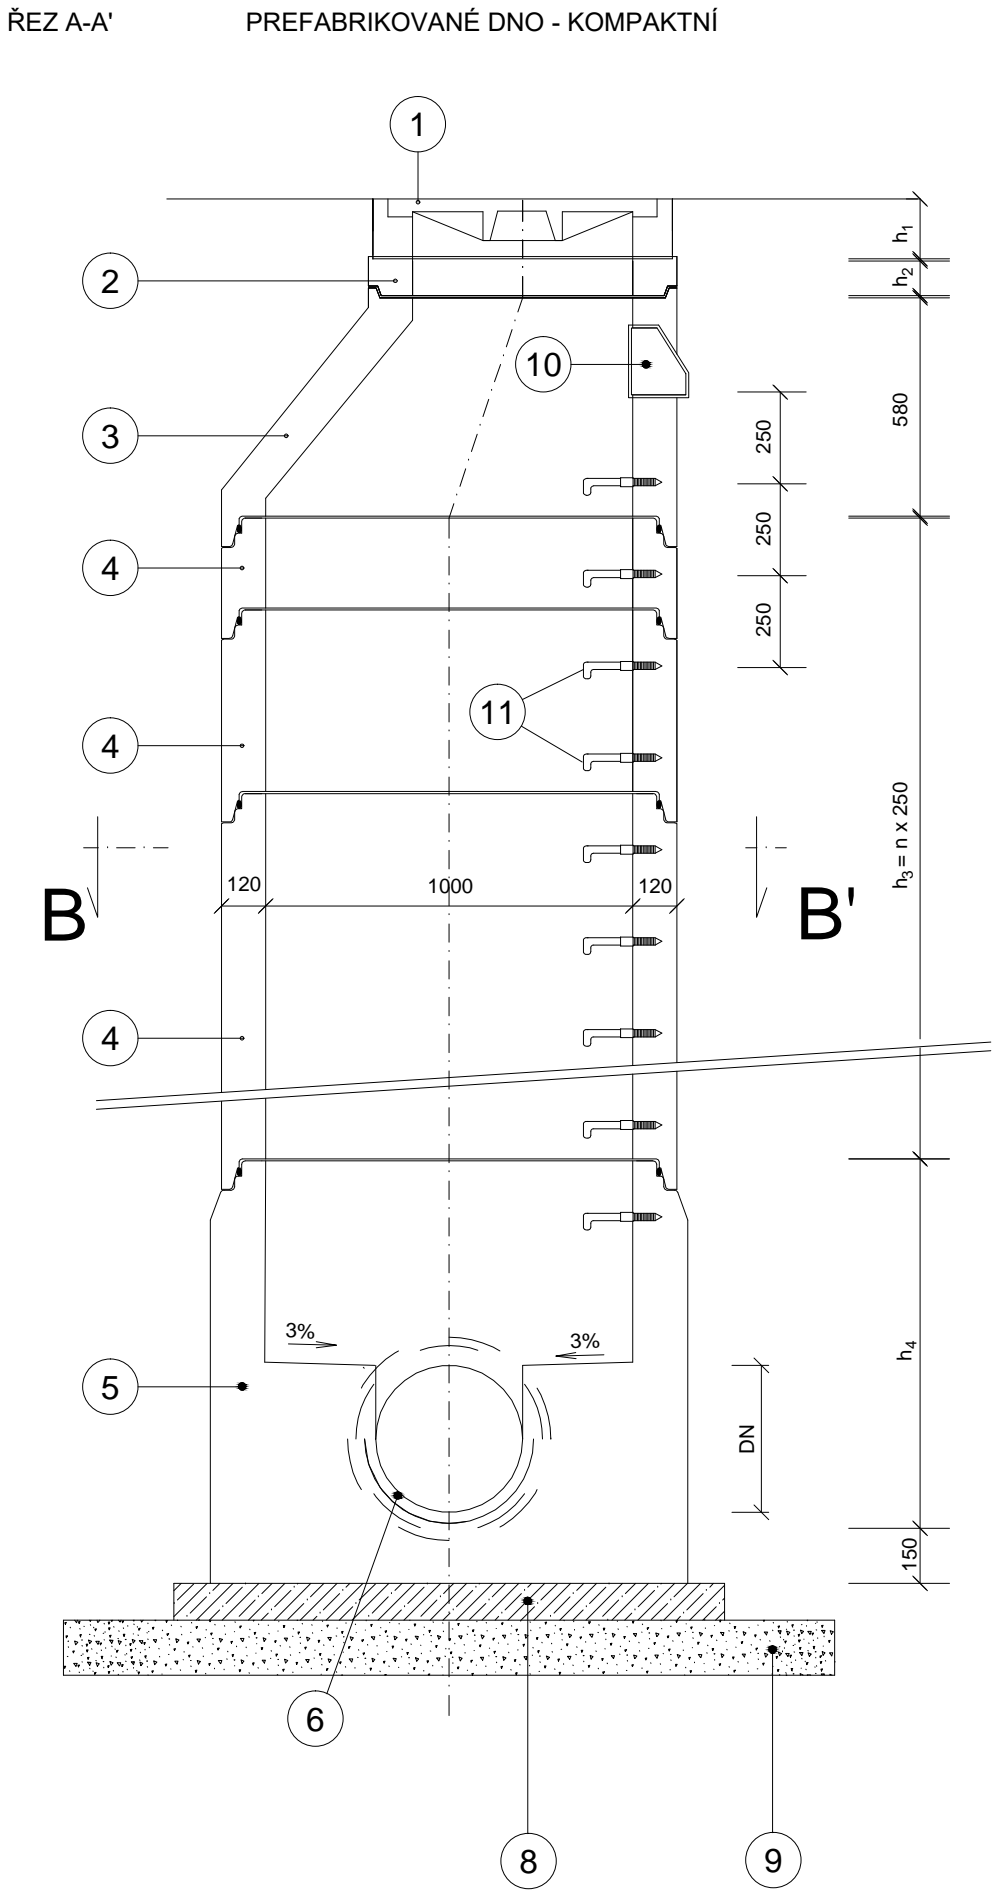

Legenda:

- Šachtový poklop šachtový DN600 bez odvětrání
- Vyrovnávací prstence DN 625 stavební výšky h<sub>2</sub> = 40, 60, 80, 100 a 120 mm, spojení se skruží nebo poklopem pomocí speciální malty s pevností min 45 MPa
- Přechodová skruž DN 1000/625 stavební výšky 580 mm s těsněním
- Skruže světlého průměru DN 1000 stavební výšky 250, 500 a 1000 mm s těsněním mezi skružemi
- Šachtové dno prefabrikované kompaktní jedolitě světlého průměru DN 1000
- Kyneta výšky 1/1 DN bez nátěru
- Podkladní beton C12/15 tloušťky 100 mm
- Hutněný štěrpkovitý podsyp tloušťky 150 mm
- Kapsové stupadlo
- Kramlové stupadlo s ocelovým jádrem a PE povlakem

Poznámka:

- V přechodové skruži bude jedno stupadlo kapsové a kramlové stupadlo se zkrácenou délkou
  - Položka č. 3 může být v závislosti na hloubce šachty nahrazena zákrytovou deskou DN 1000/625 stavební výšky 165 mm.
  - Všechny revizní šachty a spadiště budou mít nad přechodovodu skruží min. jeden vyrovnávací prstenec
  - Maximální dimenze nátokového potrubí DN 600
  - Úprava zhlaví šachet v nebezpečných plochách - viz výkres
- Úprava zhlaví v nebezpečných plochách

POZNÁMKA

Souřadnicový systém JSTK, výškový systém B.p.v. Trasy inženýrských sítí jsou zakresleny orientačně dle údajů poskytnutých jejich správci, přesnou polohu je nutno před zahájením výkopových prací vylíčit. Při neznámém výškovém uložení inženýrské sítě je předpokládáno uložení dle ČSN 73 6005.

INVESTOR	Obec Mrákov, Mrákov 105, 345 01 Mrákov tel: +420 379 788 235, e-mail: obec@mrakov.cz	IČ	00253618
PROJEKTANT	Ing. Luděk Chromík, M. Kudeřkové 2672/30, 669 02 Znojmo tel: +420 724 302 667, e-mail: ludek.chromik@centrum.cz	IČ	02315904
AUTORIZOVANÁ OSOBA		Č.A.	

478,00 - 514,00 m.n.m.

NÁZEV PROJEKTU	OBEC MRÁKOV, MÍSTNÍ ČÁST NOVÝ KLÍČOV SOUSTAVA SYSTÉMOVÝCH DOMOVNÍCH ČOV	MÍSTO	Mrákov - Nový Klíčov
STUPEŇ PD		Č.ZAKÁZKY	202314
DOKUMENTACE PRO PROVÁDĚNÍ STAVBY		DATUM	1.7.2025
OBJEKT	KANALIZACE JEDNOTNÁ D. DOKUMENTACE OBJEKTŮ	REVIZE	0.0
NÁZEV VÝKRESU	VZOROVÁ KANALIZAČNÍ ŠACHTA KRUHOVÁ DN 1000	MĚŘÍTKO	1:20
		Č.VÝKRESU	Č.PARÉ
		C.47.4	1