



naše značka
5003155336

vyřizuje
Jiří Jetelina

e-mail
technici@gasnet.cz

datum
03.10.2024

Ing. Luděk Chromík
Marušky Kudeříkové 2672/30
66902 Znojmo

Věc:

Mrákov - místní části Nový Klíč, Mlýneček a Smolov - soustava domovních ČOV

K.ú. - p.č.: Mrákov, Smolov u Domažlic, Bořice u Domažlic, Klíč u Mrákova

Stavebník: Obec Mrákov, Mrákov č.p. 105, 34501 Mrákov

Účel stanoviska: Povolení stavby - stavební režim (ÚR+SP)

GasNet, s.r.o., jako provozovatel distribuční soustavy (PDS) a technické infrastruktury, zastoupený GasNet Služby, s.r.o., vydává toto stanovisko:

++++
Stanovisko se vztahuje pouze na stavbu k předložené projektové dokumentaci (výkres č. C.3.3; C.3.2; C.3.1; C.3.4)
++++

Dle výše uvedené předložené dokumentace (místní části Nový Klíč, Mlýneček a Smolov) nebude dotčeno plynárenské zařízení v majetku GasNet, s.r.o)

Z tohoto důvodu nemáme žádné připomínky.

Upozornění:

Jednotná kanalizace nebude vedena mimo rámec předložené dokumentace. Nebude zasahovat do ochranného pásma VTL plynovodu (4 m), křížit VTL plynovody nebo anodové uzemnění!

K případným změnám proti schválené dokumentaci je nutné vyžádání nového stanoviska.

V rozsahu této stavby souhlasíme s povolením stavby dle zákona 183/2006 Sb. ve znění pozdějších předpisů. Tento souhlas platí pro územní řízení, řízení o územním souhlasu, veřejnoprávní smlouvy pro umístění stavby, zjednodušené územní řízení, ohlášení, stavební řízení, společné územní a stavební řízení, vodoprávní řízení, veřejnoprávní smlouvu o provedení stavby nebo oznámení stavebního záměru s certifikátem autorizovaného inspektora.

Pokud se stane stanovisko v době své platnosti součástí rozhodnutí stavebního úřadu (bude citována naše značka stanoviska), prodlužuje se jeho platnost o dobu platnosti rozhodnutí stavebního úřadu.

V zájmovém území se mohou nacházet plynárenská zařízení jiných vlastníků či správců, případně i dlouhodobě nefunkční/neprovozovaná plynárenská zařízení bez dostupných informací o jejich poloze a vlastnictví.

Platí pouze pro území vyznačené v příloze tohoto stanoviska a to 24 měsíců ode dne jeho vydání.

GasNet Služby, s.r.o.

Plynárenská 499/1 · Zábřovice · 602 00 Brno · T 555 90 10 10 · www.gasnet.cz

IČ: 27935311 · DIČ: CZ27935311

Zápis do obchodního rejstříku: Krajský soud v Brně, sp. zn. C 57165, dne 26. 7. 2007

Certificate of incorporation: Regional Court in Brno, ref. number C 57165, on 26th July 2007

Zákaznická linka GasNet 555 90 10 10, info@gasnet.cz, www.gasnet.cz

Za správnost a úplnost dokumentace předložené s žádostí včetně jejího souladu s platnými předpisy plně zodpovídá její zpracovatel. Stanovisko nenahrazuje případná další stanoviska k jiným částem stavby.


V případě další korespondence nebo jednání (např. změna stavby) uvádějte naši značku - 5003155336 a datum tohoto stanoviska. Kontakty jsou k dispozici na <https://www.gasnet.cz/cs/kontaktni-system/>.

A handwritten signature in blue ink, appearing to read 'J. Jetelina', is placed over a rectangular area that likely represents a stamp or official seal.

GasNet, s.r.o.
zastoupená společností GasNet Služby, s.r.o., IČ 27935311
Jiří Jetelina
Specialista externích požadavků
Odbor zpracování externích požadavků

Přílohy: Orientační zakres plynárenského zařízení, Ověřená příloha žadatele, Ověřená příloha žadatele, Ověřená příloha žadatele, Ověřená příloha žadatele

Provozovatel DS: GasNet, s.r.o.; Stavebník: Obec Mrákov , Mrákov č.p. 105 , 34501 Mrákov. K.ú.: Mrákov , Smolov u Domažlic , Bořice u Domažlic , Klíčov u Mrákova.

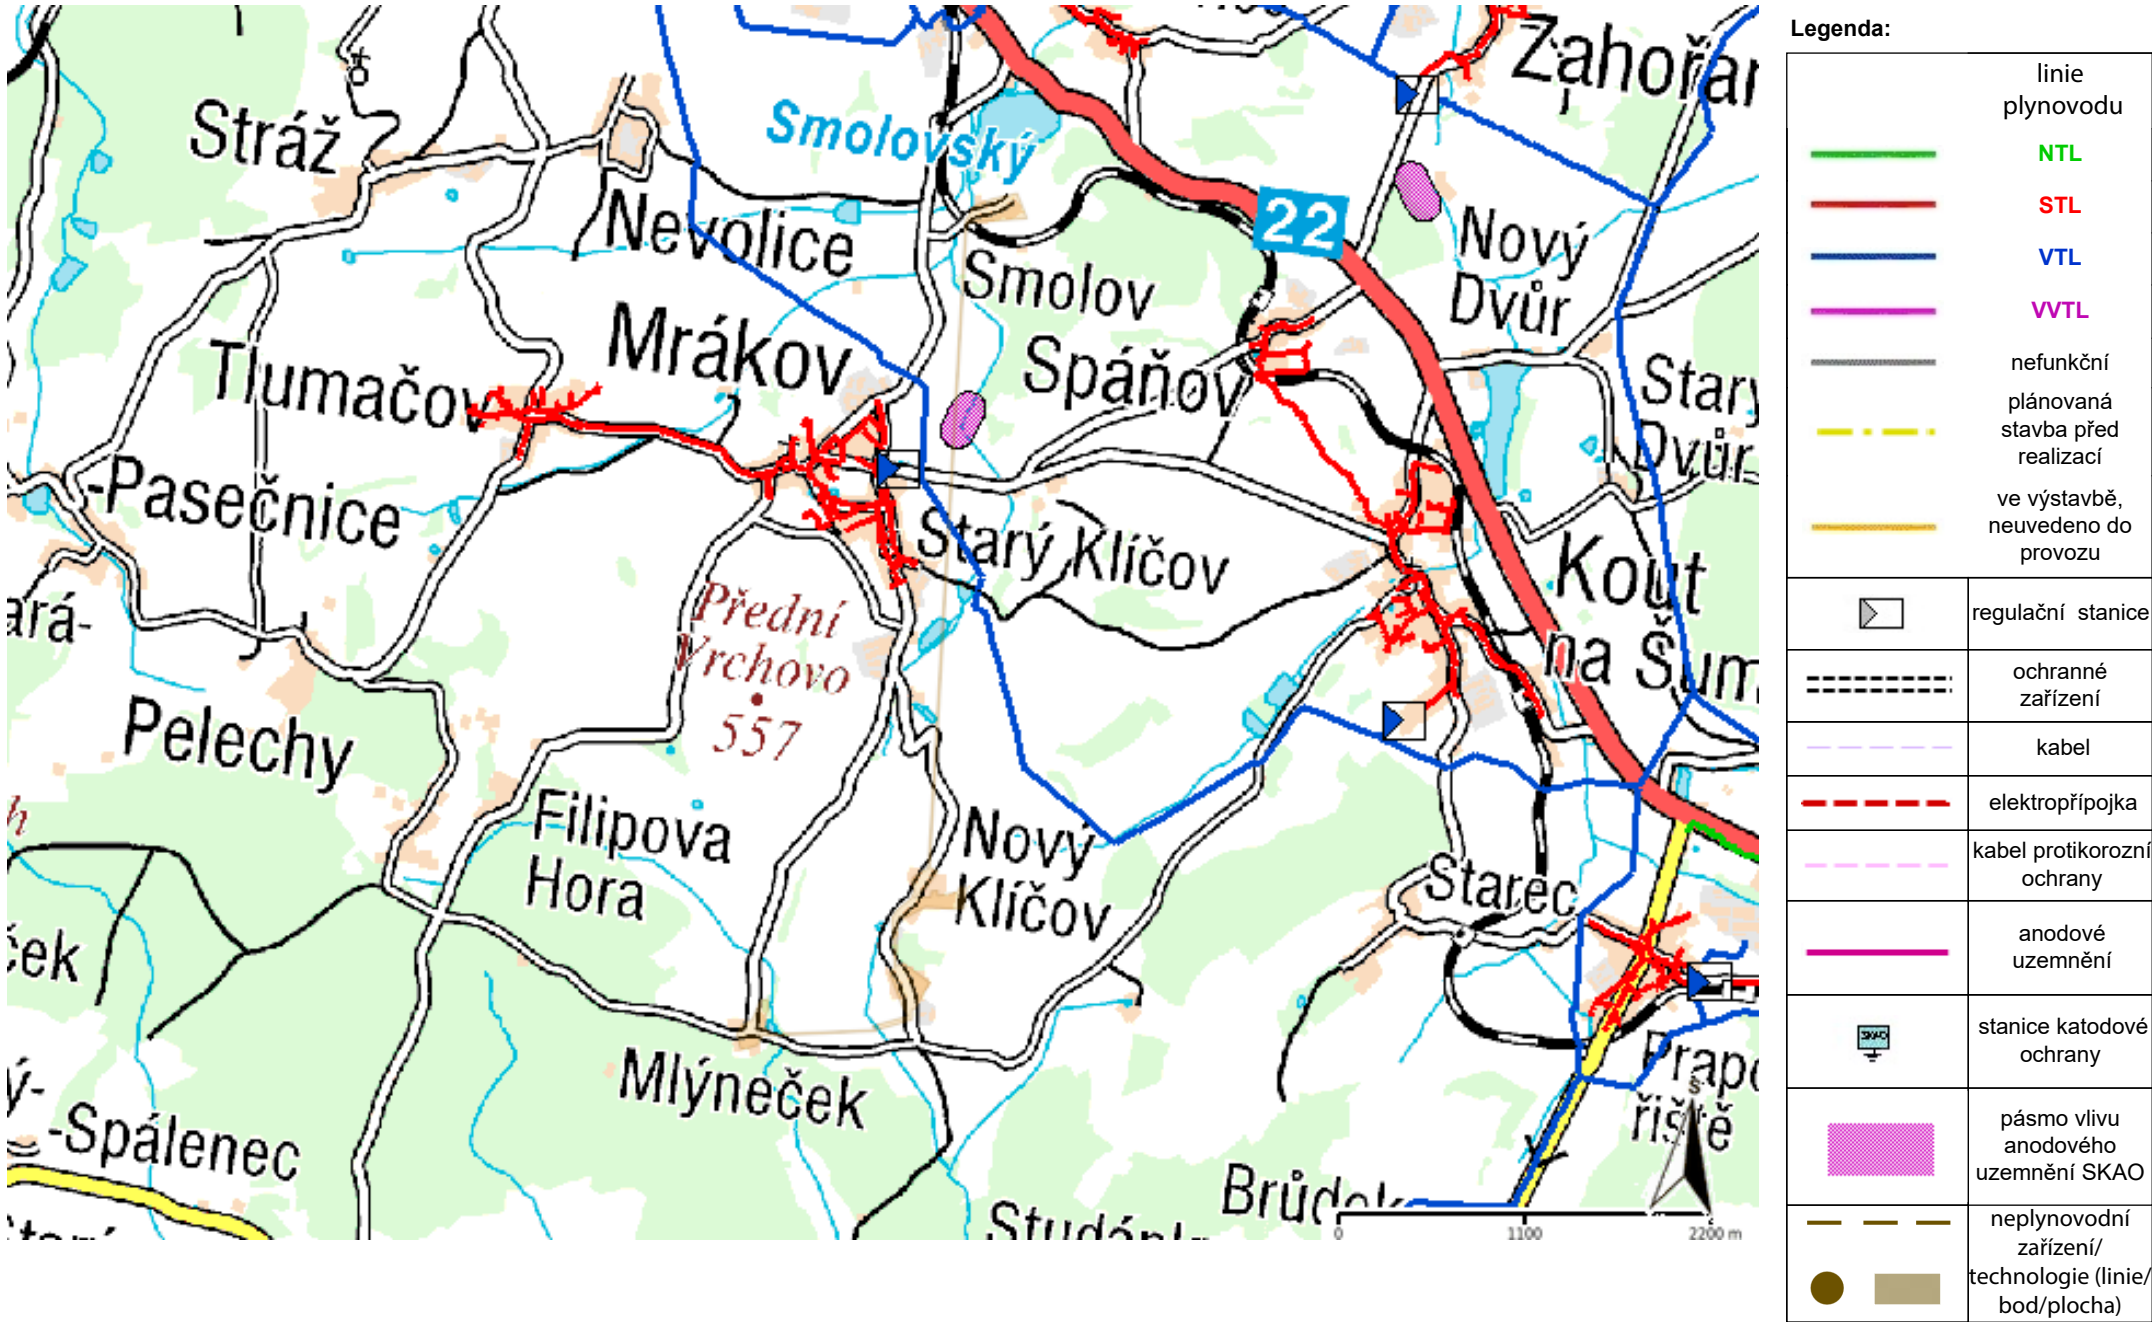



MLÝNEČEK M=1:500 - ČÁST A

