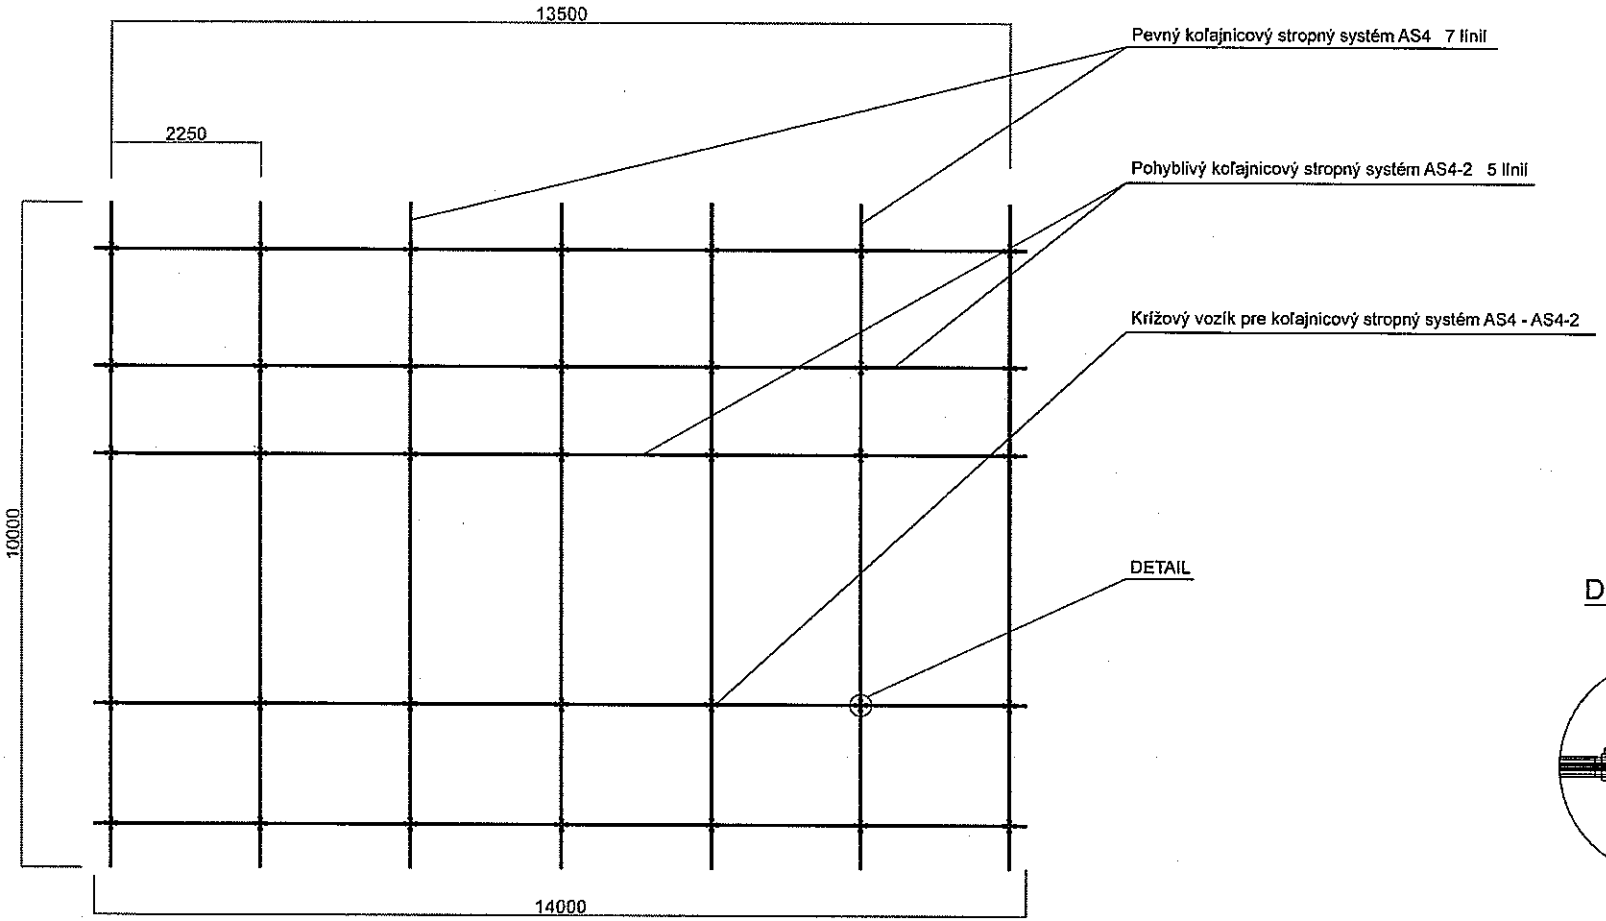

DETAIL 10:1

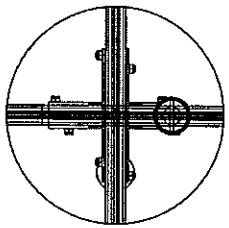

LEGENDA

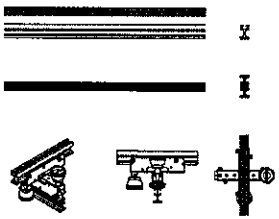

1. Pevný koľajnicový stropný systém AS4
2. Pohyblivý koľajnicový stropný systém AS4-2
3. Krížový vozík pre koľajnicový stropný systém AS4 - AS4-2

GENERÁLNY PROJEKTANT			
PROJEKTANT PRÁVNE			
V HYPOTÉZOVÁ			
NÁZOV STAVBY: Rekonštrukcia závesného systému štúdia			
ZAKLADNÁ: DIVADLO J. G. TAJOVSKÉHO ZVOLEN		STUPEŇ PD: TECHNICKÝ VÝKRES	
ČASTI PROJEKTU		DÁTUM: 03/2020	MIERKA / FORMAT
NÁZOV VÝKRESU: Stropný systém uchytenia pre reflektory - pôdorys		ŠPECIFICKÉ ČÍSLO	
STUPEŇ PD	KÓD OBJEKTU	KÓD PROFESIE	ČÍSLO VÝKRESU: D001 / ČÍSLO REVÍZIE: 00 / STAV

Príloha č. 3

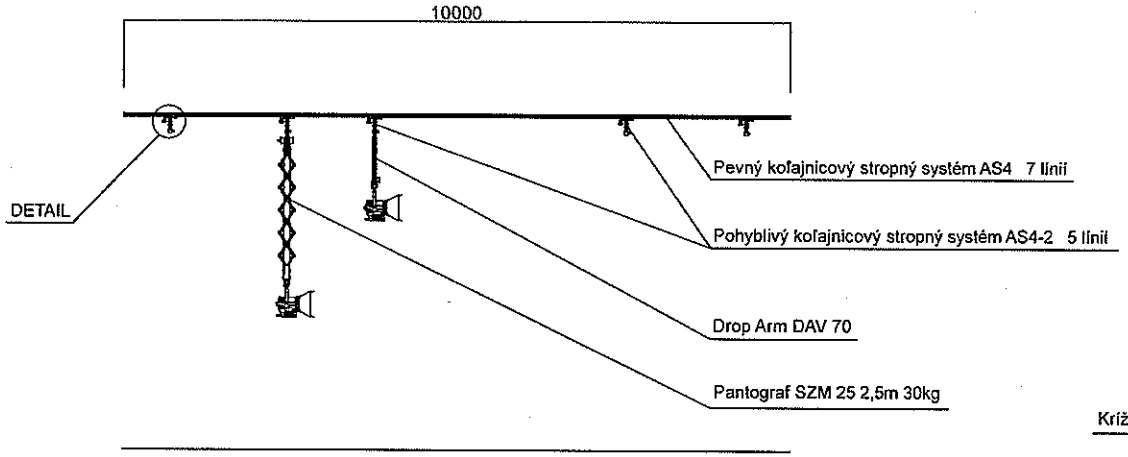

DETAIL 10:1

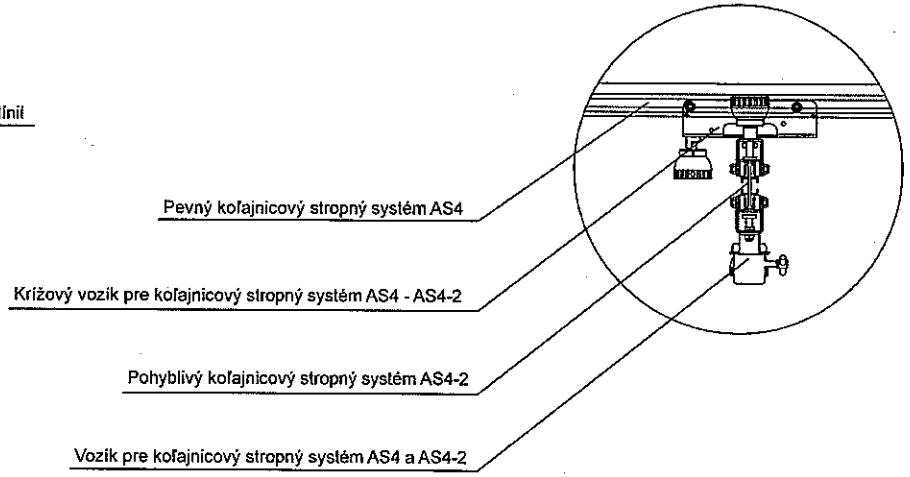

LEGENDA

1. Pevný koľajnicový stropný systém AS4

2. Pohyblivý koľajnicový stropný systém AS4-2

3. Krížový vozík pre koľajnicový stropný systém AS4 - AS4-2

4. Vozík pre koľajnicový stropný systém AS4 a AS4-2

5. Drop Arm DAV 70

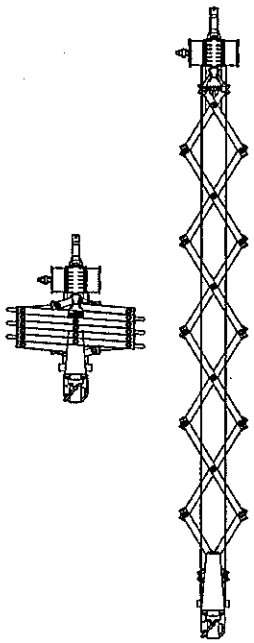

6. Pantograf SZM 25 2,5m 30kg

GENERÁLNY PROJEKTANT			
PROFESNÝ PROJEKTANT			
VYPRACOVAL			
NÁZOV STAVBY: Rekonštrukcia závesného systému štúdia			
ENTÉR: DIVADLO J. G. TAJOVSKÉHO ZVOLEN			STUPEŇ PD: TECHNICKÝ VÝKRES
OBJEKT PROFESIA			DÁTUM: 03/2020 · MIERKA · FORMÁT
NÁZOV VÝKRESU: Stropný systém uchytenia pre reflektory - bokorys			ŠPECIFICKÉ ČÍSLO
STUPEŇ PD	KÓD OBJEKTU	KÓD PROFESIE	ČÍSLO VÝKRESU: D002 · ČÍSLO PRÍLOHY: 00 · STAV

Príloha č. 3