



DISPOZICE - POHLED NA CELOU HALU

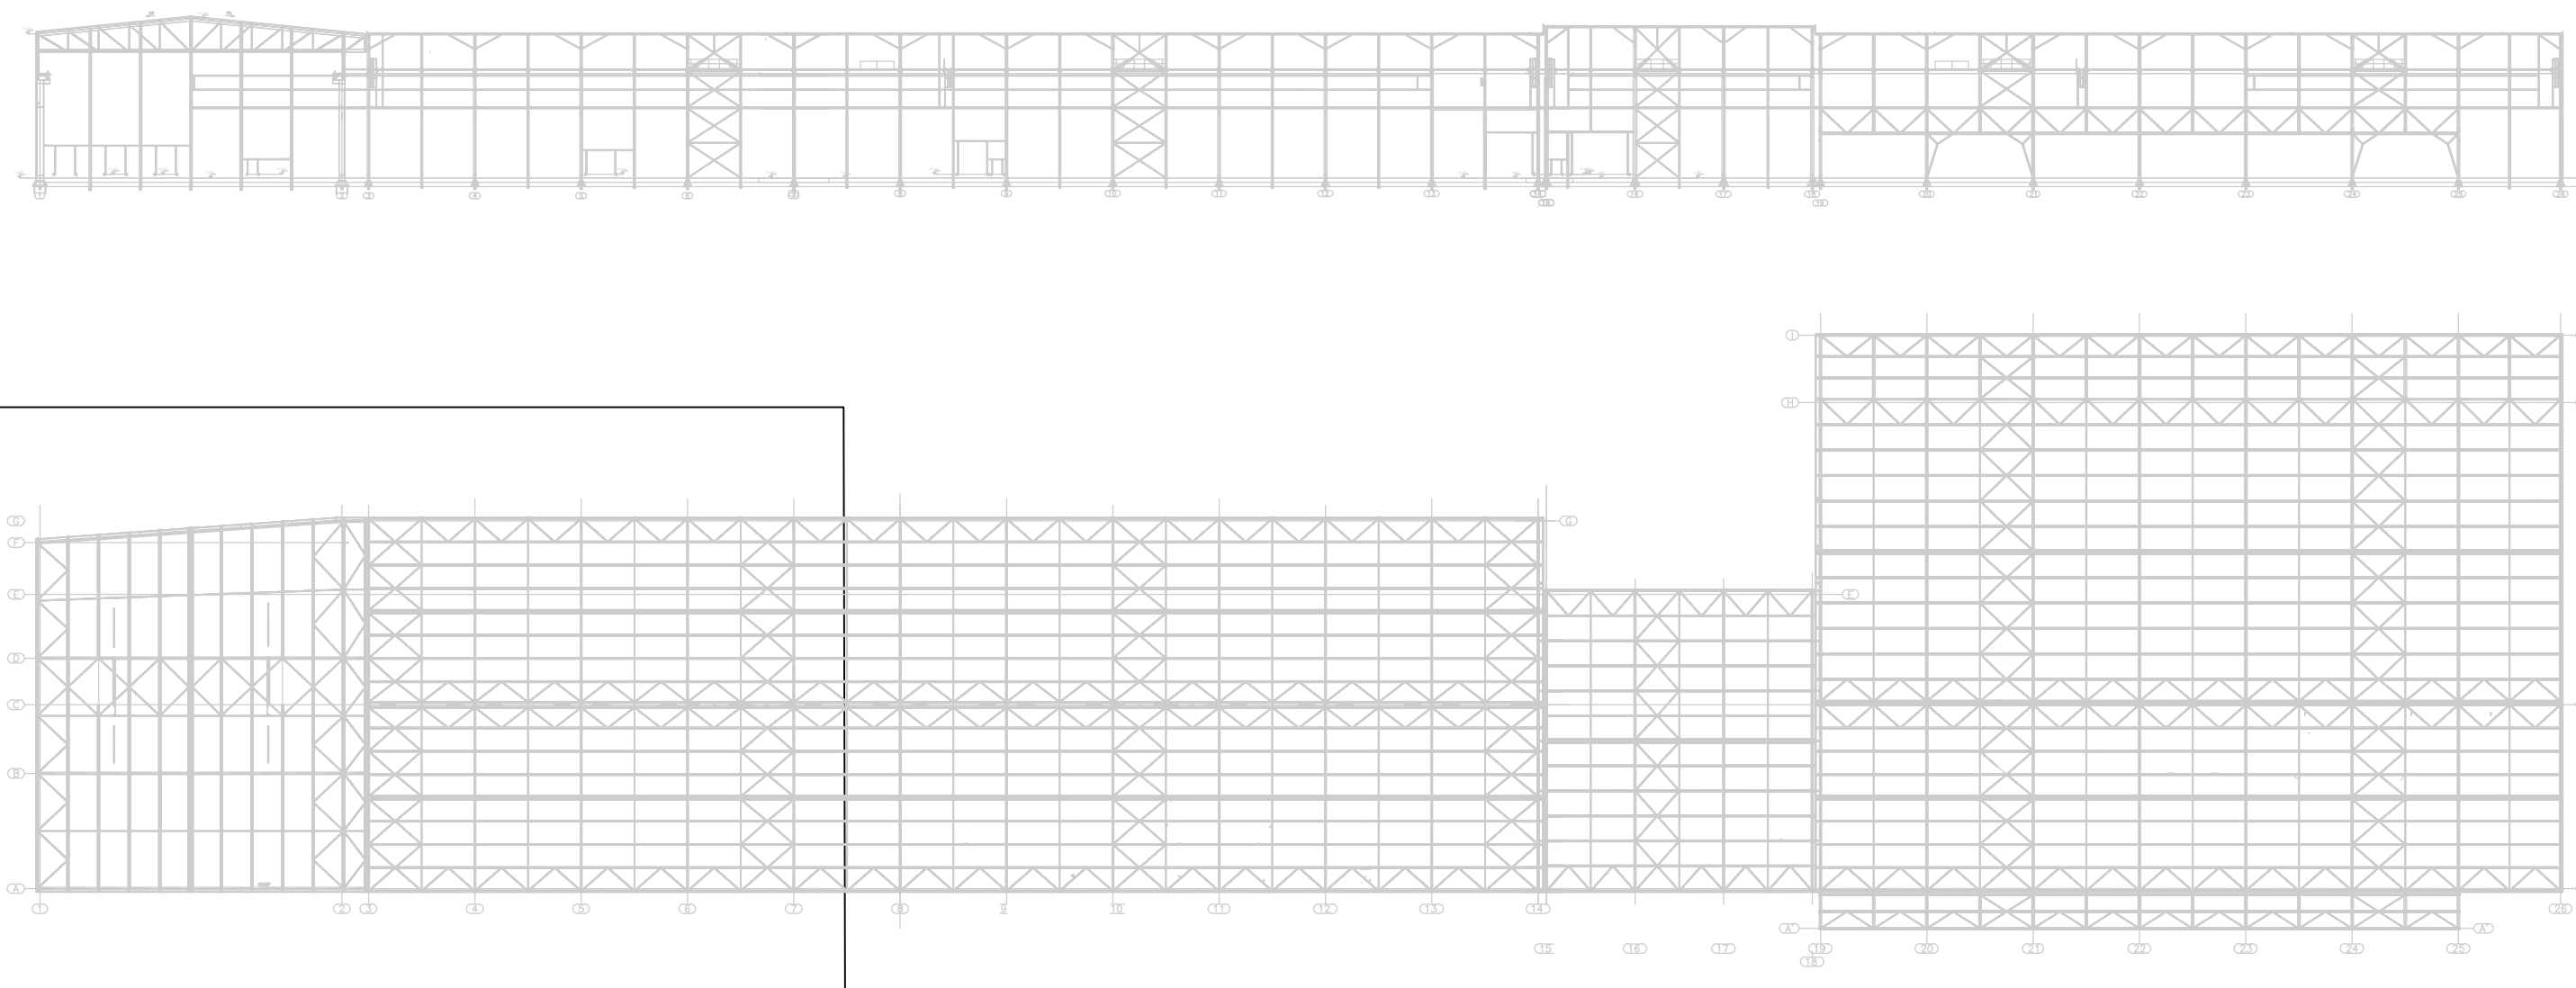

VÝKRES ZOBRAZUJE TUTO ČÁST HALY

DETAIL ZAVĚŠENÍ
1:30

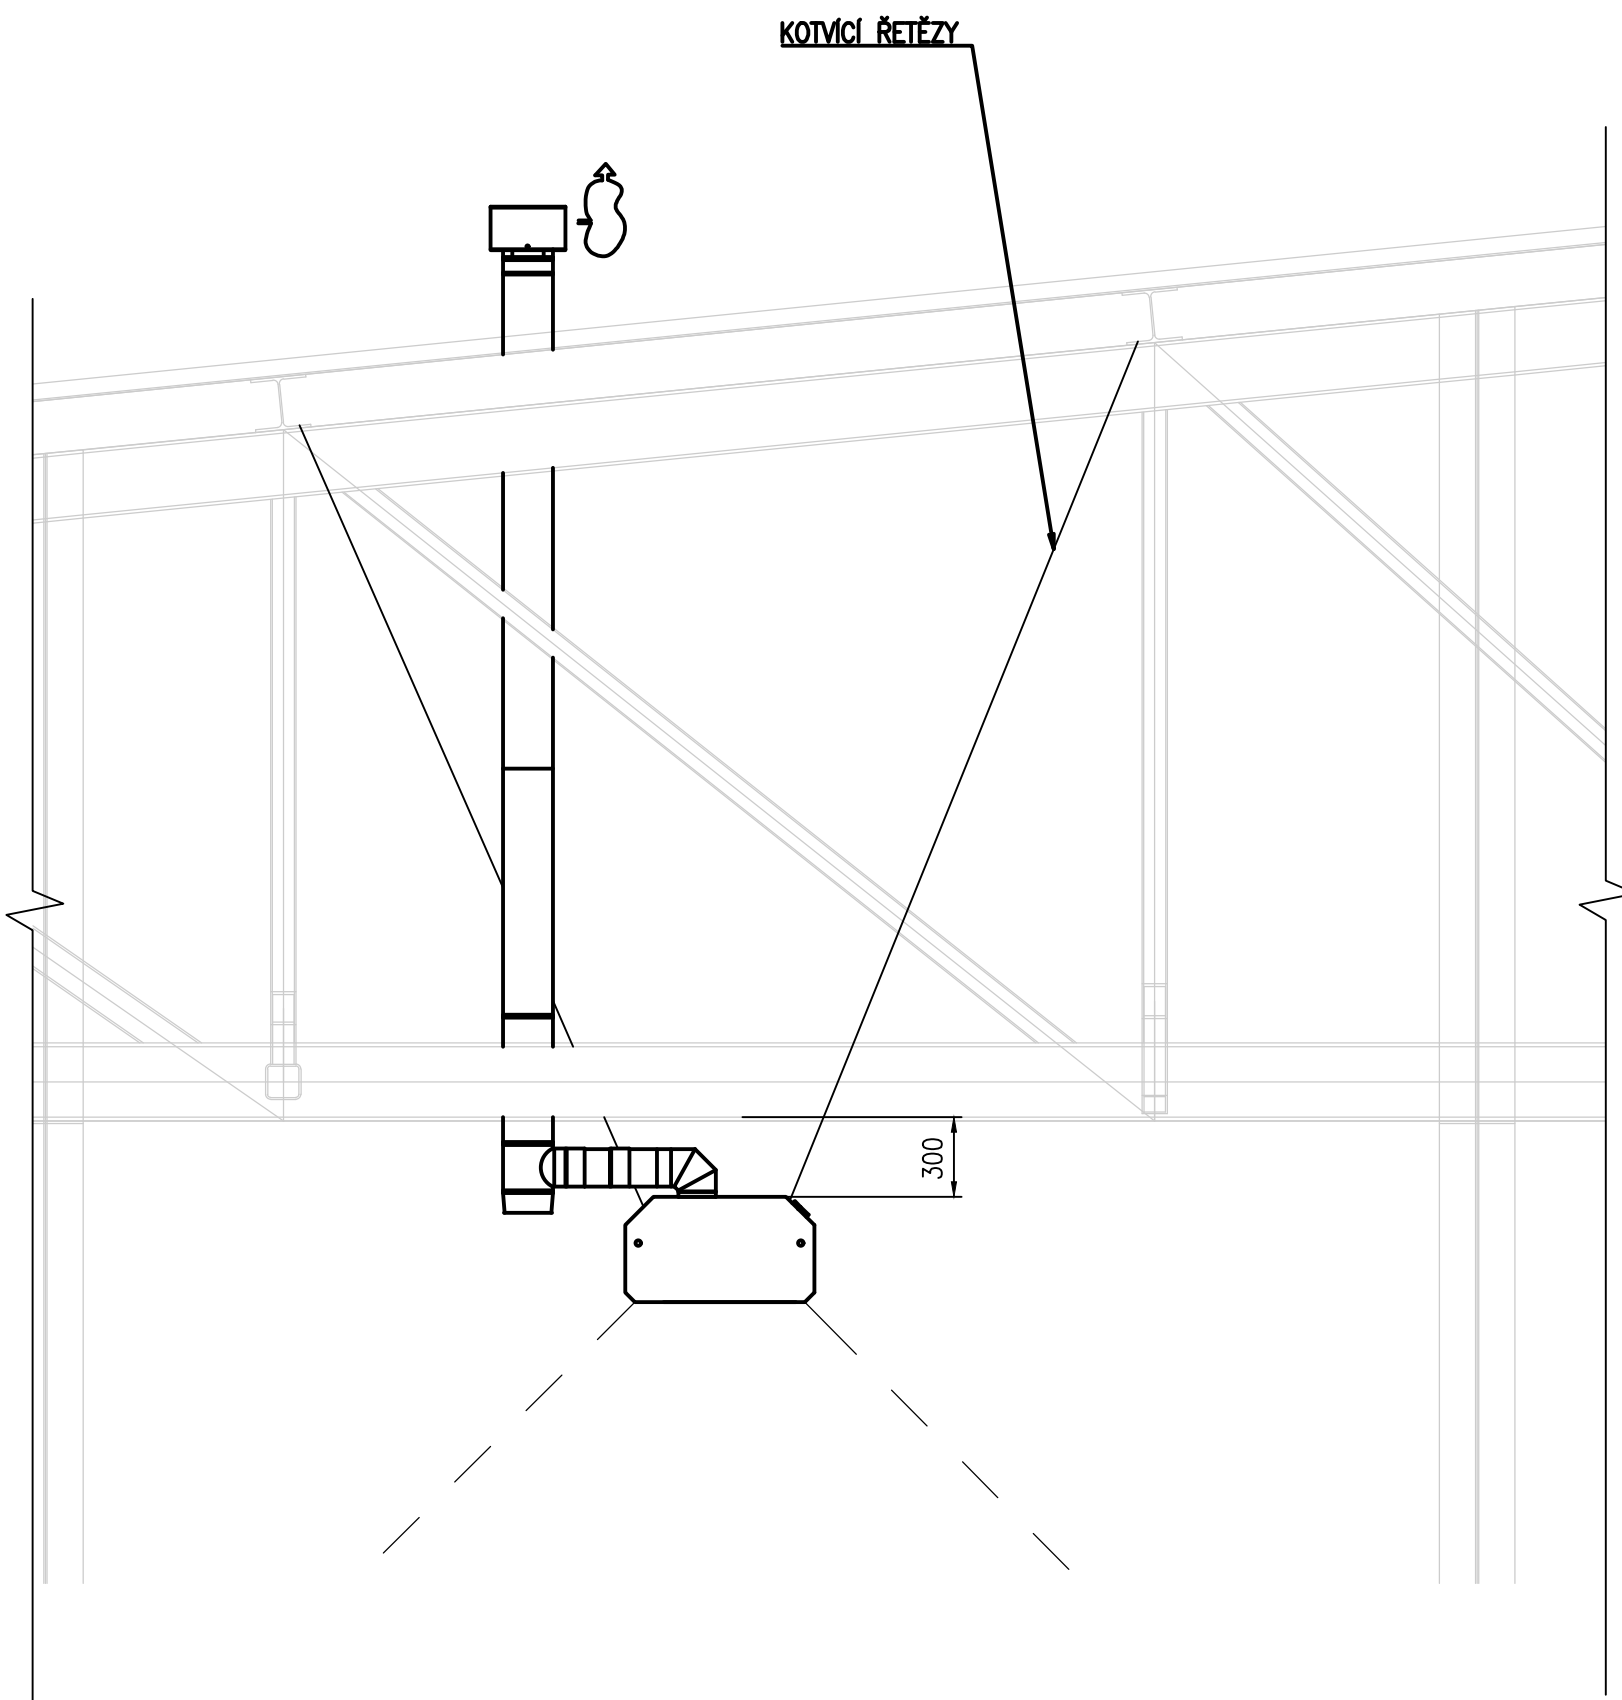

VÝKRES NAVAŽUJE NA VÝKRESY Č. :
03-1-101492
04-1-101493
05-1-101494

±0 ≈ 525,600 m n.m.			
DOKUMENTACE JE DUŠEVNÍM MAJETKEM FIRMY HUTNÍ PROJEKT Frydek-Místek a.s. A NESMÍ BYT POUŽITA BEZ JEJÍHO VĚDOMÍ.			
a)		DATUM	PROVEDL
OZN.	ZMĚNA		KONTROLA
VYPRACOVAL	ING. MARTIN KOJÁN		
PROJEKTANT	BC. VIKTOR KOMÁREK		
SCHVÁLIL	ING. LUCIE KRŤKOVÁ		
KONTROLOVAL	ING. ROMAN BUDINSKÝ		
INVESTOR	AL INVEST Brdičská a.s.		
MÍSTO STAVBY	AL INVEST BRDIČSKÁ		
STAVBA	ALFAGEN		
VYTÁPĚNÍ - ETAPA XVI		KONTROLA	
ROZLOŽENÍ PLYNOVÝCH ZÁŘIČŮ 1. ČÁST		KONTROLA	
		HUTNÍ PROJEKT	
		HUTNÍ PROJEKT Frydek-Místek a.s.	
		DATUM 09/2025	
		ÚČEL ZADÁVACÍ	
		DOKUMENTACE	
		Č. ZAK. 11542-003-002	
		ARCHIVNÍ ČÍSLO	
		HP4-1-101491	
		LISTŮ 1	
		POČET A4 12	
		MĚŘÍTKO 1:150,1:X	
		POŘADOVÉ Č. 02	