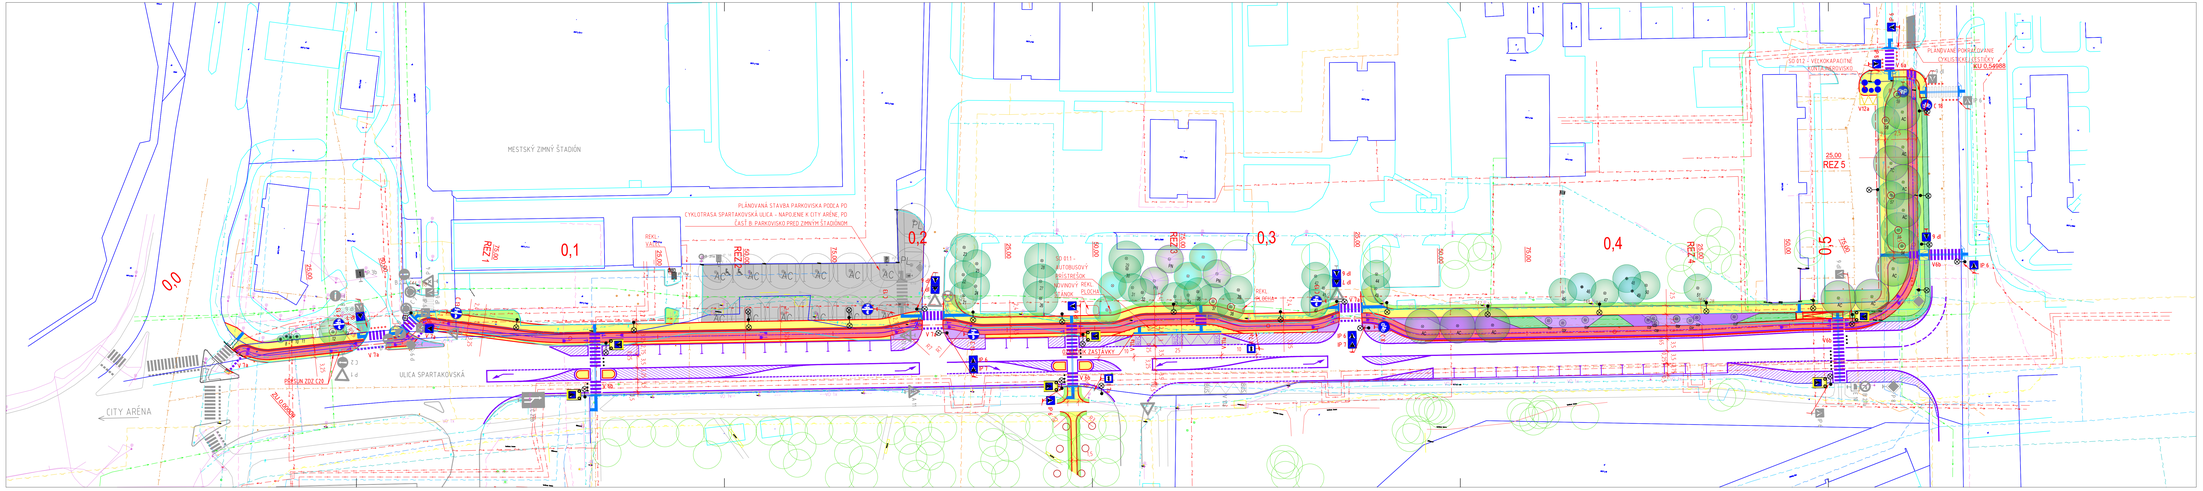

LEGENDA

KATASTRÁLNA MAPA REGISTRA C - PODKLAD
PREDMETAČNÉ ZAMERANIE - POLOHOPIS, VÝŠKOPIS
JESTVUJÚCE STAVBY
KATASTRÁLNA MAPA REGISTRA E - PODKLAD
ODŇATÉ PÁSMO
PLÁNOVANÉ STAVBY

SO 01 - CYKLOTRASA SPARTAKOVSKÁ ULICA

CYKLISTICKÁ CESTIČKA - ASFALTOVÝ POVRCH
CHODNÍK PRE CYKLOCYK. - BETÓNOVÁ DLAŽBA
NAVRHOVANÉ VODOROVNÉ DOPRAVNÉ ZNAČENIE
NAVRHOVANÉ ZVISLÉ DOPRAVNÉ ZNAČENIE

SO 02 - KRAJINNO ARCHITEKTONICKÝ PROJEKT

VEGETAČNÉ PRVKY A PLOCHY EXISTUJÚCE

25 STROM LISTNATÝ
23 STROM HLÁČNATÝ
KEŘ LISTNATÝ
KEŘ HLOŽNATÝ
KEŘ VŽDYZELENÝ
STROM LISTNATÝ PRESADENÝ
18-PR

VEGETAČNÉ PRVKY A PLOCHY NAVRHOVANÉ

PR STROM LISTNATÝ 13 ks
PS STROM HLÁČNATÝ 3 ks
CQF KEŘ LISTNATÝ SOLITÉRNY 19 ks
SKUPINA KRÍOV LISTNATÝCH, ŽIVÝ PLOT RIDVEDENÝ LISTNATÝ 238 m²
KEŘ VŽDYZELENÝ EXTENZÍVNY ZÁKRYV TRVALIEK A OBEZVDÍN 338 m²
TRÁVNÍK PARKOVÝ 997 m²

SO 03 - ELEKTROMONTÁŽNE A VEREJNÉ OSVETLENIE

VEREJNÉ OSVETLENIE

JESTVUJÚCE INŽINIERSKE SIETE

NN ELEKTRICKÉ VEDENIE
VN ELEKTRICKÉ VEDENIE
VEREJNÝ VODOVOD
VEREJNÝ PLYNOVOD NTL
VEREJNÝ PLYNOVOD STL
VEREJNÁ KANALIZÁCIA
TELEKOMUNIKÁCIE - TOPNET
TELEKOMUNIKÁCIE
TELEKOMUNIKÁCIE - ORANGE
TELEKOMUNIKÁCIE - SLOVAK TELEKOM
TELEKOMUNIKÁCIE - UPC
VEREJNÉ OSVETLENIE

POZN.: ZAKRESLENIE INŽINIERSKYCH SIETÍ JE LEN INFORMATÍVNE, PRESNÉ VEDENIE JE ZÁVISLÉ OD VYTÝČENIA V TERÉNE

SÚRADNICOVÝ SYSTÉM: JTSK

ZHOTOVITEĽ PD:
CYKLOPROJEKT S.R.O.
LAURINSKÁ 18, 811 01 BRATISLAVA - STARÉ MESTO

OBJEDNÁVATEĽ:	MESTO TRNAVA, HLAVNÁ 1, 917 71 TRNAVA	DÁTUM	03/2018
HLAVNÝ PROJEKTANT	ING. ARCH. JANETTE IVANKOVÁ	ČÍSLO ZÁKAZKY	22/2017
ZOZ. PROJEKTANT	ING. BORIS ARESTA	PROFESIA	DOPRAVNÉ STAVBY
VYPRACOVAL:	ING. ALX. ANDREJ JÁCHYM, ING. ALŽBETA HAJNICOVÁ	STUPEŇ PD	DSP - DRS
ZÁKAZKA:	CYKLOTRASA SPARTAKOVSKÁ ULICA - NAPOJENIE K CITY ARÉNE, PD ČASŤ A CYKLOTRASA, ODPRAVNÉ ODSTAVNÝCH, REALIZÁCIA AUTOBUSOVEJ ZASTÁVKY	STAVEBNÝ OBJEKT	
		MIERKA	1: 500
		PÔVOD A4	1 x A1
PREDMET VÝKRESU:	KOORDINAČNÁ SITUÁCIA	PRÍLOHA C B - 2	ČÍSLO PARÉ