


SCHÉMA NAPÁJANIA RADIČA CDS

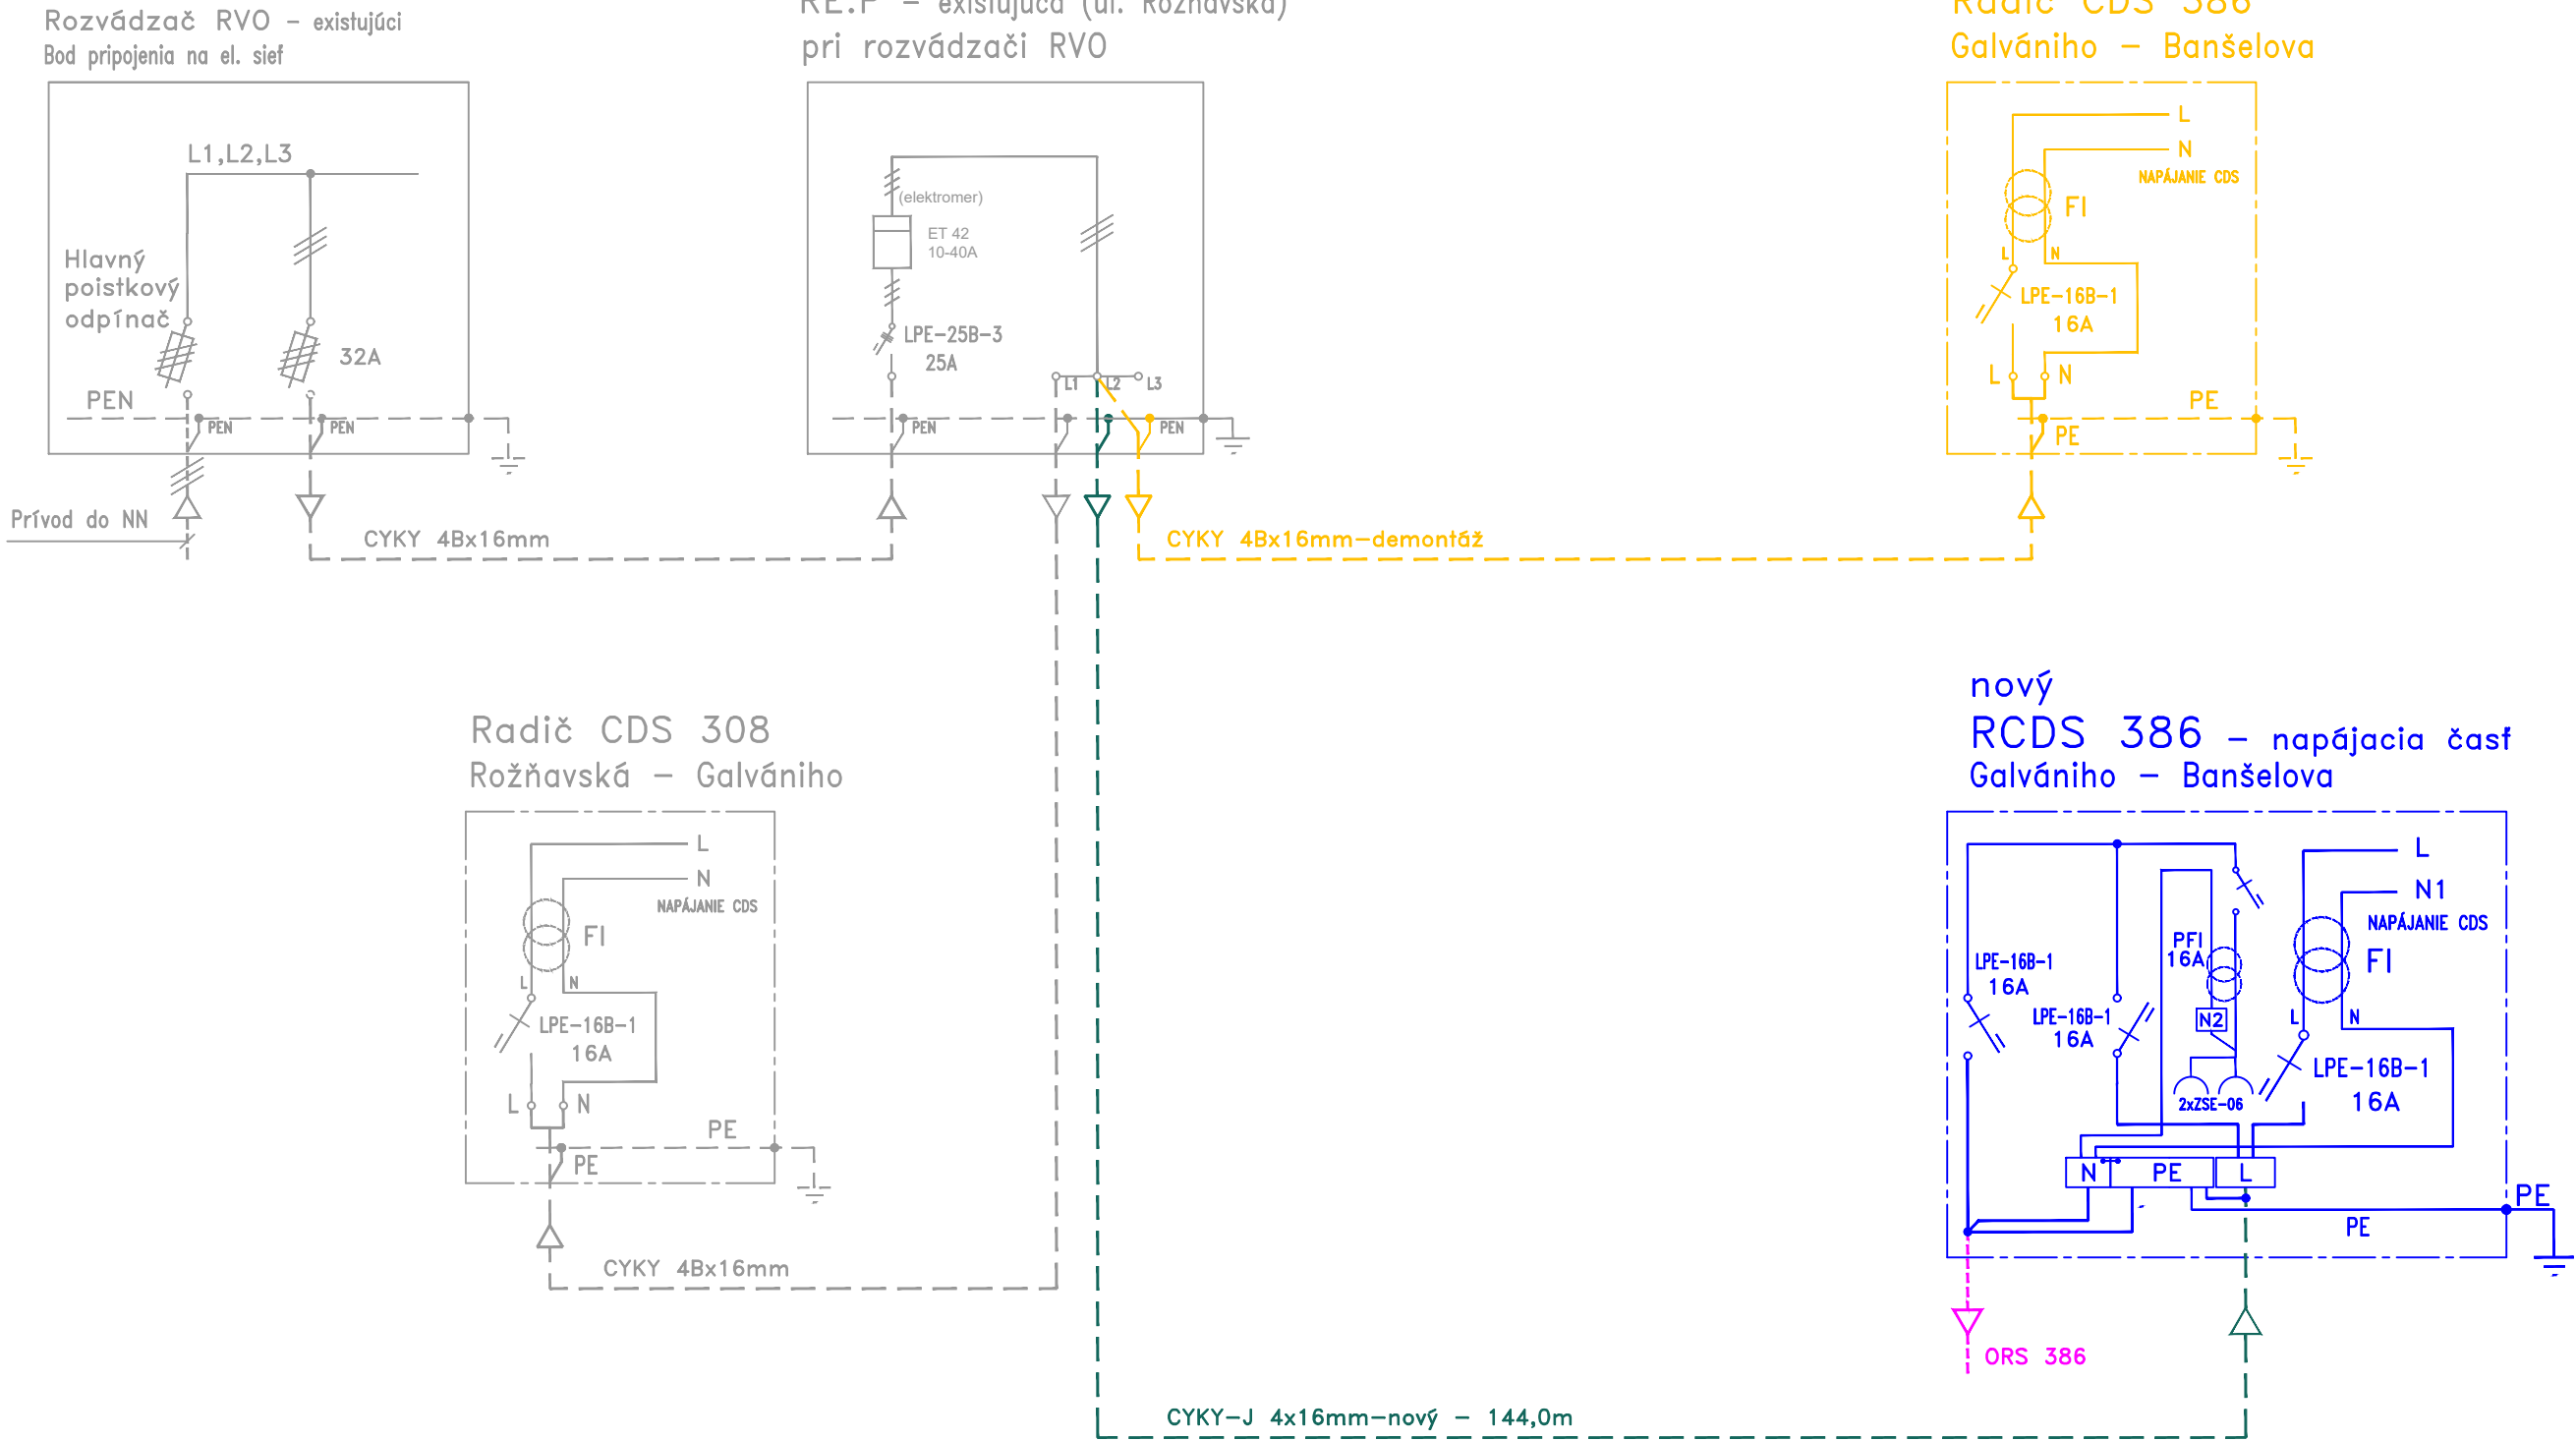

Napäťová sústava: 3+PEN, ~ 50Hz, 230V/400V, TN–C
1+PE+N, ~ 50Hz, 230V, TN–S

- Základná ochrana v zmysle STN 33 2000–4–41
čl.411.1 a 411.2 samočinné odpojenie napájania, vrátane využitia prílohy A a B
- Ochrana pri poruche v zmysle STN 33 2000–4–41
čl.412.3 samočinné odpojenie napájania
- Doplnková ochrana v zmysle STN 33 2000–4–41
čl.415.2 doplnkové pospájanie

LEGENDA:

- existujúce prvky
- navrhované prvky (predmetom PS 102.1 CDS)
- navrhované prvky (predmetom PS 102.2 NN pre CDS)
- navrhované prvky (predmetom PS 102.3 KK)
- demontované/zrušené prvky

PS 102.1–CDS križovatky č. 386 Galvaniho – Banšelova
PS 102.2–Úprava NN prípojky radiča CDS
PS 102.3–Koordinačné, komunikačné a optické káble CDS

AUTORIZACE / AUTHORIZATION SCHÉMA / SCHEME

GENERÁLNY PROJEKTANT BD / HEAD DESIGNER www.the-buro.cz TheBüro s.r.o. Tučkova 24a, Brno 602 00 Tel. : +420 607 911 704 Email: info@the-buro.cz		OBJEDNATEL / CLIENT BRATISLAVA s.r.o. Hlavné mesto Slovenskej republiky Bratislava Prímarská nám. 1, 814 99 Bratislava	
GENERÁLNY PROJEKTANT DÚ / HEAD DESIGNER OBERMEYER HELIKA s.r.o. Lamačská cesta 3/B, Bratislava 841 04 Tel. : +421 238 105 223 Email: info@obermeyer.sk		VYPRACOVAL / DRAWN BY ING. ONDREJ KMOŠKO KONTROLOVAL / CHECKER MARCEL LAURINSKÝ	
PROJEKTANT / DESIGNER PROJ-SIG s.r.o. JAŠIKOVA 2 BRATISLAVA 821 03 TEL. : +421 248 291 305 EMAIL: projsig@projsig.sk		ZODP. PROJEKTANT / RESPONSIBLE PETER PAVELKA SCHVÁLIL / APPROVER	

NÁZOV ZAKÁZKY / PROJECT NAME PROJEKT CDS KRIŽOVATKY BYTOVÝ DOM TERCHOVSKÁ A DOTKNUTÉ ÚZEMIE			
STUPEŇ PD / PROJECT STAGE DSP v podrobnosti DRS		MIERKA / SCALE 03.2023	POČET A4 / NUMBER OF A4 3x A4
NÁZOV OBJEKTU SO/IO / OBJECT NAME 102 - CESTNÁ SVETELNÁ SIGNALIZÁCIA			
NÁZOV PROFESNÉHO DIELU / PROFESSION PART 000			
NÁZOV DOKUMENTU / DOCUMENT NAME			

SCHÉMA NAPÁJANIA RADIČA CDS

NÁZOV SÚBORU / FILE NAME 2110109_ DSP _ _D_ 102_ 000_ _ 0012_ 00										KÓPIE / COPY
ČÍSLO PROJEKTU PROJECT NUMBER	STUPEŇ PD PROJECT STAGE	OBCHODNÝ SÚBOR BUSINESS PART	ČASŤ PART	SO / IO OBJECT NAME	PROFESNÝ DIEL PROF. PART	DILATÁCIA DILATATION	ČÍSLO DOKUMENTU DOCUMENT NUMBER	REVÍZIA REVISION		