



POZDĹŽNY REZ KÁBLOVEJ VETVY MEDZI KÁBLOVÝMI KOMORAMI KK11 A KK10

1:50

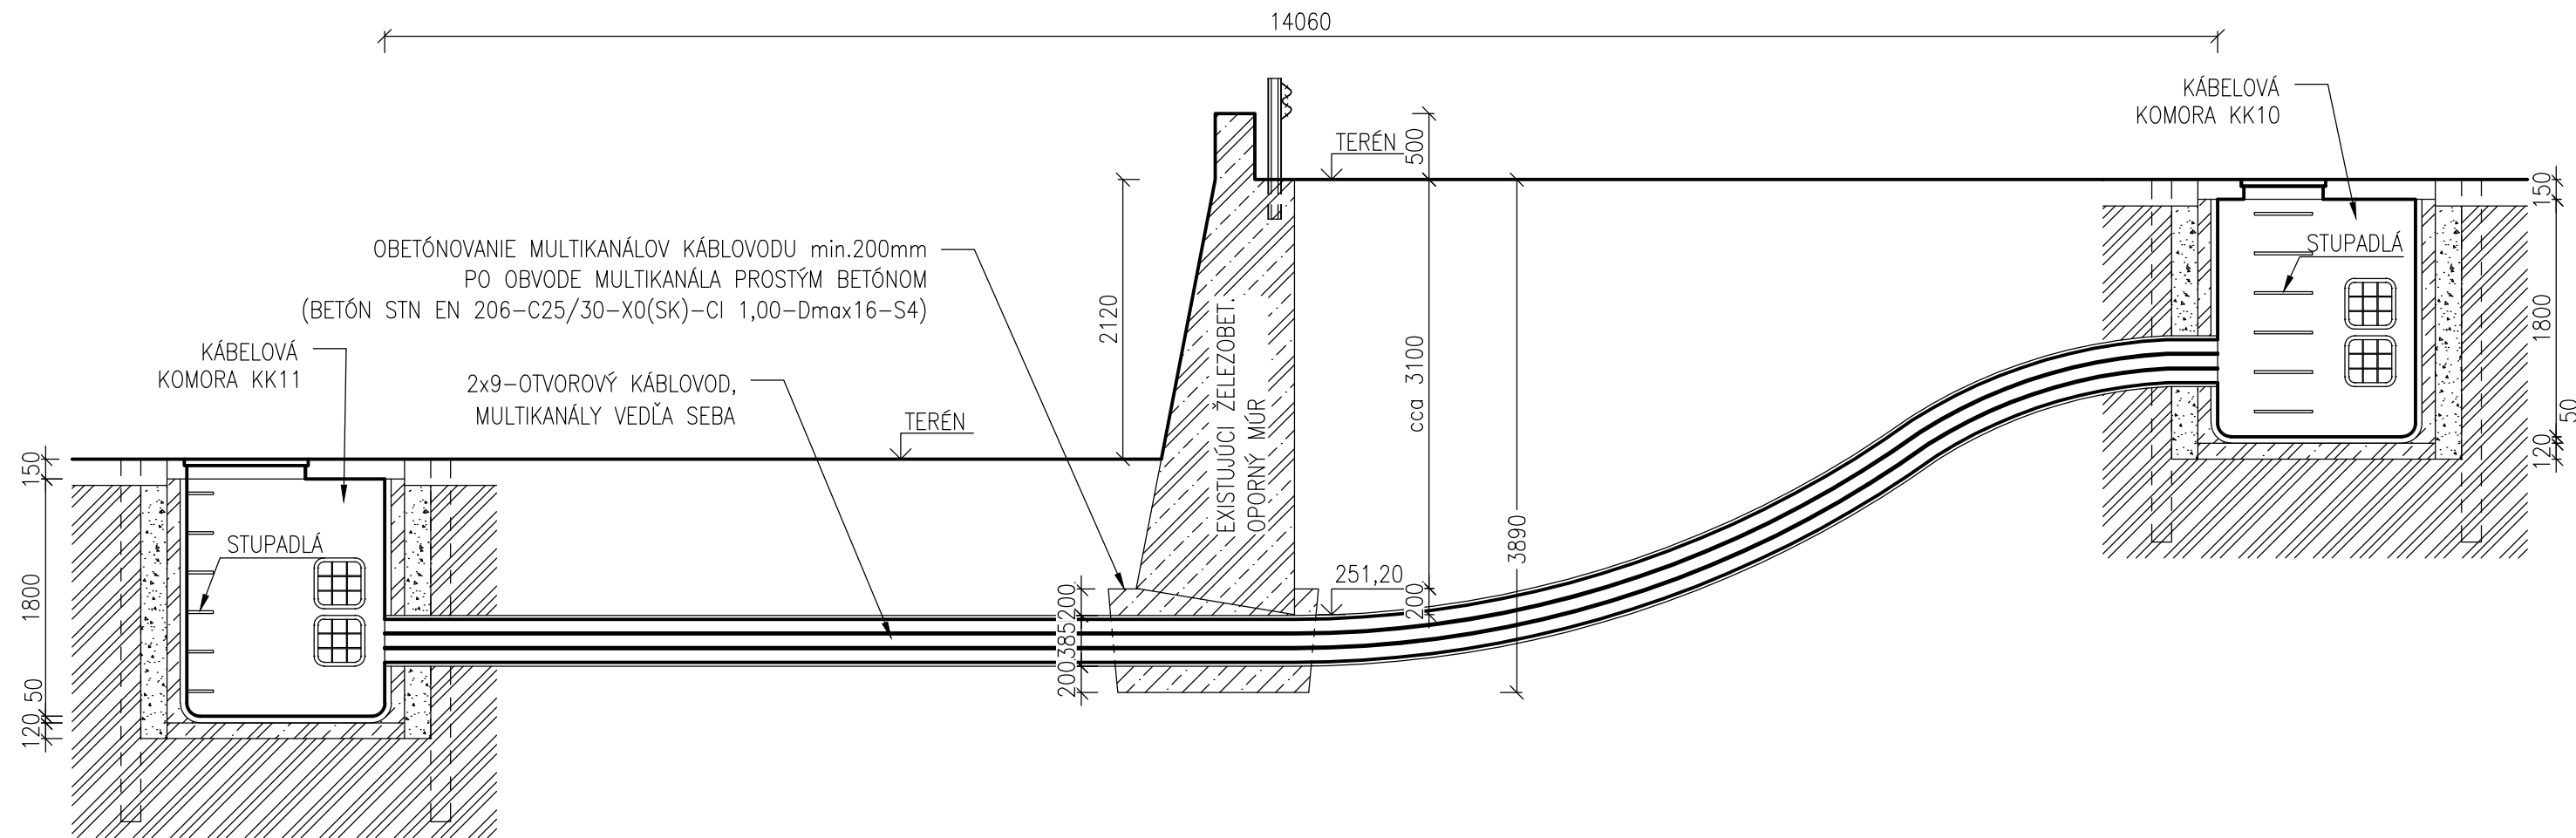

PRIEČNY REZ KÁBLOVODU V MIESTE KRIŽOVANIA S EXISTUJÚCIM OPORNÝM MÚROM

1:50

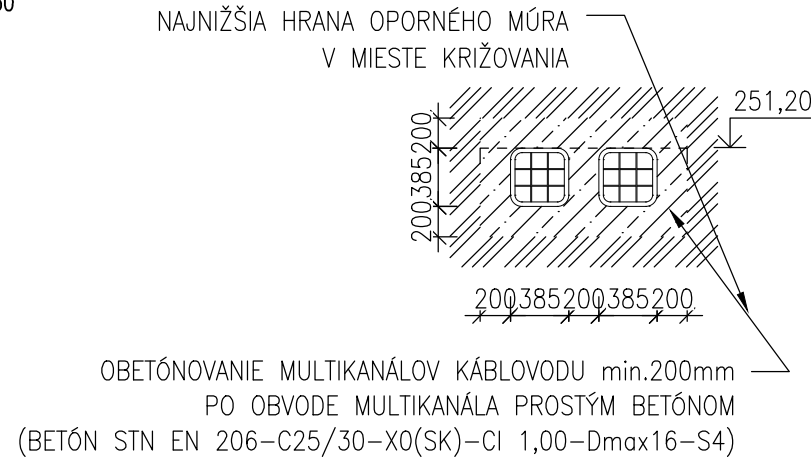


UPOZORNENIE:

ODKOPANIE MÚRA PRE OSADENIE KÁBLOVODU NAJPRV TREBA Z RUBOVEJ STRANY A AŽ POTOM Z LÍCNEJ STRANY

ČÍSLO	TEXT ZMENY – ODÔODNENIE	DÁTUM	PODPIS
A			
B			
C			

NÁZOV STAVBY			
MODERNIZÁCIA ÚDRŽBOVEJ ZÁKLADNE TROLEJBUSOV A VÝSTAVBA MENIARNE			
<div><div></div><div><b>EURÓPSKA ÚNIA</b> Kohézny fond OP Integrovaná infraštruktúra 2014 – 2020</div><div></div><div><b>MINISTERSTVO DOPRAVY SLOVENSKEJ REPUBLIKY</b></div></div>			
OBJEDNÁVATEĽ	DOPRAVNÝ PODNIK MESTA PREŠOV, a.s. BARDEJOVSKÁ 7, 080 06 LUBOTICE		
ZHOTOVITEĽ	ZDRUŽENIE MÚZ PREŠOV		
VEDÚCI ČLEN ZDRUŽENIA		ČLEN ZDRUŽENIA	
DOPRAVOPROJEKT, a.s. KOMINÁRSKA 141/2,4, 832 03 BRATISLAVA		ISPO spol. s r.o., inžinierske stavby SLOVENSÁ 86, 080 01 PREŠOV	
ZODPOVEDNÁ OSOBA	Ing. MICHAL BOCORA	ZODPOVEDNÁ OSOBA	Ing. JOZEF ANTOL
HLAVNÝ INŽINIER PROJEKTU	Ing. arch. ZUZANA MACHÁČOVÁ		
ČÍSLO ZÁKAZKY	8674-00		

<div>PROJEKTANT/SPRACOVATEĽ ČASTI</div> <div></div>	DOPRAVOPROJEKT, a.s. KOMINÁRSKA 141/2,4, 832 03 BRATISLAVA				
	ZODPOVEDNÝ PROJEKTANT	Ing. GABRIELA PEKÁROVÁ	PODPIS <i>Pekárová</i>		
	VYPRACOVAL	ING.M.PRAŽIENKOVÁ,Ing.G.PEKÁROVÁ	PODPIS <i>Pekárová</i>		
	KONTROLOVAL	Ing. RASTISLAV HAJACH	PODPIS <i>Hajach</i>		
	IDENTIF. ČÍSLO PRÍLOHY	MUZTP0-DRS-C-D000-20100-004-X			
<div>ČASŤ DOKUMENTÁCIE</div> <div>D VÝKRESY A PÍSOMNOSTI OBJEKTOV</div> <div>OBJEKT</div> <div>201 KÁBELOVOD</div>				KRAJ	PREŠOVSKÝ
				OKRES	PREŠOV
				KATASTER	LUBOTICE
				SÚRADNICOVÝ SYSTÉM	S-JTSK v real. JTSK
				VÝŠKOVÝ SYSTÉM	Bpv
				DÁTUM	06/2023
				FORMÁT	3 A4
				MIERKA	1:50
				STUPEŇ	DRS/DVZ
				ČÍSLO ZÁKAZKY	8674-00
<div>NÁZOV PRÍLOHY</div> <div>REZY KRIŽOVANIA KÁBLOVODU A EXISTUJÚCEHO OPORNÉHO MÚRA</div>				ČÍSLO SÚPRAVY	ČÍSLO PRÍLOHY
					004