


JEDNOPÓLOVÁ SCHÉMA ROZVÁDZAČA RS16

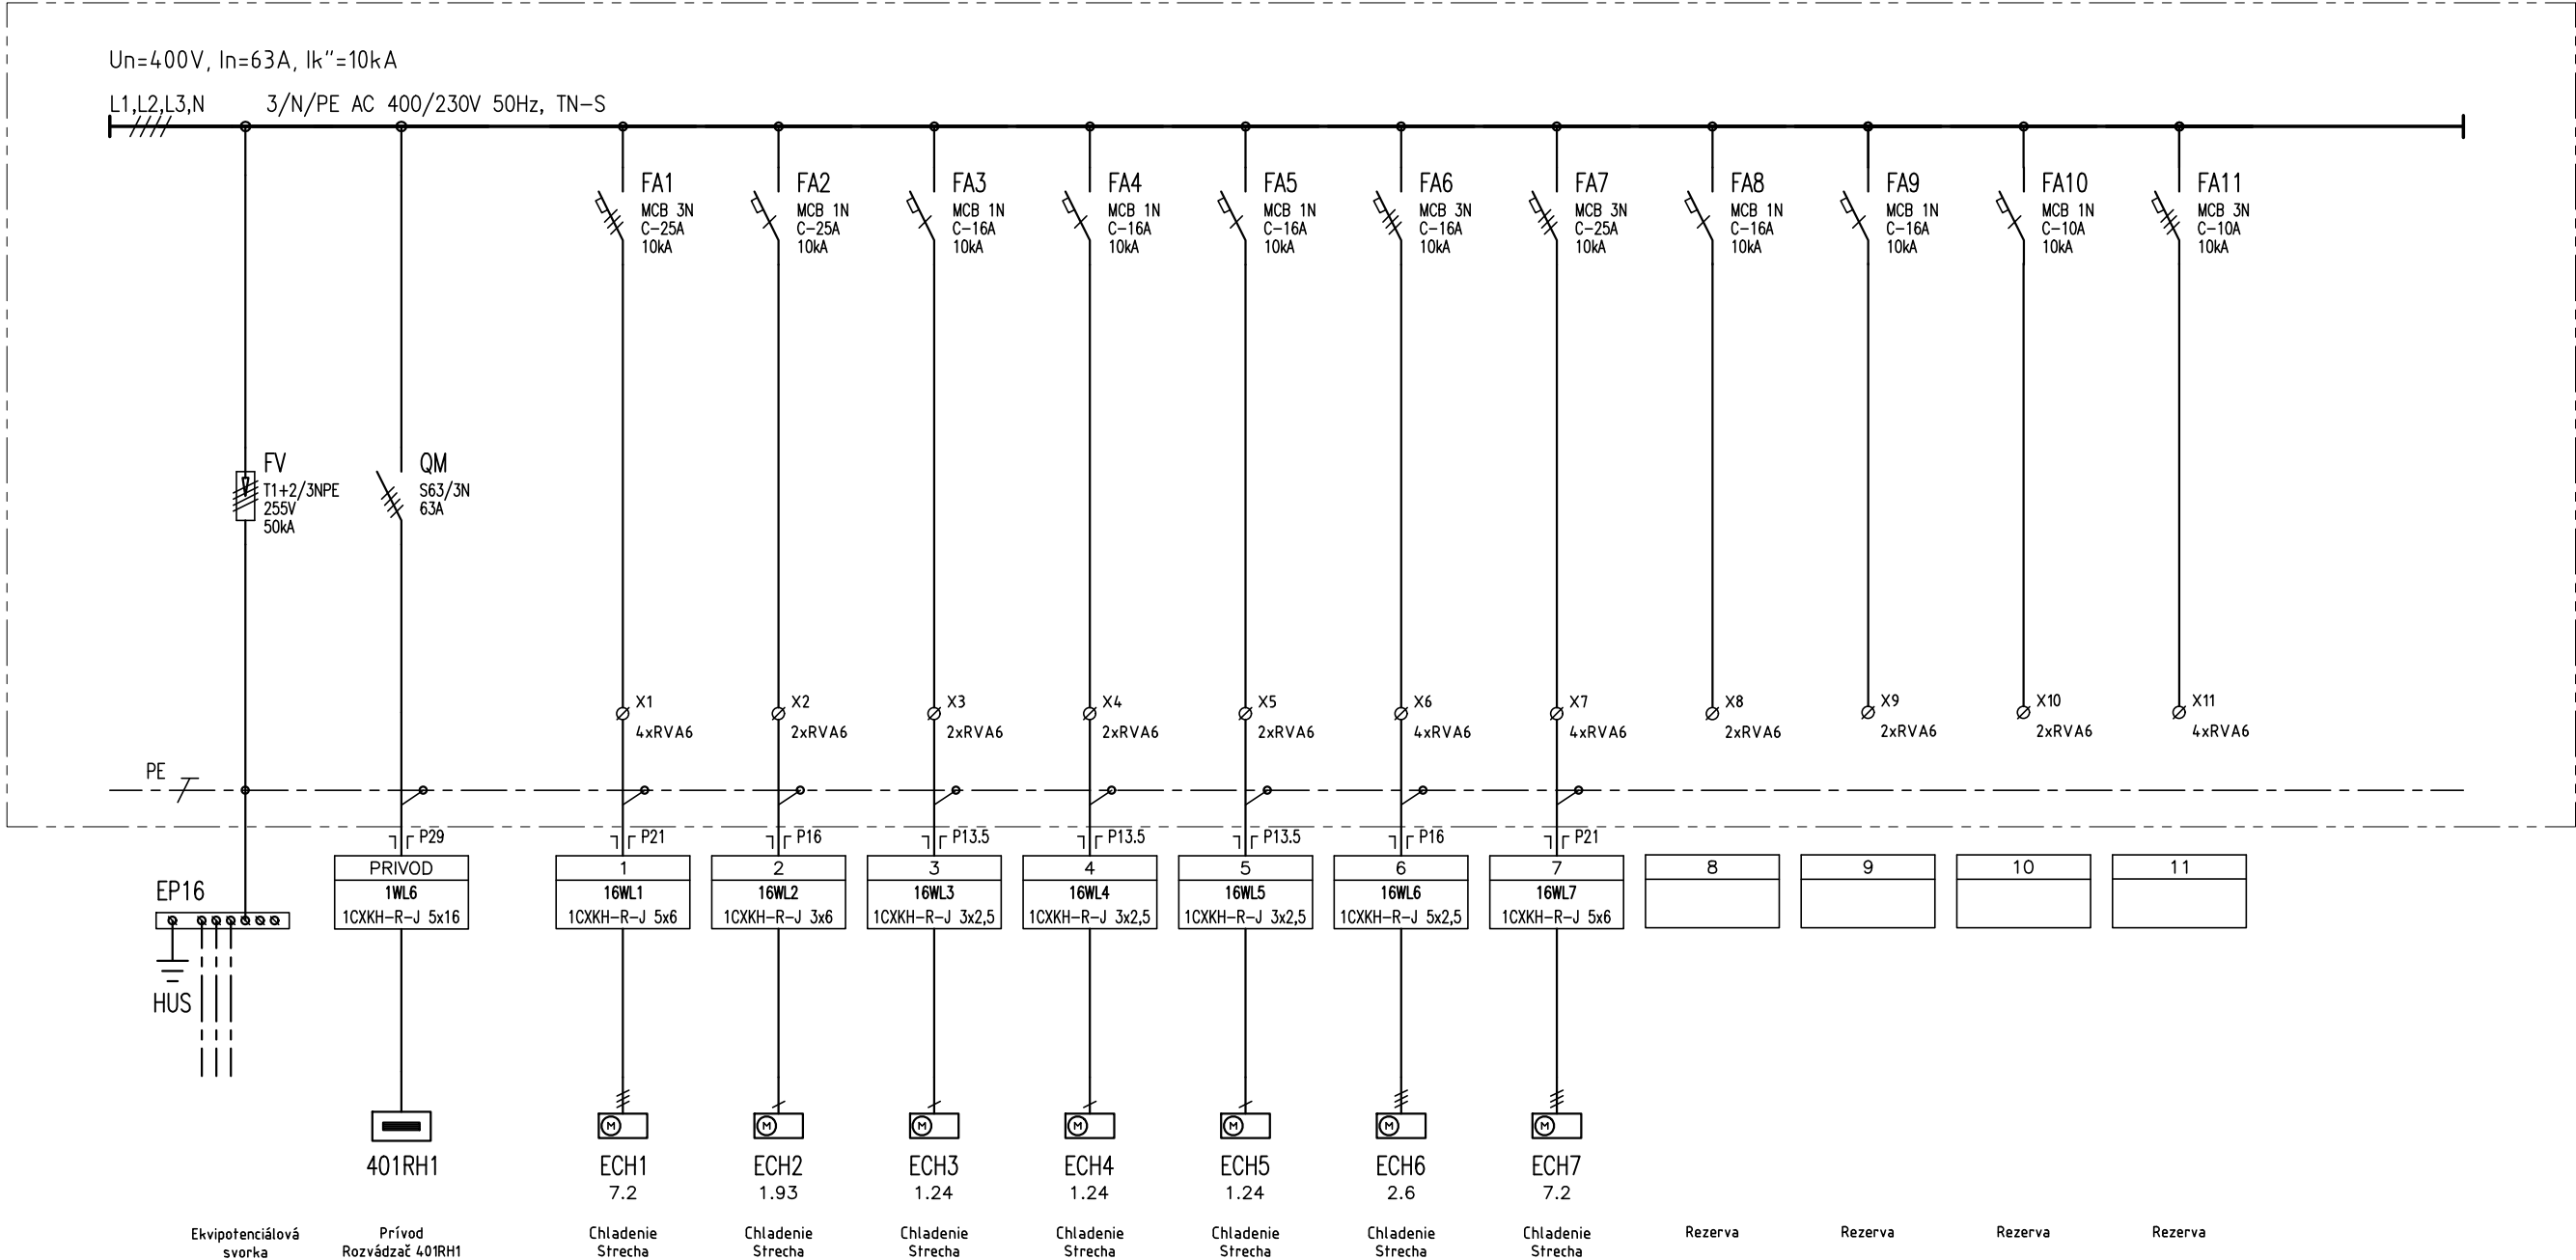

NAPĚŤOVÁ SÚSTAVA, ROZVODNÁ SIĚŤ:

3/N/PE AC 400V/230V 50Hz, TN-S

OCHRANÉ OPATRENIE : SAMOČINNÉ ODPOJENIE NAPÁJANIA (STN 332000-4-41 čl. 411)

- základná izolácia živých častí
- zábrany alebo kryty
- samočinné odpojenie pri poruche (systém TN)

OCHRANÉ OPATRENIE : DVOJITÁ ALEBO ZOSILNENÁ IZOLÁCIA (STN 332000-4-41 čl. 412)

- základná izolácia živých častí a prídavná izolácia resp. zosilnená izolácia


OCHRANÉ OPATRENIE : DOPLNKOVÁ OCHRANA (STN 332000-4-41 čl. 415)

- prúdové chrániče (RCD)
- doplnkové ochranné pospájanie

TECHNICKÉ ÚDAJE




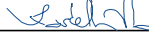
TYP : ROZVÁDZAČ PLASTOVÝ
PREVEDENIE: NÁSTENNÝ
KRYTIE: IP65/IP20
ROZMERY: 328x700x140 mm
POČET MODULOV: 4x16 (64)
PRÍSTUP: SPREDU
FARBA: TYPOVÁ
PRÍVOD: ZDOLA
VÝVODY: ZDOLA

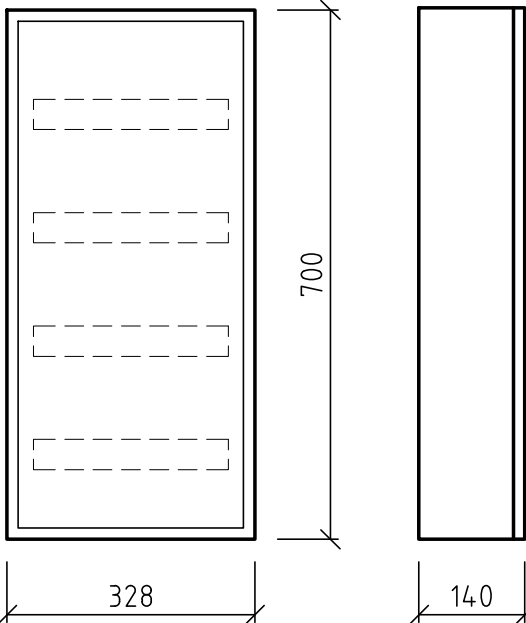Pi = 15,0 kW
Ps = 9,75 kW
B = 0,65



ČÍSLO	TEXT ZMENY - ODÔVODNENIE	DÁTUM	PODPIS
A			
B			
C			

NÁZOV STAVBY			
MODERNIZÁCIA ÚDRŽBOVEJ ZÁKLADNE TROLEJBUSOV A VÝSTAVBA MENIARNE			
<div><div></div><div>EURÓPSKA ÚNIA Kohézny fond OP Integrovaná infraštruktúra 2014 – 2020</div></div> <div></div> <div>MINISTERSTVO DOPRAVY SLOVENSKEJ REPUBLIKY</div>			
OBJEDNÁVATEĽ	DOPRAVNÝ PODNIK MESTA PREŠOV, a.s. BARDEJOVSKÁ 7, 080 06 LUBOTICE		
ZHOTOVITEĽ	ZDRUŽENIE MÚZ PREŠOV		
	VEDÚCI ČLEN ZDRUŽENIA		ČLEN ZDRUŽENIA
	DOPRAVOPROJEKT, a.s. KOMINÁRSKA 141/2,4, 832 03 BRATISLAVA		ISPO spol. s r.o., inžinierske stavby SLOVENSKÁ 86, 080 01 PREŠOV
	ZODPOVEDNÁ OSOBA	Ing. MICHAL BOCORA	ZODPOVEDNÁ OSOBA Ing. JOZEF ANTOL
	HLAVNÝ INŽINIER PROJEKTU	Ing. arch. ZUZANA MACHÁČOVÁ	
ČÍSLO ZÁKAZKY		8674-00	

<div>PROJEKTANT/SPRACOVATEĽ ČASTI</div> <div></div>	DOPRAVOPROJEKT, a.s., KOMINÁRSKA 141/2,4, 832 03 BRATISLAVA		
	ZODPOVEDNÝ PROJEKTANT	ING. MILAN HOLEŠ	PODPIS 
	VYPRACOVAL	JAKUB HOLEŠ	PODPIS 
	KONTROLOVAL	ING. VLADIMÍR KOSTELKA	PODPIS 
	IDENTIF. ČÍSLO PRÍLOHY	MUZTP0-DRS-C-D000-40100-628-X	
ČASŤ DOKUMENTÁCIE			
<div>OBJEKT</div> <div>401</div> <div>HALA PREVÁDZKOVEJ ÚDRŽBY TROLEJBUSOV</div> <div>ČASŤ OBJEKTU</div> <div>600 ELEKTROINŠTALÁCIA A BLESKOZVODY</div> <div>NÁZOV PRÍLOHY</div> <div>ROZVÁDZAČ RS16</div>		KRAJ	PREŠOVSKÝ
		OKRES	PREŠOV
		KATASTER	LUBOTICE
		SÚRADNICOVÝ SYSTÉM	S-JTSK v real. JTSK
		VÝŠKOVÝ SYSTÉM	Bpv
		DÁTUM	06/2023
		FORMÁT	3xA4
		MIERKA	
		STUPEŇ	DRS/DVZ
		ČÍSLO ZÁKAZKY	8674-00
ČÍSLO SÚPRAVY		ČÍSLO PRÍLOHY	
		628	