


poloha vypnuté a uzemnené — poloha zapnuté

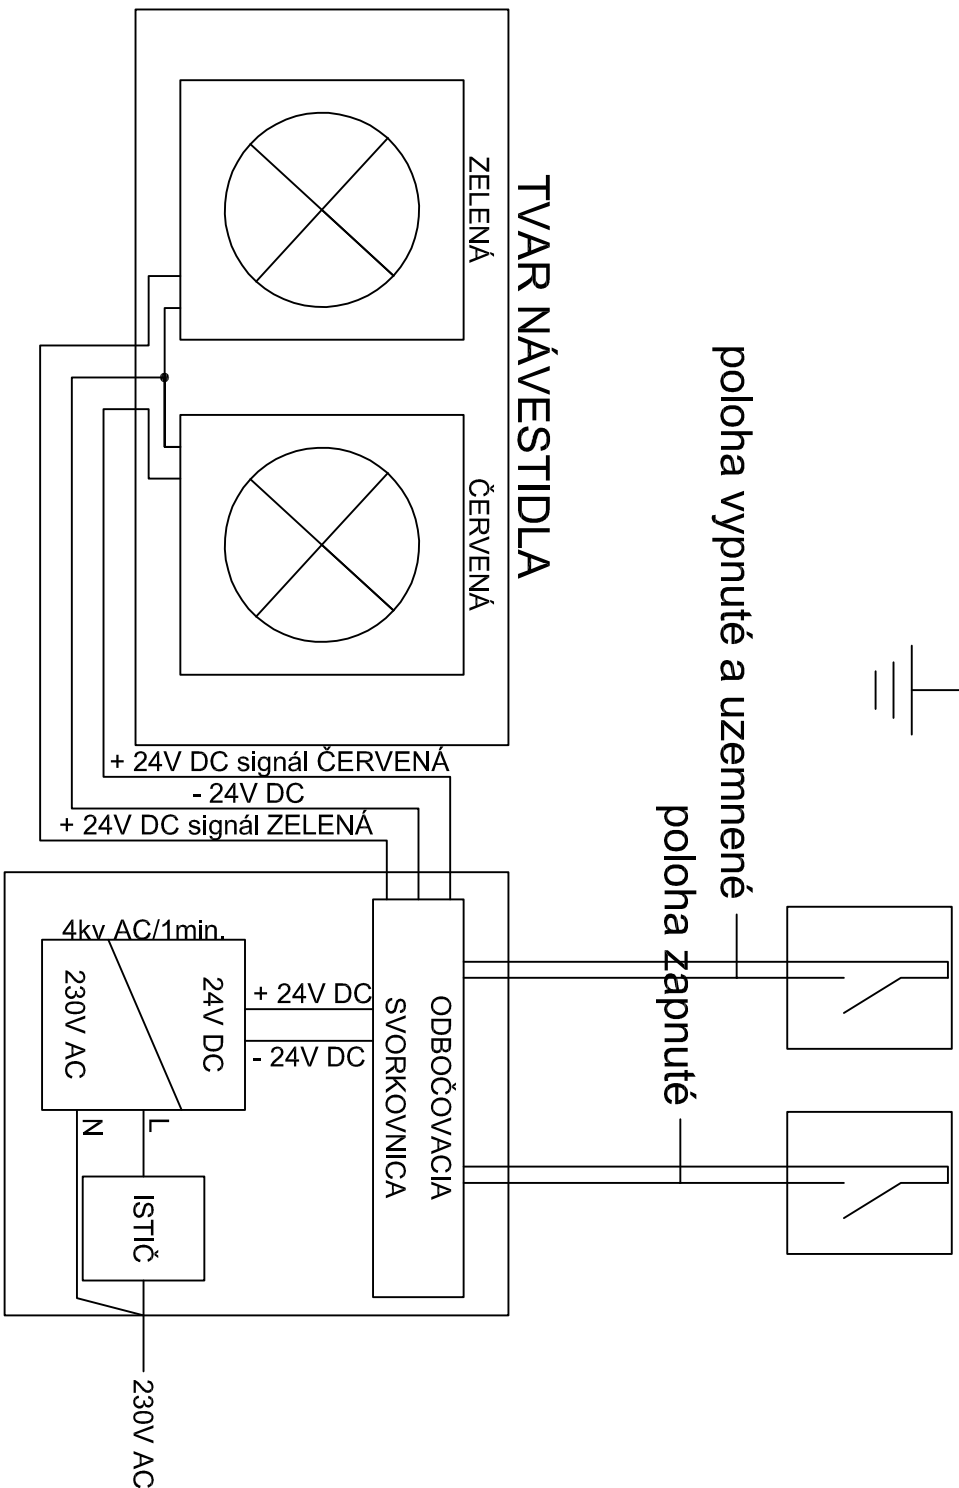

Poznámka:

- poloha ZAPNUTÉ - ČERVENÁ návesť
- poloha VYPNUTÉ - ZELENÁ návesť
- zariadenie signalizácie beznapätového stavu nieje zabezpečovacím zariadením
- obsluha pred prácou na odpojenom úseku musí previesť meranie napätia a zaistenia odpojovača v polohe vypnuté mechanickým spôsobom (zámkom)

ČÍSLO	TEXT ZMENY - ODŮVODNENIE	DÁTUM	PODPIS
A			
B			
C			

NÁZOV STAVBY

# MODERNIZÁCIA ÚDRŽBOVEJ ZÁKLADNE TROLEJBUSOV A VÝSTAVBA MENIARNE



EURÓPSKA ÚNIA  
Kohézny fond  
OP Integrovaná infraštruktúra 2014 – 2020



**MINISTERSTVO  
DOPRAVY  
SLOVENSKEJ REPUBLIKY**

OBJEDNÁVATEL

DOPRAVNÝ PODNIK MESTA PREŠOV, a.s.

BARDEJOVSKÁ 7, 080 06 LUBOTICE

ZHOTOVITEL'

ZDRUŽENIE MÚZ PREŠOV

## DOÚCI ČLEN ZDRUŽENIA

# LEN ZDRUŽENIA

## ČLEN ZDRUŽENÍ

DOPRAVO PROJEKT, a.s.

ISPO spol. s r.o., inžinierske stavby

KOMINÁRSKA 141/2,4, 832 03 BRATISLAVA

SLOVENSKÁ 86, 080 01 PREŠOV

ODPOVEDNÁ OSOBA


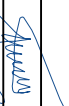
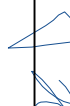
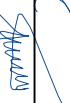
Ing. MICHAL BOCORA ZODPOVEDNÁ OSOBA

Ing. JOZEF ANT

ing. arch. ZUZANA MACHÁČOVÁ

*lachryosa*

ČÍSLO ZÁKAZKY	8674-00
---------------	---------

PROJEKTANT/SPRACOVATEĽ ČASTI		PRIVEL, spol. s r.o., PALKOVČOVA 4, 040 01 KOŠICE	
	ZODPOVEDNÝ PROJEKTANT	Ing. PETER JAKCO	PODPIS 
	VYPRACOVAL	Ing. JÁN ČERVINKA	PODPIS 
	KONTROLOVAL	Ing. PETER JAKCO	PODPIS 
	IDENTIF. ČÍSLO PRÍLOHY	MUZTPO-DRS-C- D000-40100-846-X	
ČASŤ DOKUMENTÁCIE	D VÝKRESY A PÍSMONNOSTI OBJEKTOV		
OBJEKT	KRAJ PREŠOVSKÝ		
	OKRES	PREŠOV	
	KATASTER	LUBOTICE	
	SÚRADNICOVÝ SYSTÉM	S-JTSK v real. JTSK	
	VÝŠKOVÝ SYSTÉM	Bpv	
	DÁTUM	06/2023	
	FORMÁT	2xA4	
	MIERKA		
ČASŤ OBJEKTU	STUPEŇ	DRS/DVZ	
	ČÍSLO ZÁKAZKY	2551/22	
NÁZOV PRÍLOHY	ČÍSLO SÚPRÁVY	ČÍSLO PRÍLOHY	
		846	