

POZDĺŽNY PROFIL

S0511 AREÁLOVÁ DAŽĎOVÁ KANALIZÁCIA  
ZO SPEVNENÝCH PLOCH A ORL

Stoka "B"

MIERKA 1:250/1:100

LEGENDA TYPU ČIAR

PŮVODNÝ TERÉN

UPRAVENÝ TERÉN

NAVRH. POTRUBIE

KÓTA UPRAVENÉHO TERÉNU (m n.m.)

HĽBKA VÝKOPU (m)

KÓTA PŮVODNÉHO TERÉNU (m n.m.)

ZROVNÁVACIA ROVINA

STANČENIE (km/m)


PROFIL (mm) - MATERIÁL - DĹŽKA (m)

SKLON (‰) - DĹŽKA (m)

ULOŽENIE POTRUBIA

KAPACITNÝ PRIETOK (l/s) - RÝCHLOSŤ (m/s)

SKUTOČNÝ PRIETOK (l/s) - RÝCHLOSŤ (m/s)

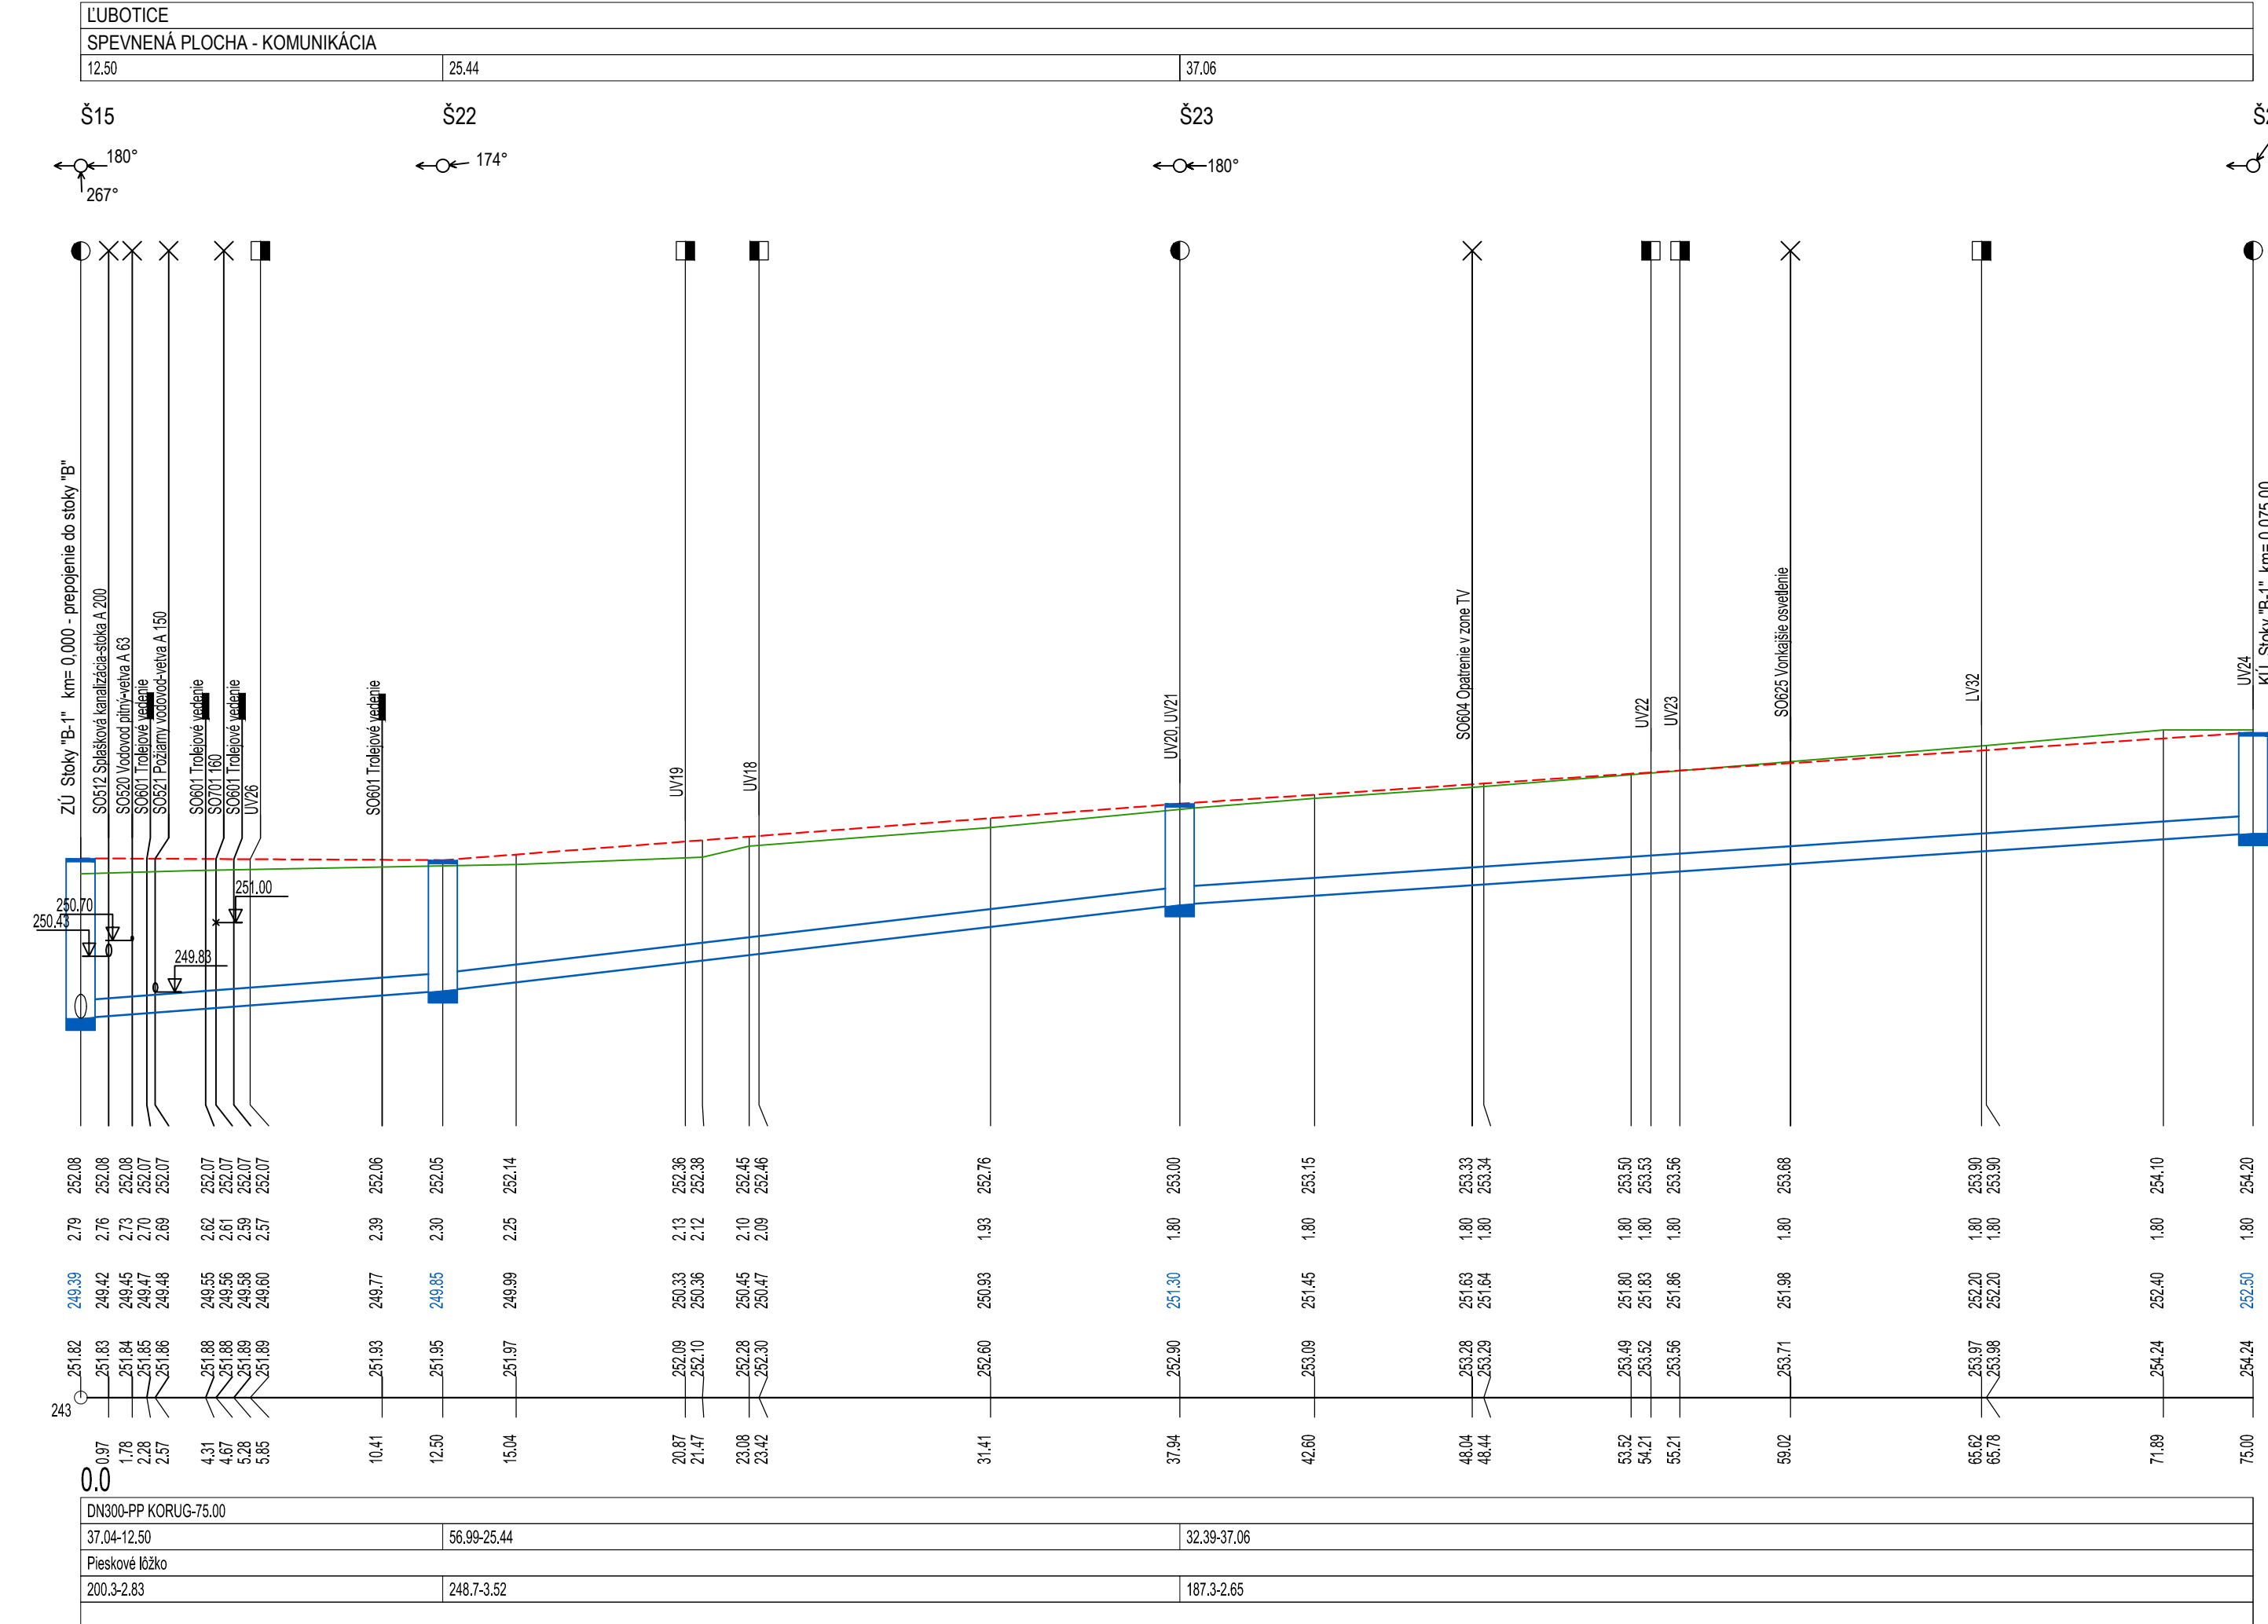

ČÍSLO	TEXT ZMENY - ODŮVODNENIE	DÁTUM	PODPIS
A			
B			
C			

NÁZOV STAVBY			
MODERNIZÁCIA ÚDRŽBOVEJ ZÁKLADNE TROLEJBUSOV A VÝSTAVBA MENIARNE			
		 <b>MINISTERSTVO DOPRAVY SLOVENSKEJ REPUBLIKY</b>	
<b>EURÓPSKA ÚNIA</b> Kohézny fond OP Integrovaná infraštruktúra 2014 – 2020			
OBEDNÁVATEĽ	DOPRAVNÝ PODNIK MESTA PREŠOV, a.s. BARDEJOVSKÁ 7, 080 06 LUBOTICE		
ZHOTOVITEĽ	ZDRUŽENIE MŮZ PREŠOV		
 		VEDÚCI ČLEN ZORUŽENIA <b>DOPRAVOPROJEKT, a.s.</b> KOMINÁRSKA 141/2,4, 832 03 BRATISLAVA ZODPOVEDNÁ OSOBA Ing. MICHAL BOČORA HLAVNÝ INŽINIER PROJEKTU Ing. arch. ZUZANA MACHÁČOVÁ ČÍSLO ZÁKAZKY 8674-00	
		ČLEN ZORUŽENIA <b>ISPO spol. s r.o., inžinierske stavby</b> SLOVENSÁ 86, 080 01 PREŠOV ZODPOVEDNÁ OSOBA Ing. JOZEF ANTOĽ ČÍSLO ZÁKAZKY 8674-00	



PROJEKTANT/SPRACOVATEĽ ČASTI	ZODPOVEDNÝ PROJEKTANT			ING. PETER MEŠZÁROS	PODPIS	
	VYPRACOVAL			ING. PETER MEŠZÁROS	PODPIS	
	KONTROLOVAL			ROMAN ZÁLEŠÁK	PODPIS	
	IDENTIF. ČÍSLO PRÍLOHY			MUZPTO-DRS-C-0000-5100-004-X		
ČASŤ DOKUMENTÁCIE	D VÝKRESY A PÍSMONNOSTI OBJEKTOV				PREŠOVSKÝ	
OBJEKT	<b>511</b> AREÁLOVÁ DAŽĎOVÁ KANALIZÁCIA ZO SPEVNÝCH PLŔCH A ORL				OKRES	PREŠOV
					KATASTER	LUBOTICE
					SÚRADNICOVÝ SYSTÉM	S-JTSK v real. JTSK
					VÝŠKOVÝ SYSTÉM	Bpv
					DÁTUM	06/2023
					FORMÁT	9xA4
					MIERKA	1:250/1:100
					STUPEŇ	DRS/0VZ
NÁZOV PRÍLOHY	POZDĽŽNE PROFILY - STOKA "B"				ČÍSLO ZÁKAZKY	8674-00
					ČÍSLO SUPRAVY	ČÍSLO PRÍLOHY
						004