



M 1:20

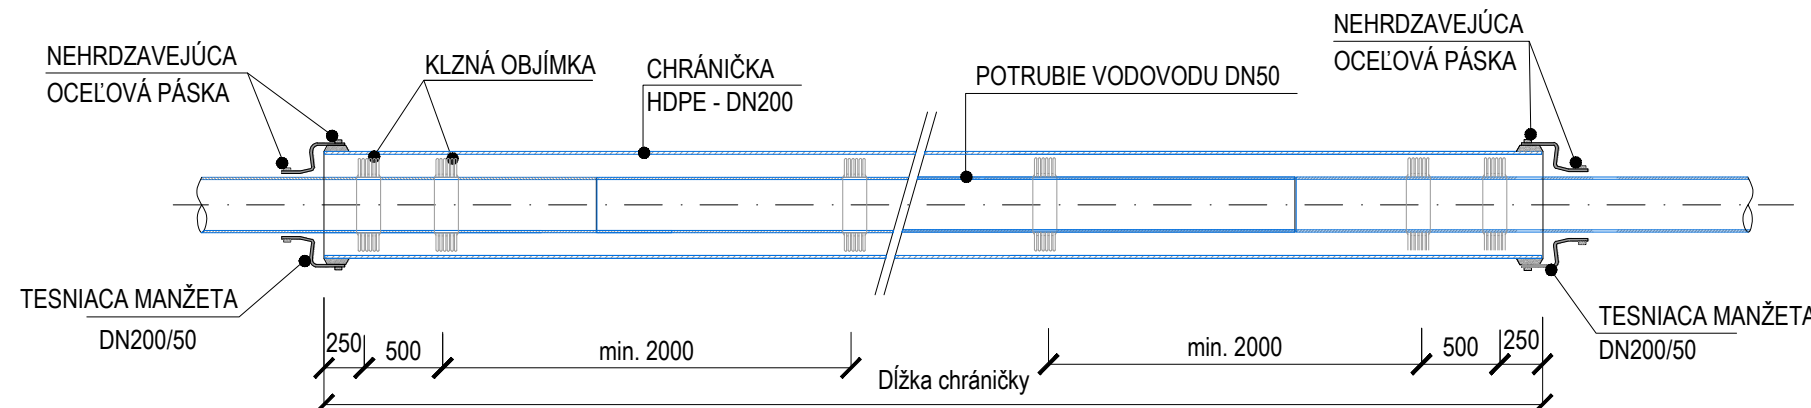


M 1:20

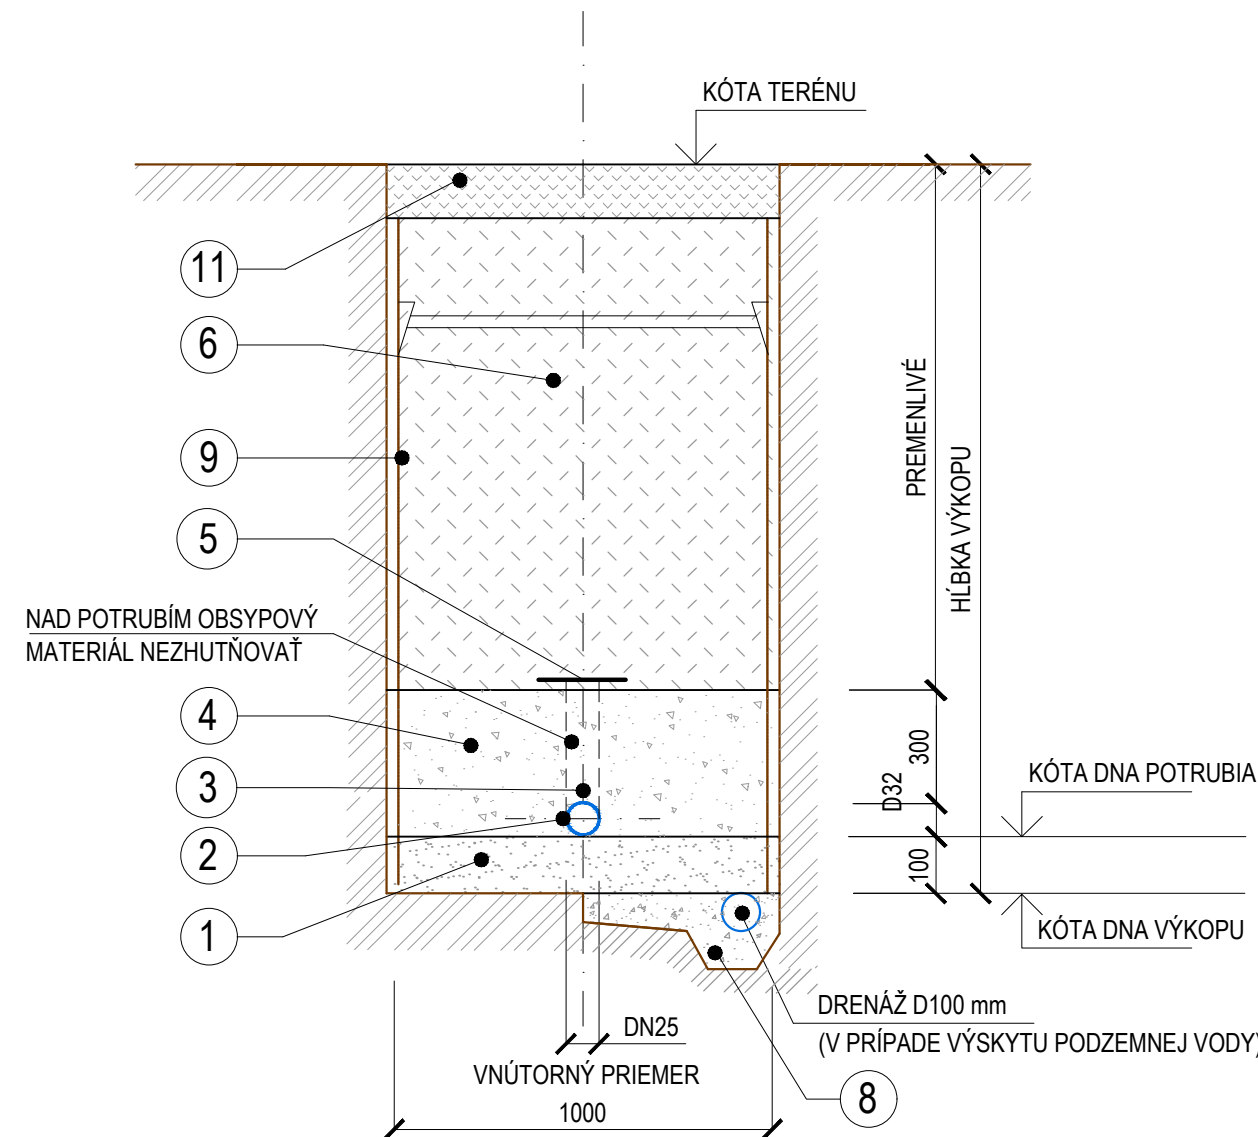

- PRED ZAPOČATÍM VÝKOPOVÝCH PRÁČ NA TRASE VODOVODU MUSIA BYŤ VYTÝČENÉ VŠETKY EXISTUJÚCE PODZEMNÉ VEDENIA, ABY PRI VÝKOPOCH NEDOŠLO K ICH PRÍPADNÉMU POŠKODENIU. V TOMTO MIESTE MUSÍ BYŤ VÝKOP REALIZOVANÝ RUČNÝM SPÔSOBOM.
- OD HLĚBKY VÝKOPU 1,30 m MUSIA BYŤ STENY VÝKOPOVEJ RYHY ZABEZPEČENÉ PRÍLOŽNÝM PAŽENÍM


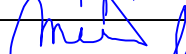
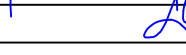

 M 1:20

S VÝSKYTOM PODZEMNEJ VODY

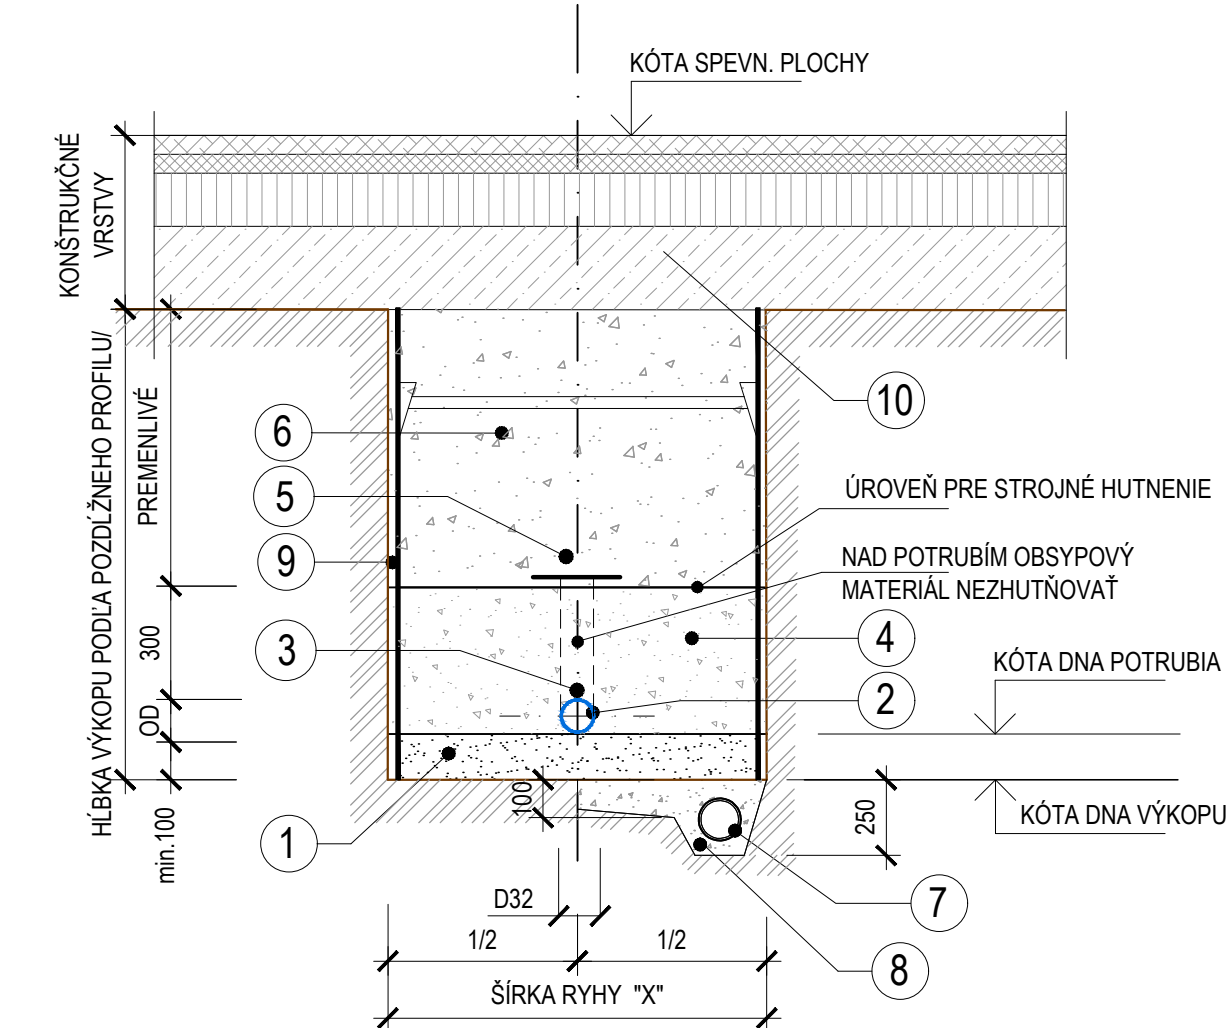

- ① PODKLADNÉ LÁŽKO POD POTRUBIE Z PIESKU, HRÚBKÁ min.100mm, FRAKCIA ZRNA 0 - 8 mm
- ② POTRUBIE VODOVODU Z PE RÚR DN50 (D63), DN40 (D50) a DN32 (D40) mm
- ③ VYHLÁDÁVACÍ VODIČ CYKY 2x4 m2
- ④ BOČNÝ A KRYCÍ OBSYP POTRUBIA - ZHUTNENÝ ŠTRKOPIESOK G1 DOBRE ZRNNÝ, VEĽKOSŤ ZRNA DO 22 mm**
V RASTLOM TERÉNE MÔŽE BYŤ OBSYPOVÝ MATERIÁL ZREALIZOVANÝ PREHODENOU ZEMINOU Z VÝKOPU
- ⑤ VÝSTRAŽNÁ FÓLIA MODREJ FARBY
- ⑥ HUTNENÝ ZÁSYP RYHY Z NESÚDRŽNÉHO MATERIÁLU PO VRSTVÁCH HRÚBKY MAX 30cm
POD SPEVNENOU PLOCHOU ZO ŠTRKODRVEJ FRAKcie DO 63 mm
- ⑦ DRENÁŽNA RÚRA DN100 - PODĽA POTREBY
- ⑧ ŠTRKOVÝ PODSYP HRÚBKÝ 50 AŽ 150mm (POD HLADINOU PODZEMNEJ VODY)
- ⑨ PAŽENIE VÝKOPOVEJ RYHY - PAŽIACE BOXY
- ⑩ KONŠTRUKCIA SPEVNENÝCH PLŔCH A ÚPRAVA PODĽA PROJEKTU
- ⑪ SPÄTNÁ ÚPRAVA TERÉNU - ZATRÁVNENIE + OHUMUSOVANIE

<p>NÁZOV STAVBY</p> <h1>MODERNIZÁCIA ÚDRŽBOVEJ ZÁKLADNE TROLEJBUSOV A VÝSTAVBA MENIARNE</h1>														
<div>  <div> <p>EURÓPSKA ÚNIA</p> <p>Kohézny fond</p> <p>OP Integrovaná infraštruktúra 2014 – 2020</p> </div> </div> <div>  <div> <p>MINISTERSTVO</p> <p>DOPRAVY</p> <p>SLOVENSKEJ REPUBLIKY</p> </div> </div>														
<p>OBJEDNÁVATEL</p> 	<p>DOPRAVNÝ PODNIK MESTA PREŠOV, a.s.</p> <p>BARDEJOVSKÁ 7, 080 06 LUBOTICE</p>													
<p>ZHOTOVITEĽ</p> <div>   </div>	<p>ZDRUŽENIE MÚZ PREŠOV</p> <table border="1"> <tr> <td colspan="2"> <p>VEDÚCI ČLEN ZDRUŽENIA</p> <p>DOPRAVOPROJEKT, a.s.</p> <p>KOMINÁRSKA 141/2,4, 832 03 BRATISLAVA</p> </td> <td> <p>ČLEN ZDRUŽENIA</p> <p>ISPO spol. s r.o., inžinierske stavby</p> <p>SLOVENSÁ 86, 080 01 PREŠOV</p> </td> </tr> <tr> <td> <p>ZODPOVEDNÁ OSOBA</p> <p>Ing. MICHAL BOCORA</p> </td> <td colspan="2"> <p>ZODPOVEDNÁ OSOBA</p> <p>Ing. JOZEF ANTOLOV</p> </td> </tr> <tr> <td colspan="2"> <p>HLAVNÝ INŽINIER PROJEKTU</p> <p>Ing. arch. ZUZANA MACHÁČOVÁ</p> </td> <td> <p><i>Macháčová</i></p> </td> </tr> <tr> <td colspan="2"> <p>ČÍSLO ZÁKAZKY</p> <p>8674-00</p> </td> <td></td> </tr> </table>		<p>VEDÚCI ČLEN ZDRUŽENIA</p> <p>DOPRAVOPROJEKT, a.s.</p> <p>KOMINÁRSKA 141/2,4, 832 03 BRATISLAVA</p>		<p>ČLEN ZDRUŽENIA</p> <p>ISPO spol. s r.o., inžinierske stavby</p> <p>SLOVENSÁ 86, 080 01 PREŠOV</p>	<p>ZODPOVEDNÁ OSOBA</p> <p>Ing. MICHAL BOCORA</p>	<p>ZODPOVEDNÁ OSOBA</p> <p>Ing. JOZEF ANTOLOV</p>		<p>HLAVNÝ INŽINIER PROJEKTU</p> <p>Ing. arch. ZUZANA MACHÁČOVÁ</p>		<p><i>Macháčová</i></p>	<p>ČÍSLO ZÁKAZKY</p> <p>8674-00</p>		
<p>VEDÚCI ČLEN ZDRUŽENIA</p> <p>DOPRAVOPROJEKT, a.s.</p> <p>KOMINÁRSKA 141/2,4, 832 03 BRATISLAVA</p>		<p>ČLEN ZDRUŽENIA</p> <p>ISPO spol. s r.o., inžinierske stavby</p> <p>SLOVENSÁ 86, 080 01 PREŠOV</p>												
<p>ZODPOVEDNÁ OSOBA</p> <p>Ing. MICHAL BOCORA</p>	<p>ZODPOVEDNÁ OSOBA</p> <p>Ing. JOZEF ANTOLOV</p>													
<p>HLAVNÝ INŽINIER PROJEKTU</p> <p>Ing. arch. ZUZANA MACHÁČOVÁ</p>		<p><i>Macháčová</i></p>												
<p>ČÍSLO ZÁKAZKY</p> <p>8674-00</p>														

PROJEKTANT/SPRACOVATEĽ ČASTI 	KODINÁRSKA 141/2,4., 832 03 BRATISLAVA ZODPOVEDNÝ PROJEKTANT ING. PETER MĚSZÁROS PODPIS  VYPRACOVAL ING. PETER MĚSZÁROS PODPIS  KONTROLOVAL ROMAN ZÁLEŠÁK PODPIS  IDENTIF. ČÍSLO PRÍLOHY MUZTP0-DRS-C-0000-52000-005-X																						
ČASŤ DOKUMENTÁCIE OBJEKT	<table border="1" style="width: 100%; border-collapse: collapse;"> <tr> <td style="width: 50%; text-align: center;">D VÝKRESY A PÍSO MNOSTI OBJEKTOV</td> <td style="width: 50%;"></td> </tr> <tr> <td style="text-align: center;">KRAJ</td> <td>PREŠOVSKÝ</td> </tr> <tr> <td style="text-align: center;">OKRES</td> <td>PREŠOV</td> </tr> <tr> <td style="text-align: center;">KATASTER</td> <td>LUBOTICE</td> </tr> <tr> <td style="text-align: center;">SÚRADNICOVÝ SYSTÉM</td> <td>S-JTSK v real. JTSK</td> </tr> <tr> <td style="text-align: center;">VÝŠKOVÝ SYSTÉM</td> <td>Bpv</td> </tr> <tr> <td style="text-align: center;">DÁTUM</td> <td>06/2023</td> </tr> <tr> <td style="text-align: center;">FORMÁT</td> <td>4x A4</td> </tr> <tr> <td style="text-align: center;">MIERKA</td> <td>1:20</td> </tr> <tr> <td style="text-align: center;">STUPEŇ</td> <td>DRS/DVZ</td> </tr> <tr> <td style="text-align: center;">ČÍSLO ZÁKAZKY</td> <td>8674-00</td> </tr> </table>	D VÝKRESY A PÍSO MNOSTI OBJEKTOV		KRAJ	PREŠOVSKÝ	OKRES	PREŠOV	KATASTER	LUBOTICE	SÚRADNICOVÝ SYSTÉM	S-JTSK v real. JTSK	VÝŠKOVÝ SYSTÉM	Bpv	DÁTUM	06/2023	FORMÁT	4x A4	MIERKA	1:20	STUPEŇ	DRS/DVZ	ČÍSLO ZÁKAZKY	8674-00
D VÝKRESY A PÍSO MNOSTI OBJEKTOV																							
KRAJ	PREŠOVSKÝ																						
OKRES	PREŠOV																						
KATASTER	LUBOTICE																						
SÚRADNICOVÝ SYSTÉM	S-JTSK v real. JTSK																						
VÝŠKOVÝ SYSTÉM	Bpv																						
DÁTUM	06/2023																						
FORMÁT	4x A4																						
MIERKA	1:20																						
STUPEŇ	DRS/DVZ																						
ČÍSLO ZÁKAZKY	8674-00																						
<div style="text-align: center;"> <div style="font-size: 48pt; font-weight: bold; margin: 0;">520</div> <div style="font-size: 24pt; font-weight: bold; margin: 0;">AREÁLOVÝ VODOVOD PITNÝ</div> </div>	<table border="1" style="width: 100%; border-collapse: collapse;"> <tr> <td style="width: 50%;">NÁZOV PRÍLOHY</td> <td style="width: 50%;">ČÍSLO PRÍLOHY</td> </tr> <tr> <td style="text-align: center; vertical-align: middle;">VZOROVÉ ULOŽENIE POTRUBIA</td> <td style="text-align: center; vertical-align: middle;">005</td> </tr> </table>	NÁZOV PRÍLOHY	ČÍSLO PRÍLOHY	VZOROVÉ ULOŽENIE POTRUBIA	005																		
NÁZOV PRÍLOHY	ČÍSLO PRÍLOHY																						
VZOROVÉ ULOŽENIE POTRUBIA	005																						