



Južný portál
UTO2

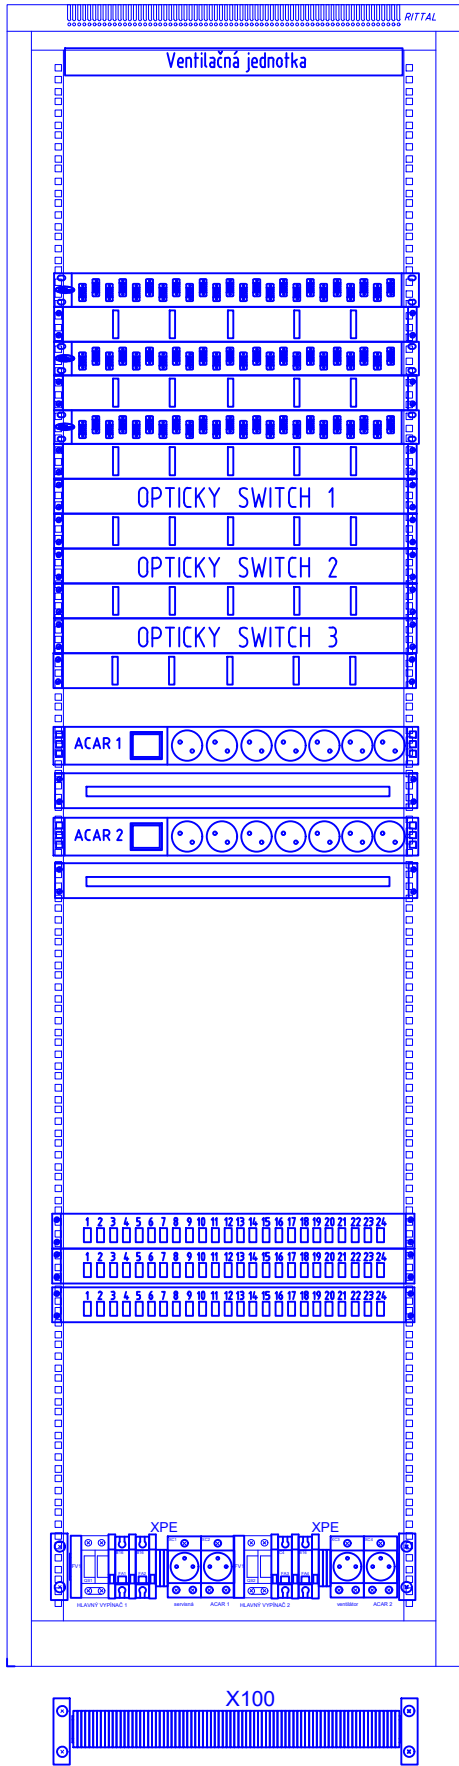


Rozvádzač UTO2

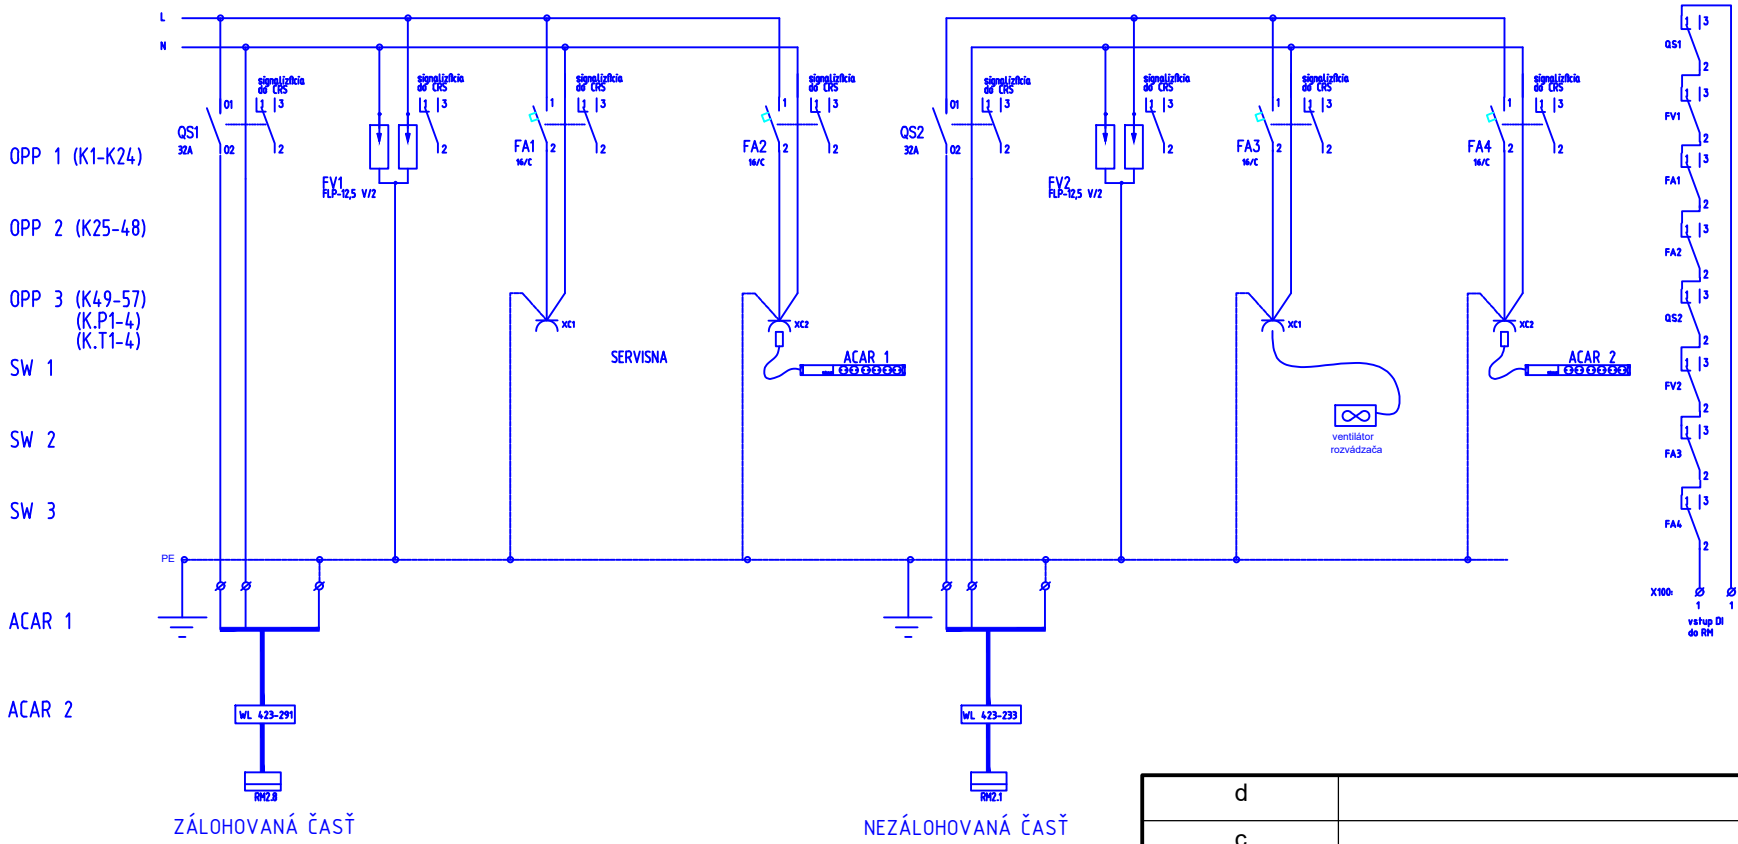

- NAPAŤOVÁ SÚSTAVA :
1 / N/ PE AC 230 V 50Hz, TN-S
DC 48V, SELV PoE
- Ochrana pred zásahom elektrickým prúdom podľa STN 33 2000-4-41:2007
- Čl. 411: Ochranné opatrenia samočinným odpojením napájania
- základná ochrana je zabezpečená základnou izoláciou živých častí, alebo zábranami alebo krytmi
- ochrana pri poruche je zabezpečená ochranným pospájaním, ochranným uzemnením a samočinným odpojením napájania pri poruche
- Čl. 412: Dvojité alebo zosilnená izoláciou
- Čl. 413: Elektrické oddelenie (zákl. izolácia živých častí, zábrany alebo kryty)
- Čl. 414: Malé napätie PELV, SELV

POZNÁMKA:
ROZVADZAČ UZEMNIŤ NA HLAVNÚ UZEMŇOVACIU SVORKU
DOPLNIŤ ŠTÍTKOM, NAPÁJANIE Z DVOCH STRÁN

ZODPOVEDNÝ PROJEKTANT

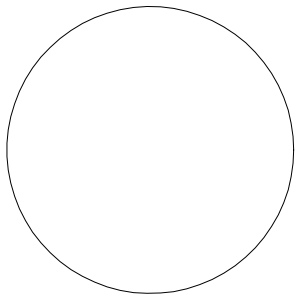

| | | | | |
|-------|--|---------|---------------|---------------|
| d | | | | |
| c | | | | |
| b | Dokumentácia na realizáciu stavby - aktualizácia | 09/2023 | ING.M.MARIŇÁK | ING.V.GAVENDA |
| a | Dokumentácia na realizáciu stavby | 01/2018 | ING.J.DZÚRIK | ING.V.GAVENDA |
| ZMENA | POPIS ZMENY | DÁTUM | SPRACOVAL | SCHVAL'OVAL |

| | |
|----------------|--|
| OBJEDNÁVATEĽ : | NÁRODNÁ DIAL'NIČNÁ SPOLOČNOSŤ, a.s. Dúbravská cesta 14, 841 04 Bratislava |
|----------------|--|

| | | |
|--------------|--------------|-----------------------------|
| KRAJ: | Bratislavský | SÚRADNICOVÝ SYSTÉM : S-JTSK |
| MIESTO: | Bratislava | VÝŠKOVÝ SYSTEM : B.p.v. |
| KAT. ÚZEMIE: | Karlova Ves | |

| | | | | | |
|---|--|------------------|---|----------------|----------|
| <div>ZHOTOVITEĽ:</div> <div><div><div><div></div><div></div><div></div></div><div>ACP</div><div>AuComp s.r.o.</div><div><small>PROJEKTOVÁ A INŽENIERINGOVÁ FIRMA</small></div></div></div> <div>ACP AuComp, s.r.o.</div> <div>Kyjevská 4</div> <div>831 02 Bratislava</div> <div>ICO : 35 829 583</div> <div>IC DPH : SK2020237967</div> <div>tel: +421 903 255 536</div> <div>e-mail: acp@acp.sk</div> | vypracoval | ING. J.DZÚRIK |  | zak. číslo | 20230208 |
| | zodp. projektant | ING. V. GAVENDA | | dátum | 09/2023 |
| | tech. kontrola | ING. I. SMREKOVÁ | | formát | 2xA4 |
| | stavba: MODERNIZÁCIA UZATVORENÉHO TELEVÍZNEHO OKRUHU V TUNELI SITINA A PRISLUCHAJÚCEHO ISD DIAĽNICE D2 | | | mierka | - |
| | obsah výkresu: | | | číslo výkresu: | paré : |
| ROZVÁDZAČ UTO2 | | | 23 | | |