










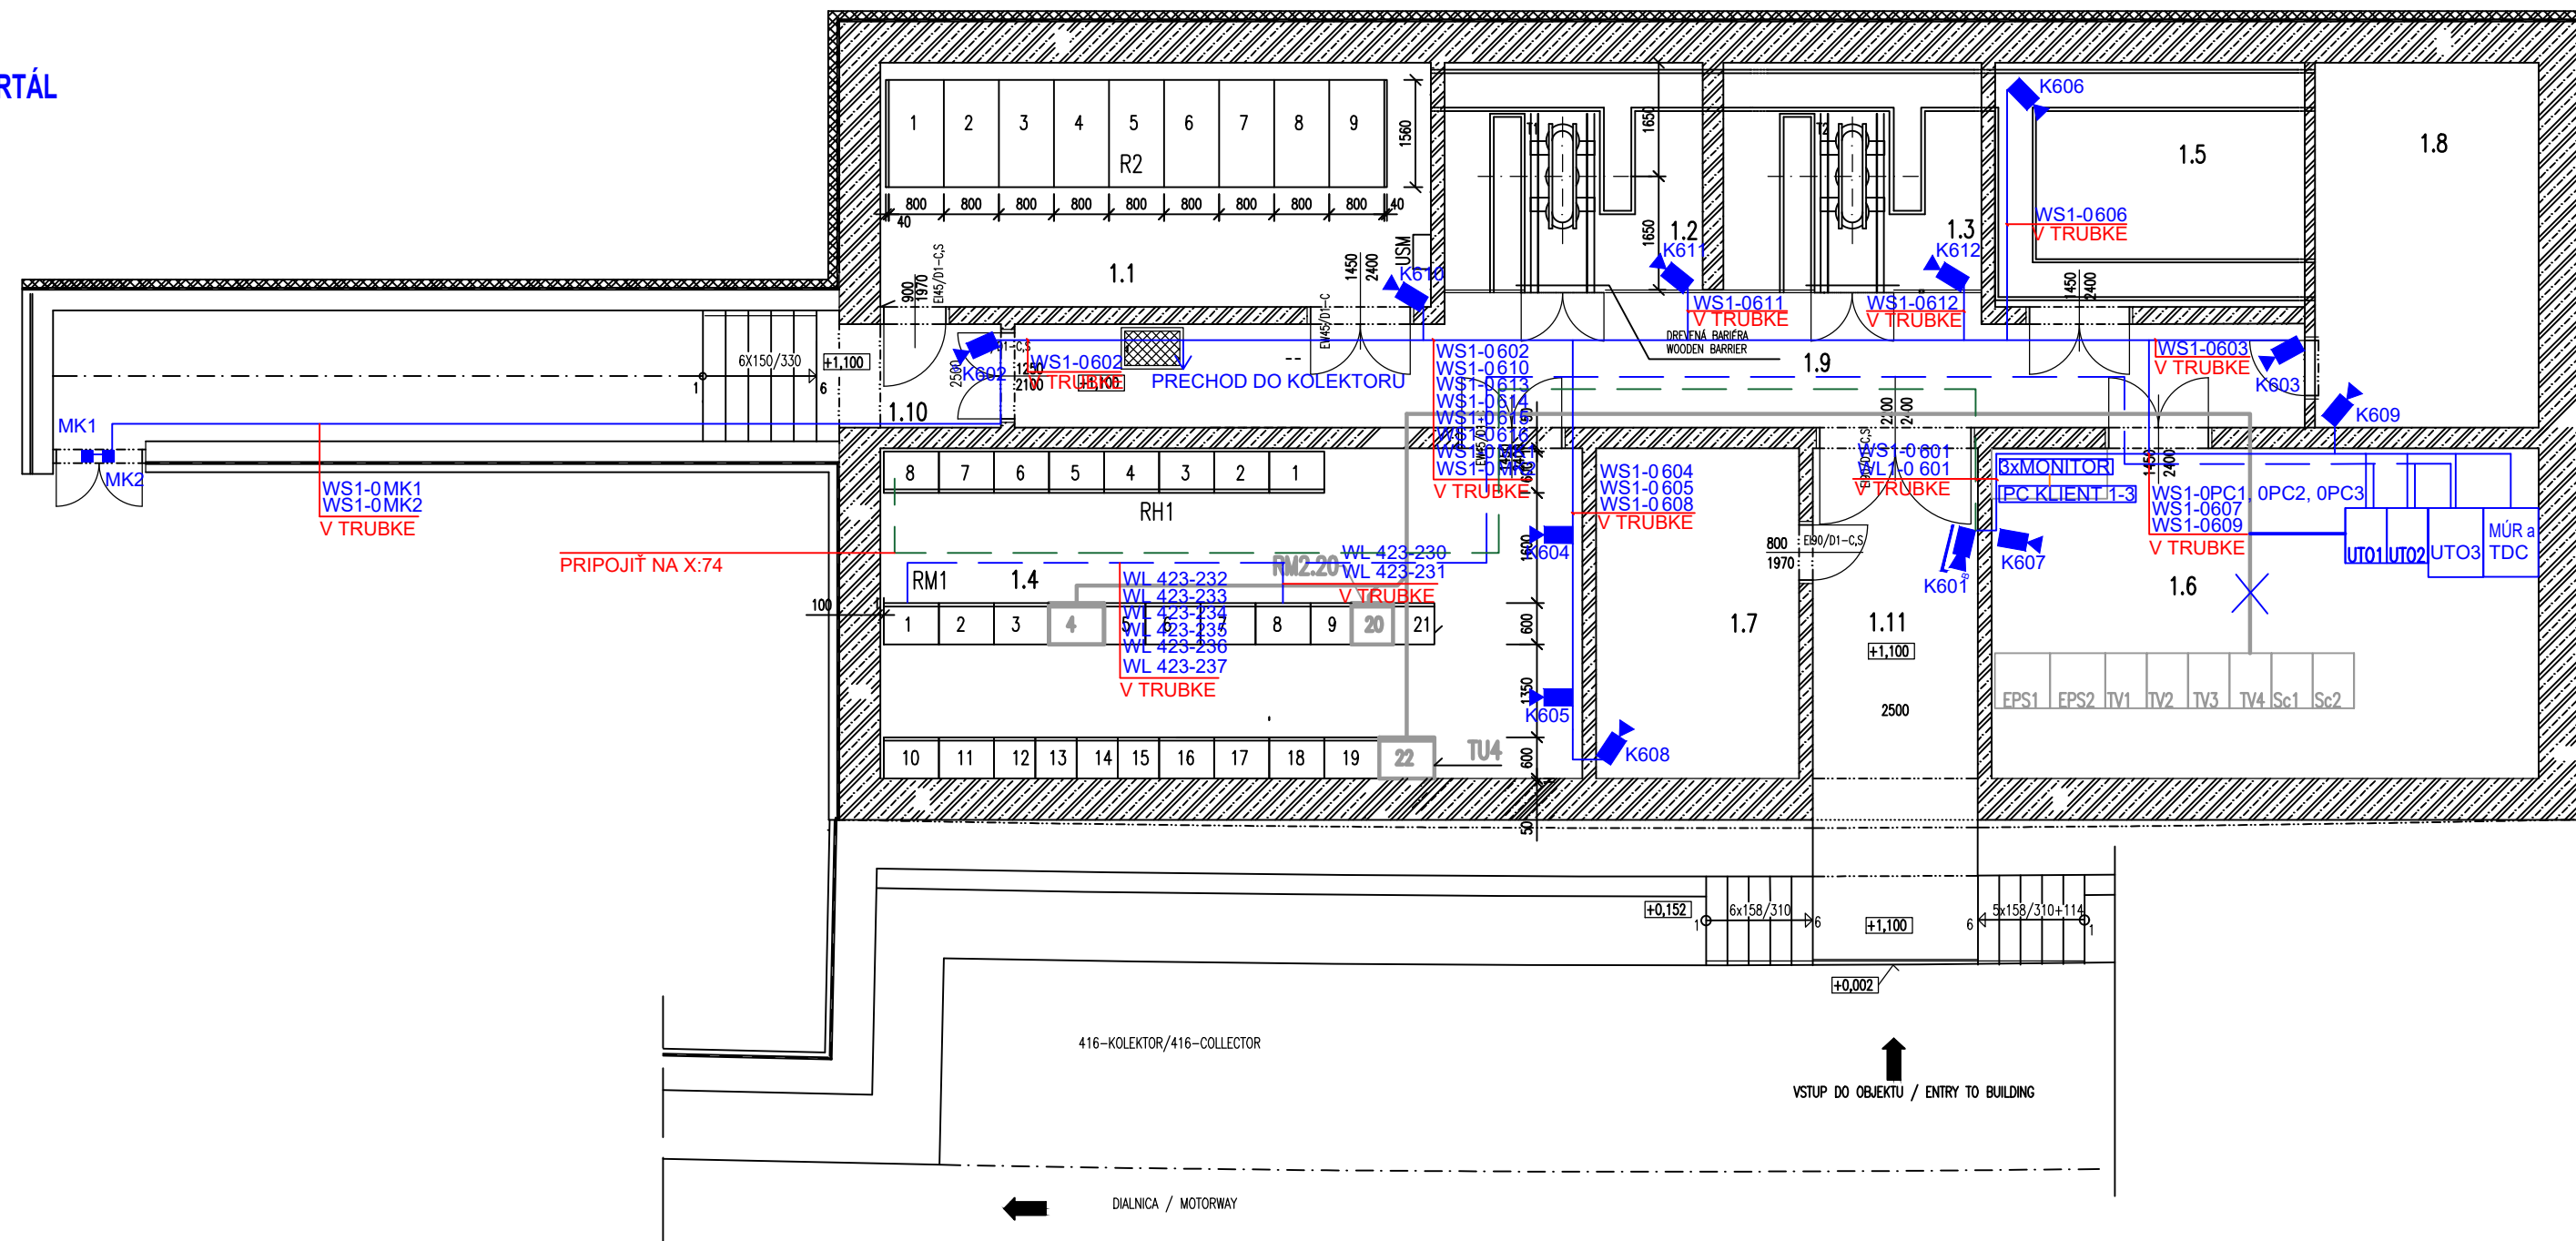

JUŽNÝ PORTÁL



LEGENDA:

- | | |
|--|--|
|  | EXISTUJÚCI PREPOJ DO CRS |
|  | PREPOJ DO CRS |
|  | KÁBEL 1-CXKE-R(J) 3x1,5 |
|  | KÁBEL 1-CXKE-R(J) 3x2,5 |
|  | KÁBEL STP cat6A,LSOH,B2ca-s1,d1,a1 |
| <div> <div>MKx</div> <div></div> </div> | MAGNETICKÝ KONTAKT |
| K6xx |  KOMPAKTNÁ IP KAMERA - AID |
| K611 |  KOMPAKTNÁ IP KAMERA - BEZPEČNOSTNÁ |
| K612 |  IP KAMERA V OCHRANNOM KRYTE - BEZPEČNOSTNÁ |
| <u>MONITOR</u> | MONITOR 24", 46" |
| <u>PC CLIENT 1-3</u> | PC CLIENT PRE UTO |
|  | 2x RACK 42U 800X1000 |
| | 2x RACK 42U 600X800 |

LEGENDA MIESTNOSTÍ

Č.M.	ÚČEL MIESTNOSTI
1.1	ROZVODNÁ VN
1.2	STANOVISKO TRANSFORMÁTORA
1.3	STANOVISKO TRANSFORMÁTORA
1.4	ROZVODNÁ NN
1.5	UPS
1.6	RIADIACE PRACOVISKO
1.7	RIADIACE PRACOVISKO POŽIARNA OCHRANA
1.8	MIESTNOSŤ PRE VETRANIE
1.9	CHODBA
1.10	ZÁDEVERIE
1.11	RAMPA
1.12	ÚNIKOVÁ CHODBA
	ŮŽITKOVÁ PLOCHA

NAPAŤOVÁ SÚSTAVA :

1 / N/ PE AC 230 V 50Hz, TN-S
DC 48V, SELV PoE

Ochrana pred zásahom elektrickým prúdom podľa STN 33 2000-4-41:2007

Čl. 411: Ochranné opatrenia samočinným odpojením napájania

- základná ochrana je zabezpečená základnou izoláciou živých častí, alebo zábranami alebo krytmi
- ochrana pri poruche je zabezpečená ochranným pospájaním, ochranným uzemnením a samočinným odpojením napájania pri poruche

Čl. 412: Dvojitá alebo zosilnená izoláciou


Čl. 413: Elektrické oddelenie (zákl. izolácia živých častí, zábrany alebo kryty)

Čl. 414: Malé napätie PELV, SELV

POZNÁMKA:

MONITORY UMIESTNIŤ POMOCOU KONZOLY NA STENU
PC CLIENTY UMIESTNIŤ NA EXISTUJÚCI STÔL, KTORÝ SA PRESUNIE
PREPOJ Z CRS PRESUNÚŤ A UKONČIŤ V UTO1

ZODPOVEDNÝ PROJEKTANT

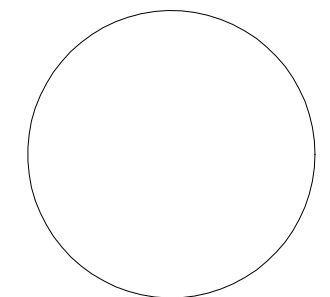

d				
c				
b	Dokumentácia na realizáciu stavby - aktualizácia	09/2023	ING.M.MARIŇÁK	ING.V.GAVENDA
a	Dokumentácia na realizáciu stavby	01/2018	ING.J.DZÚRIK	ING.V.GAVENDA
ZMENA	POPIS ZMENY	DÁTUM	SPRACOVAL	SCHVAĽOVAL

OBJEDNÁVATEĽ :





NÁRODNÁ DIAĽNIČNÁ SPOLOČNOSŤ, a.s.

Dúbravská cesta 14, 841 04 Bratislava

KRAJ: Bratislavský
MIESTO: Bratislava
KAT. ÚZEMIE: Karlova Ves

SÚRADNICOVÝ SYSTÉM : S-JTSK
VÝŠKOVÝ SYSTÉM : B.p.v.

ZHOTOVITEL':  ACP AuComp, s.r.o. Kyjevská 4 831 02 Bratislava ICO : 35 829 583 IC DPH : SK2020237967 tel: +421 903 255 536 e-mail: acp@acp.sk	vypracoval	ING. J.DŽURIK		zak. číslo	20230208
	zodp. projektant	ING. V. GAVENDA		dátum	09/2023
	tech. kontrola	ING. I. SMREKOVÁ		formát	3x44
	stavba:	MODERNIZÁCIA UZATVORENÉHO TELEVÍZNEHO OKRUHU V TUNELI SITINA A PRISLÚCHAJÚCEHO ISD DIAĽNICE D2		mierka	1:100 (1:50)
	obsah výkresu:			číslo výkresu:	paré :
JUŽNÝ PORTÁL - PREHLADOVÁ SCHÉMA			<div style="font-size: 48pt; text-align: center;">11</div>		