



SCHEMAT IDEOWY MONTAŻU ZAWORU PIERWSZEŃSTWA

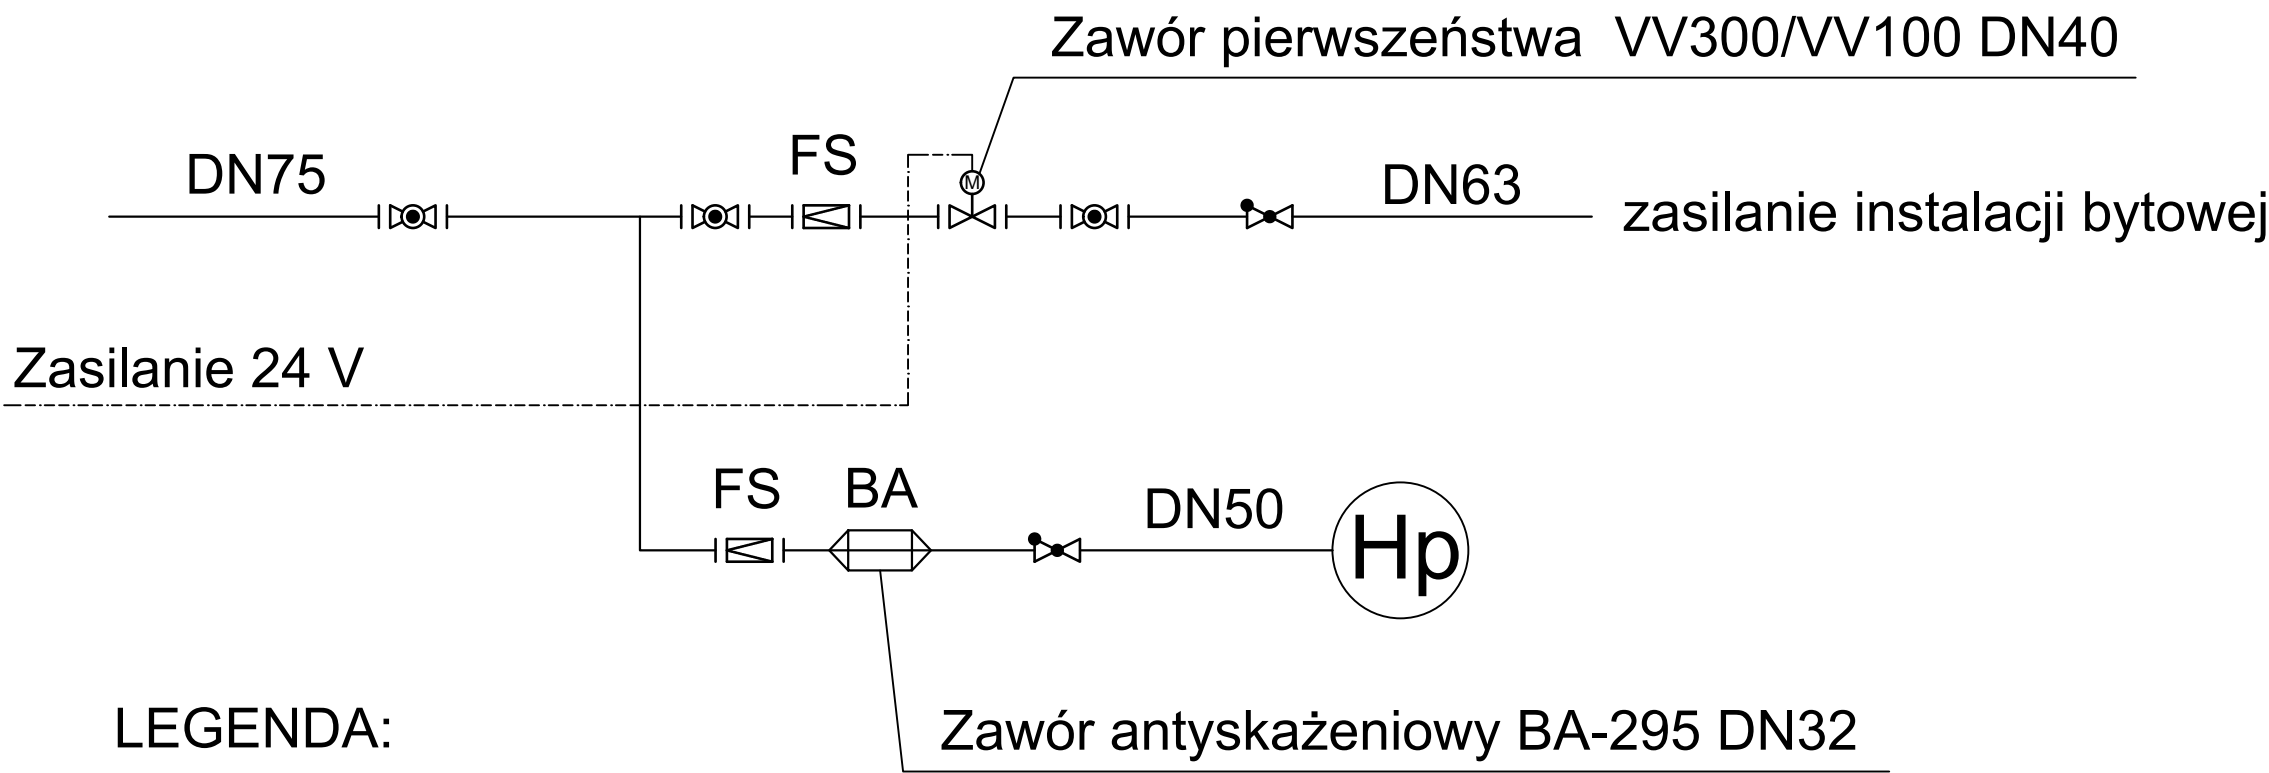

| | | | |
|---|--------------------------|---|----------------|
| Funkcja i specjalność | Imię i nazwisko | Numer uprawnień | Podpis |
| Projektant br. sanitarna | mgr inż. Paweł Chorabik | SLK/8432/PWBS/19 | |
| Sprawdzający br. sanitarna | mgr inż. Sławomir Łapeta | SLK/2642/POOS/09 | |
| Kategoria obiektu budowlanego: | | Faza projektu: | Numer projektu |
| Kategoria IX - budynki kultury, nauki i oświaty | | Instalacje sanitarne | 58/2025 |
| Przedmiot opracowania: | | Autor: | |
| Termomodernizacja budynku szkoły w Sokolnikach - projekt techniczny | |  Projekt-Budowa-Inwestycje sp. z o.o. | |
| Adres inwestycji: | | ul. Pułaskiego 7/202 | |
| obręb ewidencyjny: 0017 Sokolniki | | 42-300 Myszków | |
| jeden. ewid.: 240903_2 Niegowa | | tel.: +48 664-476-586 | |
| działki nr ewid: 1353 | | tel.: +48 606-851-507 | |
| Inwestor: | | www. MPC-projekt.pl | |
| GMINA NIEGOWA | | Skala: | Data: |
| ul. Sobieskiego 1 | | -:- | 08.2025 |
| 42-320 Niegowa | | | |
| Nazwa rysunku: | | Numer rysunku: | Numer strony: |
| Schemat ideowy zaworu pierwszeństwa | | PT_W_04 | |