




PRIEČNY REZ  
MIERKA M 1:50

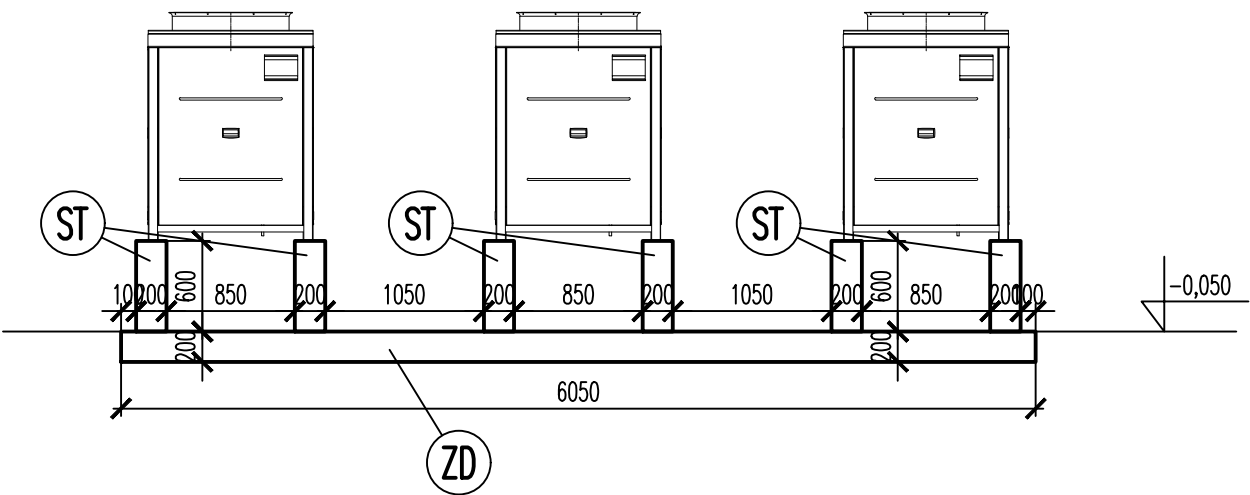

POZDLŽNY REZ  
MIERKA M 1:50

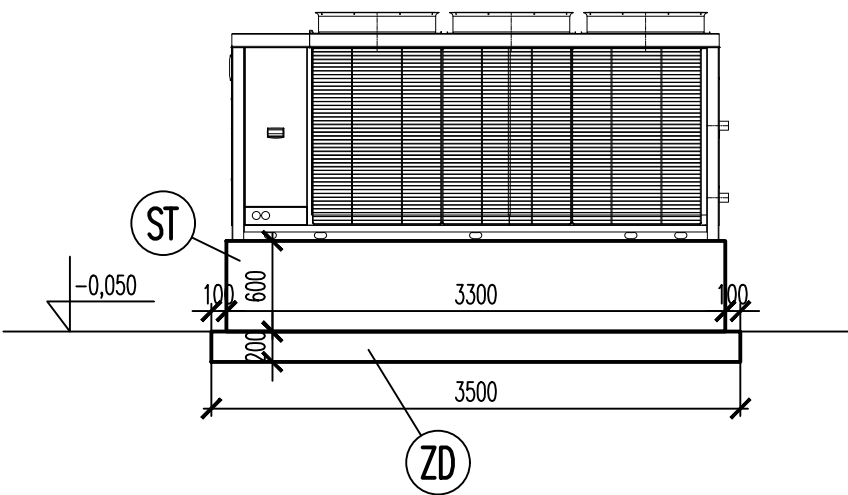

PÔDORYS  
MIERKA M 1:50

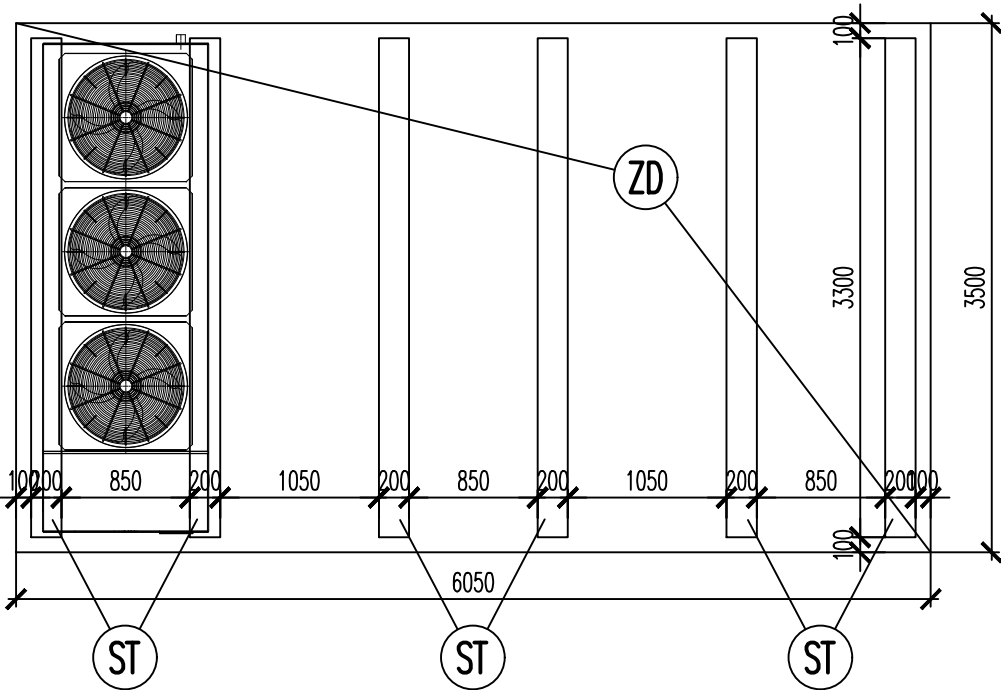

VÝSTUŽ B 500B

STN EN 206-1 C20/25-XC2(SK)-CI 0,4-Dmax 16-S3

ZODP.PROJEKTANT:	ING. CSABA MÉSZÁROS	
VYPRACOVAL:	ING. CSABA MÉSZÁROS	
INVESTOR:	Univerzita Komenského v Bratislave Šafárikovo námestie 6, 814 99 Bratislava	
MIESTO VÝSTAVBY:	Staré Grunty 55, Bratislava k.ú. Bratislava – Karlova Ves, parc. č. 3017/9	
STAVBA: "Plynová kotolňa Staré grunty 55, Bratislava" – modernizácia		
NÁZOV VÝKRESU:	TVAR ZÁKLADOV	
ČASŤ DOKUMENTÁCIE:	STATIKA	DÁTUM: 06/2024
		FORMÁT: 2 x A4

HVAC  
SYSTEM

Medzi járkami 221/9, 929 01 Malé Dvorníky  
+421 902 614 741 lesko@hvacsystm.sk

STUPEŇ: DRS

ČÍSLO PARÉ: OZNAČ. VÝK.  
ST-01

MIERKA: 1 : 50